


- UWAGA : WSZYSTKIE WYMIARY SPRAWDZIĆ W NATURZE
1. Roboty budowlano-instalacyjne muszą być prowadzone z równoległą koordynacją międzybranżową . Przed przystąpieniem do robót wykonawca powinien zapoznać się z całością dokumentacji branżowej.
 2. W sprawach nieokreślonych dokumentacją obowiązującą :
 - warunki techniczne wykonania i odbioru robót budowlano-montażowych normy PKN
 - instrukcje, wytyczne , świadectwa dopuszczenia , atesty Instytutu Techniki Budowlanej
 - warunki techniczne producentów i dostawców materiałów budowlano instalacyjnych .
 3. Wymiary wszystkich elementów konstrukcyjnych budynku oraz ich usytuowanie muszą zostać przez wykonawcę sprawdzone.
 4. Watpliwości i niezgodności należy wyjaśnić z projektantem obiektu.
 5. W przypadku jakichkolwiek niezgodności z założeniami przyjętymi w projekcie należy niezwłocznie zawiadomić projektanta.

PRZEKRÓJ A-A , SKALA 1:50

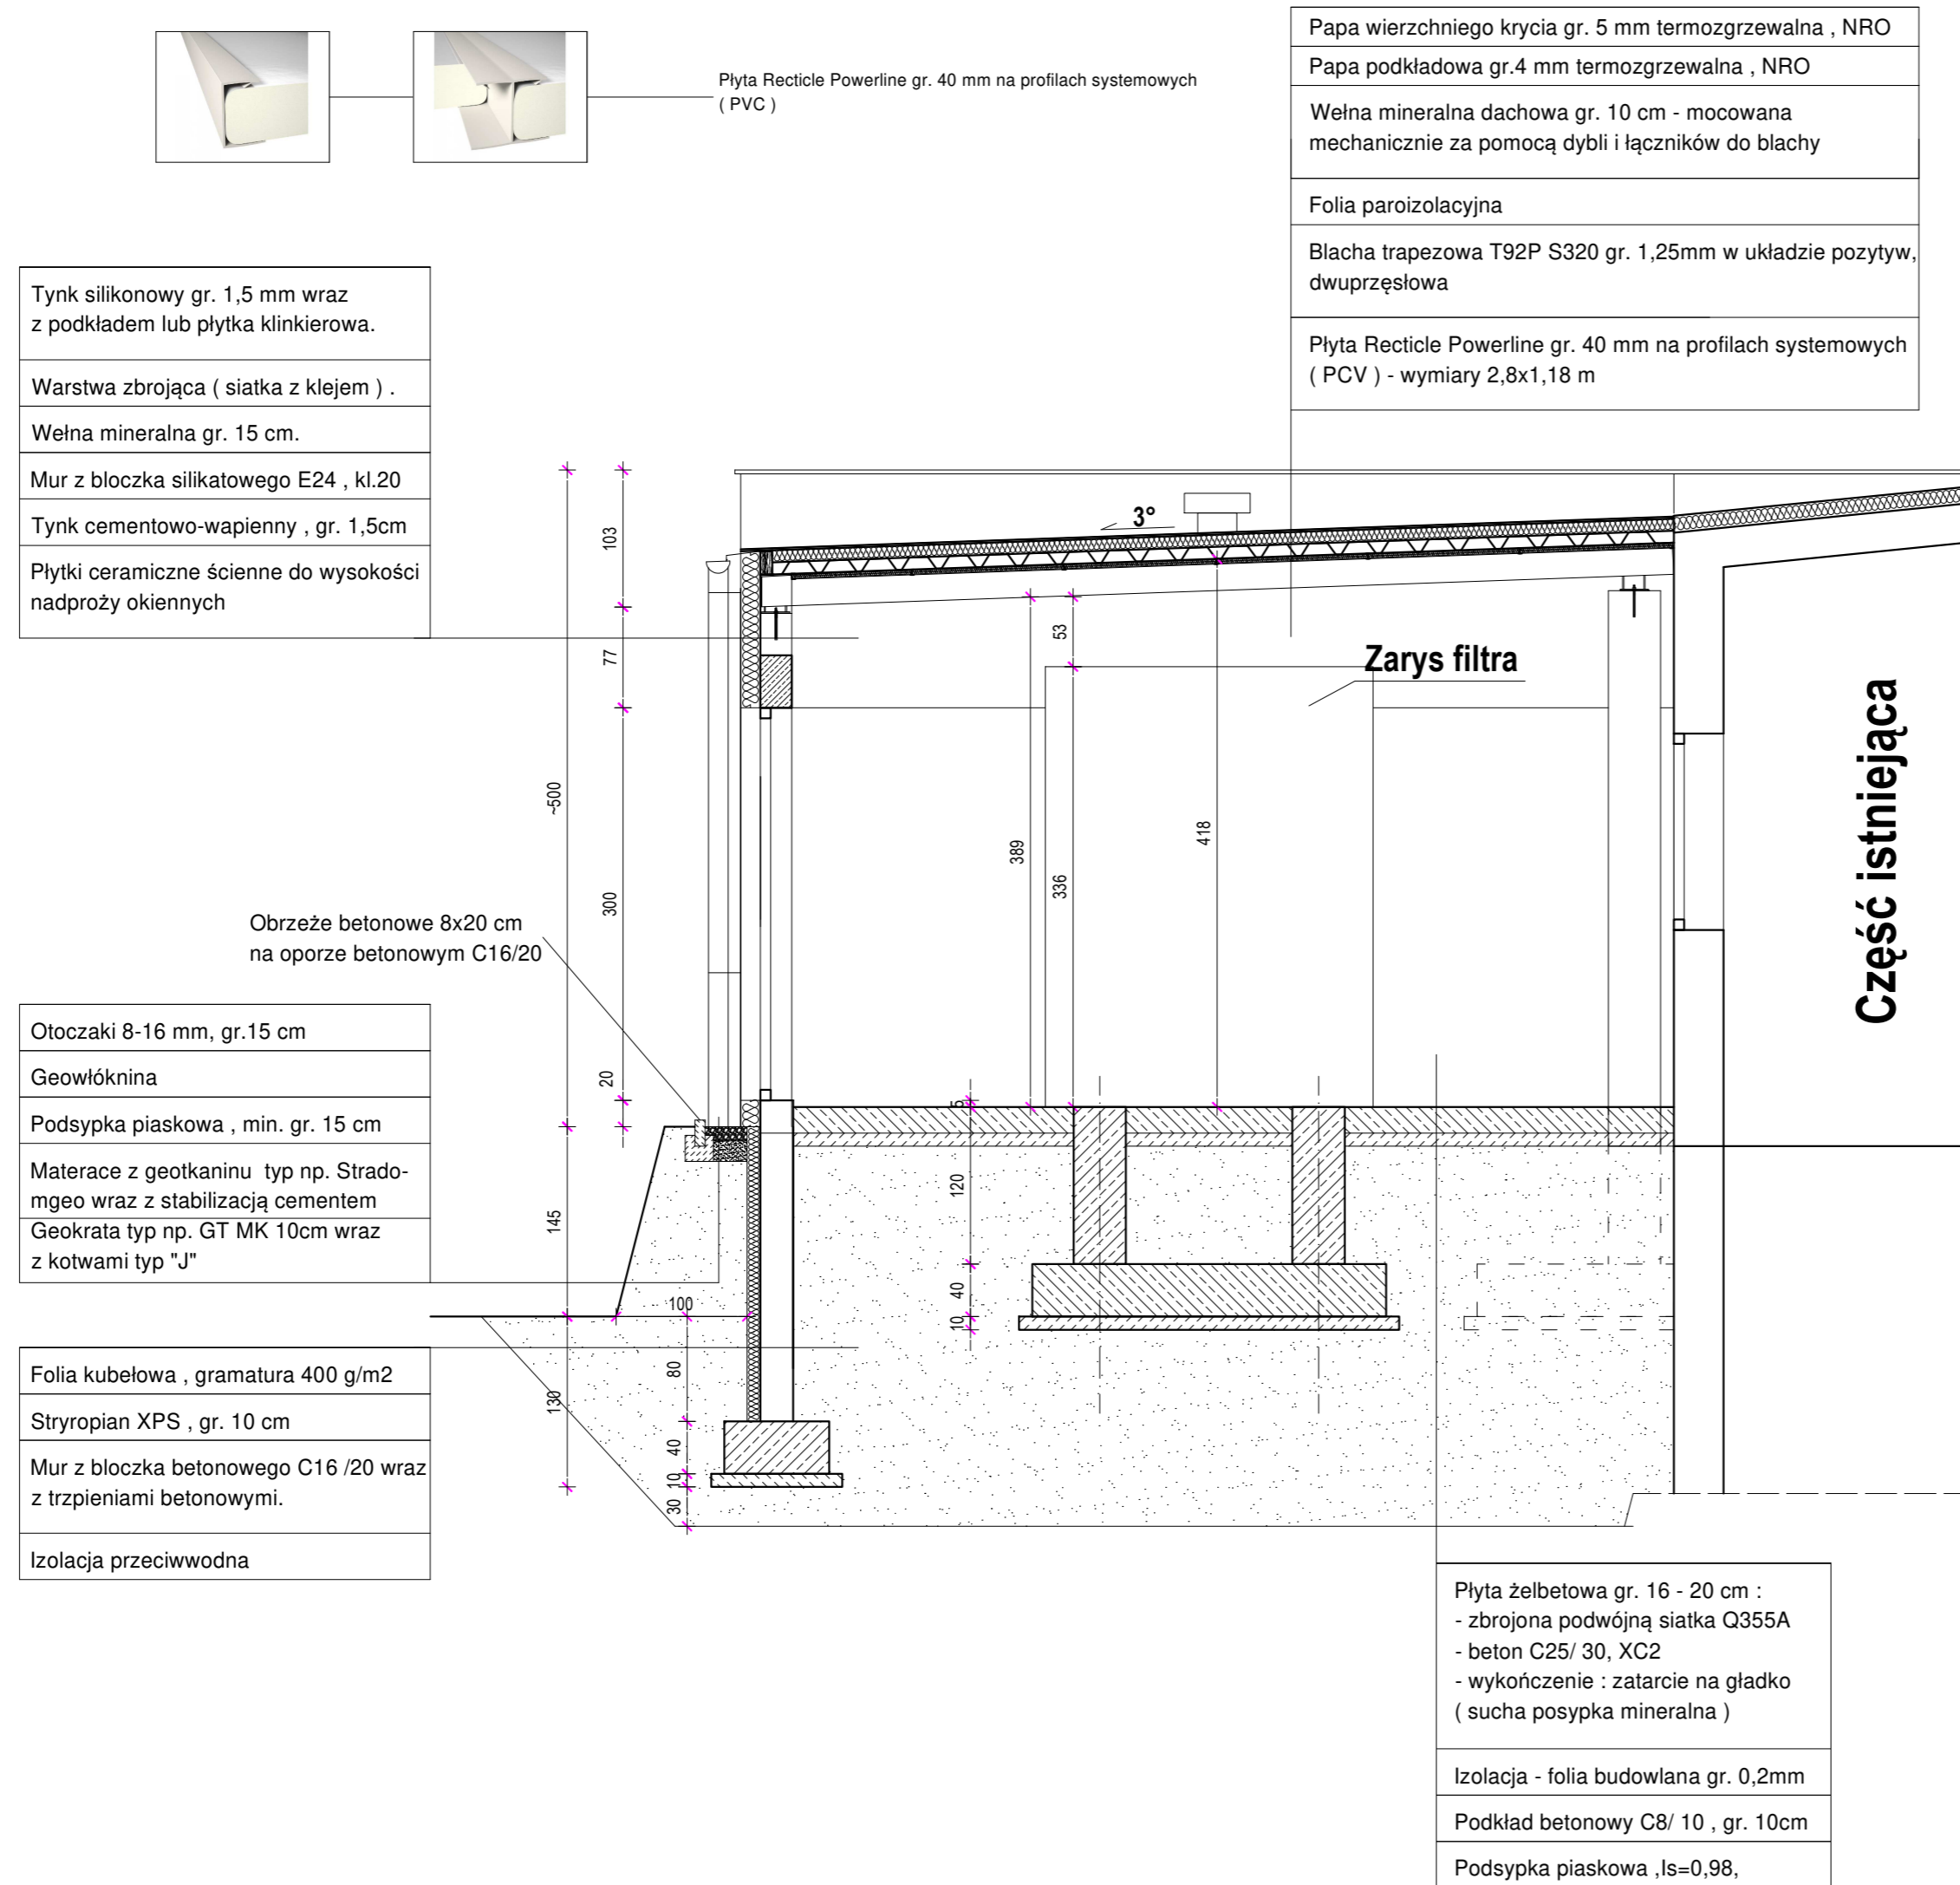

TEMAT: Rozbudowa budynku stacji uzdatniania wody.	
ADRES INWESTYCJI: Stacja uzdatniania wody, dz. nr 198/ 6 obręb Nowy Tomyśl.	DATA VII.2021 r.
INWESTOR: PWiK w Nowym Tomyślu Sp. z o.o. ul. Targowa 8, 64-300 Nowy Tomyśl.	SKALA 1:50
NAZWA RYS. PRZEKRÓJ A-A	NR RYS. A-3
PROJEKTANT ARCHITEKTURA	mgr inż. arch. ZENON MAZUREK Uprawnienia budowlane do projektowania w specjalności architektonicznej upr. proj. 1362 / 90 /Lo
PROJEKTANT ARCHITEKTURA SPRAWDZIEL	mgr inż. arch. MONIKA SZUMIELSKA uprawnienia budowlane do projektowania w spec.architektonicznej bez ograniczeń, nr ewid.16/WPOKK/2012
ASYSTENT PROJEKTANTA OPRACOWAŁ	mgr inż. MATEUSZ KACZMAREK