


Przekrój nawierzchni

1:50

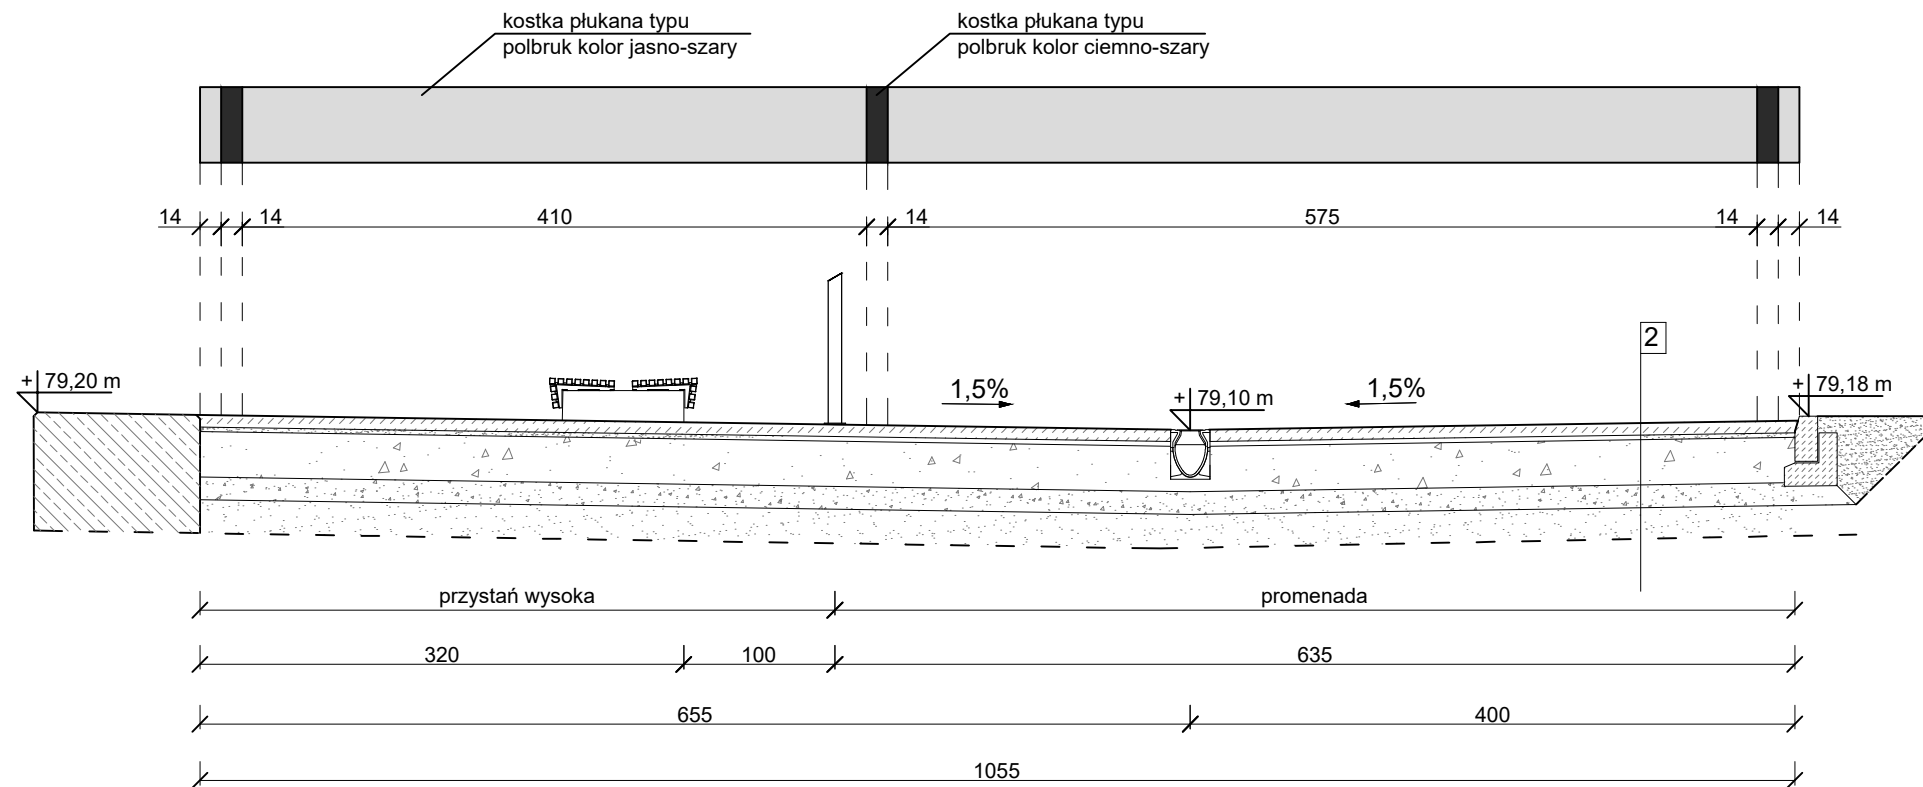

Uwagi:

1. Wymiary podano w [cm].
2. Szczeliny między kostką brukową dokładnie wypełnić piaskiem.
3. Układ kolorystyczny kostki jak na rysunku. Dopuszcza się zmianę kolorów po konsultacji z Nadzorem Autorskim.
4. Wzór układania kostki według zaleceń producenta.

2

kostka płukana typu polbruk	8cm
podsyпка cem-piaskowa 1:4	3cm
kruszywo łamane stabilizowane mech.	30cm
grunt stabilizowany cementem Rm=2,5MPa	15cm
wykop roboczy / zasyp piaszczysty z gruntu G1	
grunt rodzimy	

Pracownia Projektowa Korzonek Konstrukcje 82-500 Kwidzyn ul. Warszawska 36/3	Imię i Nazwisko:		Nr upr.:	Data:	Podpis:
	BRANŻA KONSTRUKCYJNA				
	Projektant:	mgr inż. Maciej Korzonek	POM/0318/ POOK/13	08.2019	
	Projektant:	mgr inż. Krzysztof Kryża	POM/0308/ POOK/14	08.2019	
	Sprawdzający:	mgr inż. Marcin Sołtysek	POM/0114/ POOK/10	08.2019	
	BRANŻA DROGOWA				
Projektant:	mgr inż. Łukasz Kotulski	POM/0331/ PWBD/15	08.2019		
Projektant:	mgr inż. Maciej Potrzebowski	POM/0331/ PWBD/15	08.2019		
Inwestor:	Gmina Żnin, ul. 700-lecia 39, 88-400 Żnin				Skala:
Inwestycja:	Przebudowa przystani żeglarskiej w Rydlewie nad jeziorem Żnińskim Małym na dz nr 5/1, 5/2, 6/2, 7/1, 7/2, 840/3.				1:50
Studium: Projekt	Tytuł projektu:	Przebudowa przystani żeglarskiej w Rydlewie.			Rysunek nr: 33
Wykonawczy	Tytuł rysunku:	Przekrój nawierzchni			