


BILANS POWIERZCHNI PARTERU

NR POM.	NAZWA POMIESZCZENIA	RODZAJ POSADZKI	POW. [m ²]
1.1	WIATROLAP	TERAKOTA	8,92
1.2	ŚWIETLICA	PANELE	119,84
1.3	POMIESZCZENIE SOCJALNE	TERAKOTA	11,42
1.4	POMIESZCZENIE TECHNICZNE	TERAKOTA	6,72
1.5	WC MĘSKIE Z PRZEDSIONKIEM	TERAKOTA	3,52
1.6	POMIESZCZENIE GOSPODARCZE	TERAKOTA	6,13
1.7	TOALETA DAMSKA + DLA NIEPEŁOSPRAWNYCH	TERAKOTA	5,15
1.8	SZATNIA	TERAKOTA	5,11
1.9	POKÓJ RADY	PANELE	18,30
SUMA			185,11

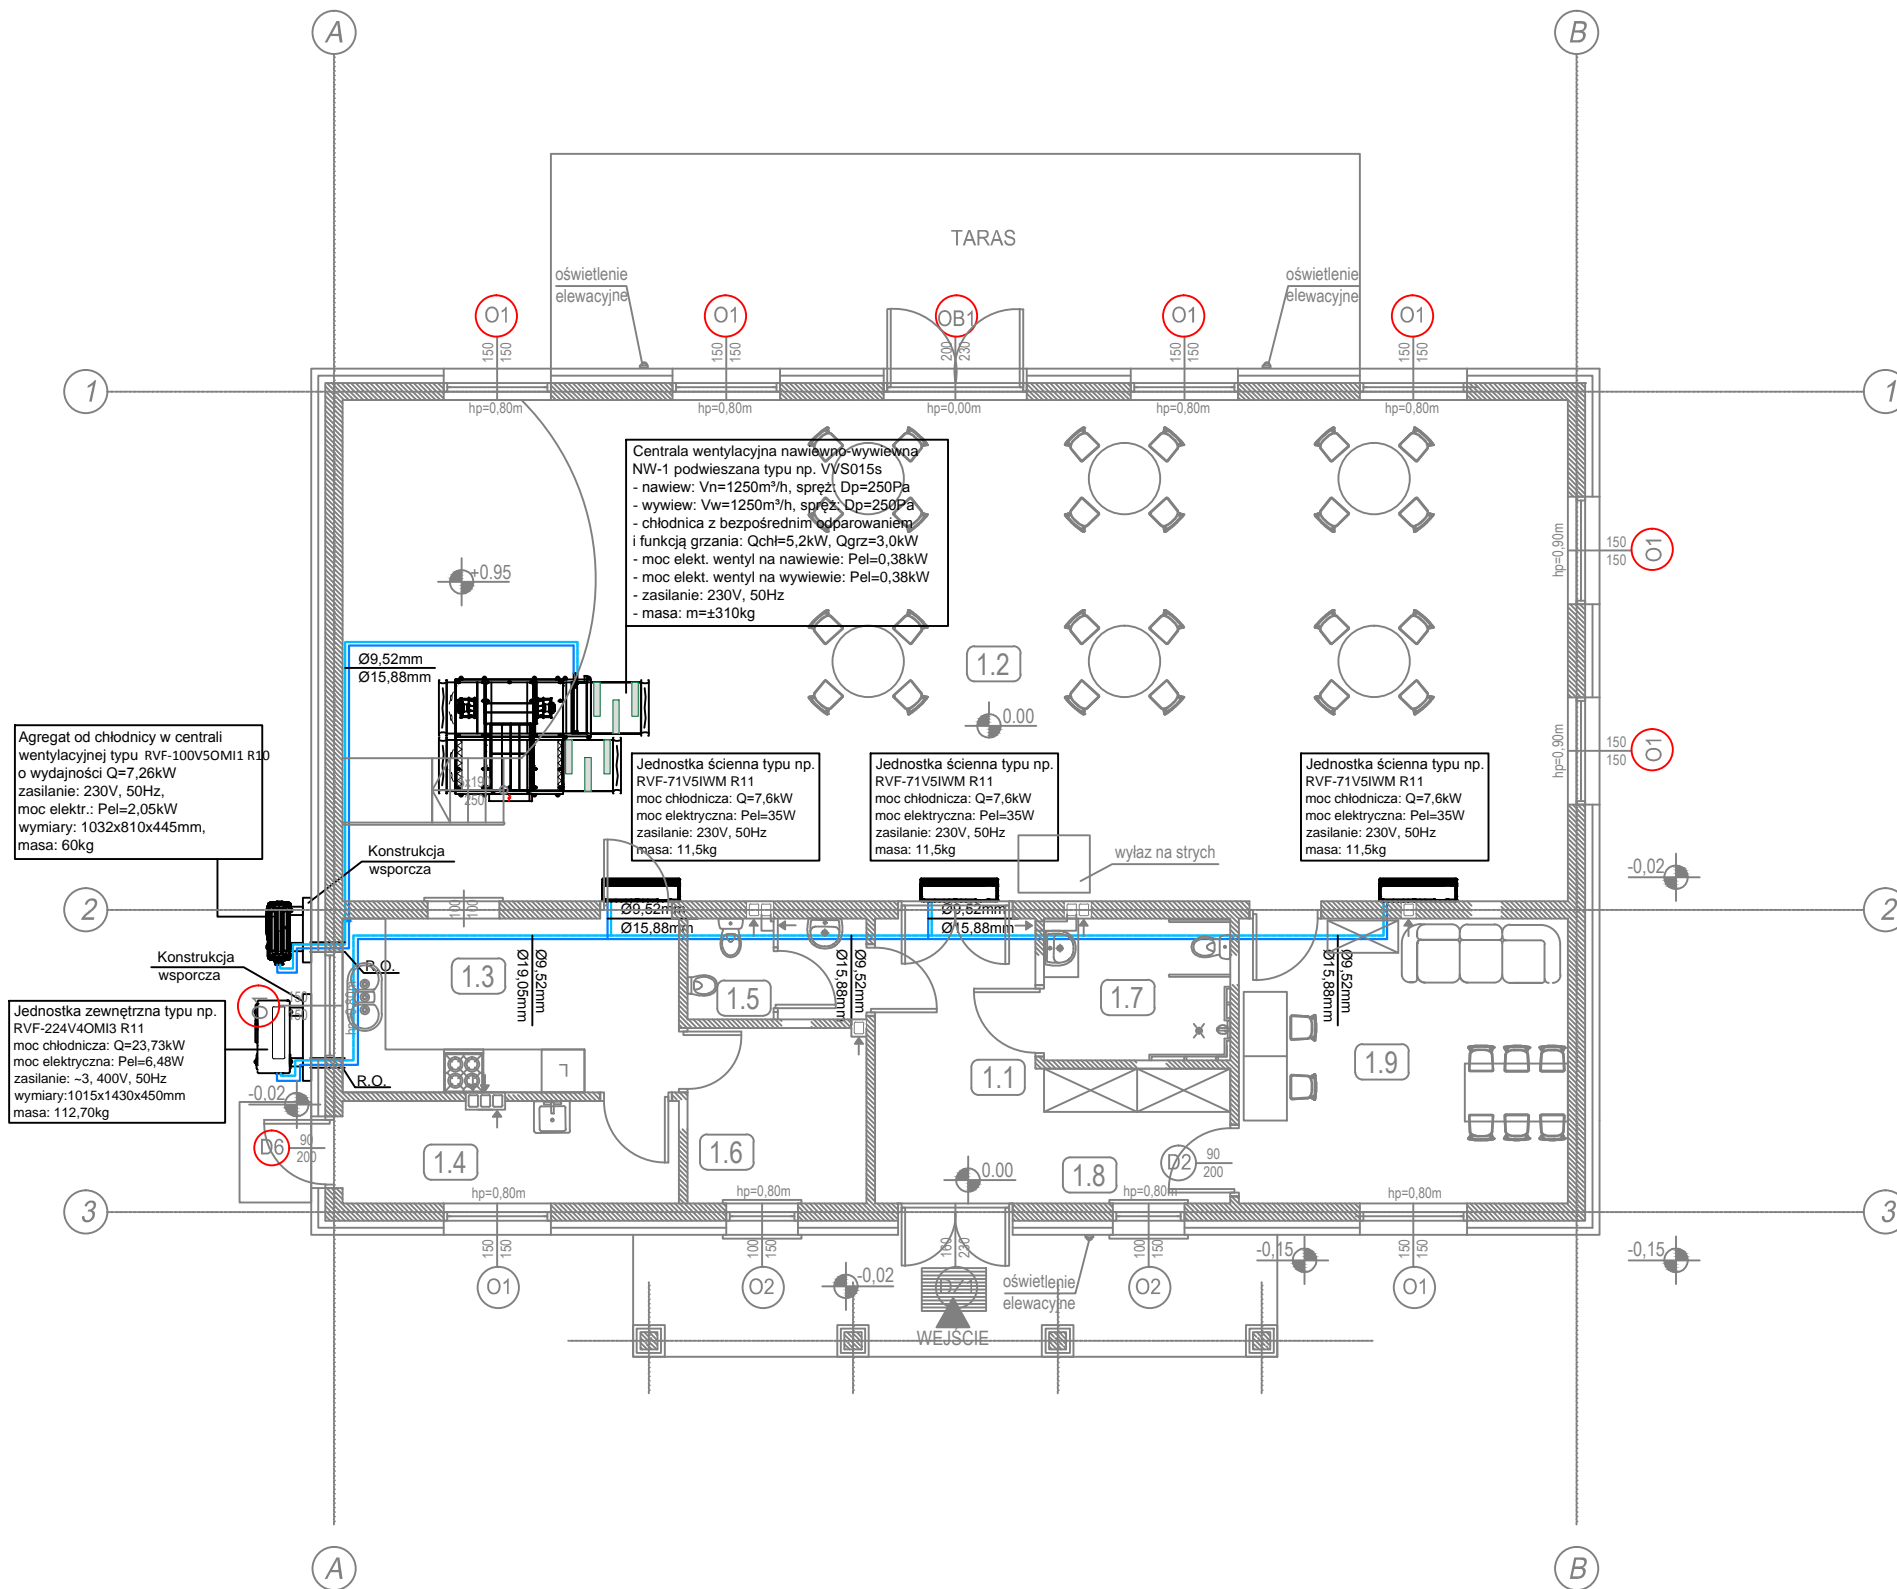

- LEGENDA**
- Przewód cieczowy
 - Przewód gazowy
 - R.O. - rura ochronna
 - Klimatyzator ścienny

- LEGENDA**
1. Przewody freonowe prowadzić w suficie podwieszanym
 2. Przejścia przez przegrody budowlane wykonać w tuleji ochronnej. Przestrzeń między rurą a tuleją uszczelnić pianką
 3. Przewody freonowe zaizolować otuliną kauczukową zgodnie z częścią opisową opracowania
 4. Agregaty zamontować na konstrukcji wsporczej typu "L" na gumowych podkładkach

INWESTOR

Gmina Mietków
 ul. Kolejowa 35,
 55-081 Mietków

NAZWA INWESTYCJI, LOKALIZACJA

BUDOWA ŚWIETLICY WIEJSKIEJ WIELOFUNKCYJNEGO BUDYNKU REKREACYJNO- INTEGRACYJNEGO WRAZ Z ZAGOSPODAROWANIEM TERENU I INFRASTRUKTURĄ TOWARZYSZĄCĄ; Proszkowice, gmina Mietków, dz. nr ewid. 355/4 AM-1, obręb 0010 Proszkowice, jedn. ewid. 022306_2

PROJEKTANT W SPECJALNOŚCI SANITARNEJ	NR UPR. BUDOWLANYCH	PODPIS
mgr inż. Monika Koberling-Nowak	WKP/0143/POOS/10	
OPRACOWAŁ	PODPIS	
mgr inż. Jacek Dolny		

ETAP	PROJEKT TECHNICZNY		
BRANŻA	SANITARNA		
TEMAT	RZUT PARTERU - INSTALACJA KLIMATYZACYJNA		
DATA	SKALA	NR RYS	NR STR
IV 2023	1:100	IS06	