



MARSZAŁEK WOJEWÓDZTWA OPOLSKIEGO

DIG-RI.8022.30.2023.AS

Opole, dnia 25 stycznia 2023 r.

Biuro Usług Technicznych „DROGTOM”

ul. Jesionowa 15 lok 8

45-409 Opole

Na podstawie art. 10 ust. 4 ustawy z dnia 20 czerwca 1997 r. Prawo o ruchu drogowym (tj. Dz. U. z 2022 roku, poz. 988 ze zm.) oraz Rozporządzenia Ministra Infrastruktury z dnia 23 września 2003 r. w sprawie szczegółowych warunków zarządzania ruchem na drogach oraz wykonywania nadzoru nad tym zarządzaniem (Dz. U. z 2017 r., poz. 784)

z a t w i e r d z a m

bez uwag przedłożony przy piśmie z dnia 16 stycznia 2023 r. (data wpływu do tutejszego Urzędu 18 stycznia 2023 r.) projekt zmiany oznakowania w docelowej organizacji ruchu drogi wojewódzkiej nr 435 w obrębie skrzyżowania z drogą gminną nr 109218 O (ul. Szkolną) w m. Mechnice polegającej na zmianie lokalizacji oznakowania A-7 na ul. Szkolnej.

Zarząd Dróg Wojewódzkich w Opolu Oddział Terenowy w Grodkowie zostaje zobowiązany do **wprowadzenia, do projektu docelowej organizacji ruchu DW Nr 435, zatwierdzonej zmiany oznakowania, po jej wprowadzeniu w terenie.**

Przedmiotowa organizacja ruchu powinna być wprowadzona w terminie do dnia **31 grudnia 2023 r.**

Ww. stanowisko zostało uzgodnione z przedstawicielem Komendanta Wojewódzkiej Policji w Opolu oraz Zarządu Dróg Wojewódzkich w Opolu.

Wprowadzający organizację ruchu na podstawie zatwierdzonego projektu zobowiązany jest do zawiadomienia Departamentu Infrastruktury i Gospodarki Urzędu Marszałkowskiego Województwa Opolskiego, Wydziału Ruchu Drogowego Komendy Wojewódzkiej Policji w Opolu oraz Zarządu Dróg Wojewódzkich w Opolu o terminie jej wprowadzenia co najmniej na 7 dni przed rozpoczęciem robót – § 12 ust. 1 rozporządzenia Ministra Infrastruktury z dnia 23 września 2003 r. w sprawie szczegółowych warunków zarządzania ruchem na drogach oraz wykonywania nadzoru nad tym zarządzaniem (Dz. U. z 2017 r., poz. 784).

Brak w/w zawiadomienia spowoduje utratę ważności zatwierdzonej organizacji ruchu – § 12 ust. 4 w/w rozporządzenia Ministra Infrastruktury.

Z up. Marszałka Województwa Opolskiego

Z poważaniem

Remigiusz Widera
Dyrektor Departamentu
Infrastruktury i Gospodarki

Biuro Usług Technicznych



"DROGTOM"

Opole ul. Jesionowa 15/8

TEL. 0 608 498 304

www.drogtom.com.pl , drogtom@op.pl

METRYKA PROJEKTU

Projekt docelowej organizacji ruchu po remoncie ulicy Szkolnej w m. Mechnice

LOKALIZACJA: Miejscowość Mechnice ul. Szkolna

INWESTOR: GMINA DĄBROWA

AUTOR PROJEKTU :

-mgr inż. Tomasz Sokulski



URZĄD MARSZAŁKOWSKI WOJEWÓDZTWA OPOLSKIEGO

Nr DIG -RI.8022 30 20 23 z dnia 25.01.2023

Niniejsza organizacja ruchu została

Zatwierdzona/zaopiniowana w całości/ części

a) bez zmian

b) ze zmianami lub uwagami

STYCZEŃ 2023r.

OPIS TECHNICZNY

Cel opracowania

Niniejsze opracowanie przedstawia uzupełnienie docelowej organizacji ruchu na ulicy Szkolnej w m. Mechnice.

Opis stanu istniejącego

Znaki istniejące pokazano na PZT. Istniejąca i docelowa nawierzchni – bitumiczna. Ruch samochodowy oraz pieszy określono jako mały, lokalny.

Opis stanu projektowanego

Oznakowanie docelowe uzupełnione będzie o znak A-7 zlokalizowany na drodze gminnej. Oznakowanie na drodze wojewódzkiej jest prawidłowe i nie będzie zmieniane. Dolną krawędź tablicy umieszcza się na wysokości 2,2 cm nad płaszczyzną jezdni. Znaki wykonane winny być na podkładzie z blachy ocynkowanej o grubości 1,25mm. Tylne krawędzie podwójnie gięte po całym obwodzie, montaż znaku do słupka za pomocą uniwersalnego uchwytu mocującego. Tył znaku zabezpieczony farbą szarą (malowanie proszkowe). Lico znaku wyklejone z folii odblaskowej II generacji.

Termin realizacji robót: do 31 grudnia 2023r.

Opracował:
mgr inż. Tomasz Sokulski

URZĄD MARSZAŁKOWSKI
WOJEWÓDZTWA OPOLSKIEGO
Nr DIG-RI. 8023 30. 2023
z dnia 25. 01. 2023

Mechnice Plan orientacyjny

skala 1:20 000

nia
formatowa GPB

Słoneczna
Torowa

Strażacka
Torowa

Radosna
Torowa

fotobudka Opole
3.2.1.Photo

LZS Mechnice

Rynek Śląski Sp. z o.o.
Tymczasowo zamknięte

435

Gigabit

Dino

Górna

Szkolna

Benjy-Flora

Lok-Bruk Usługi
Brukarskie Arkadiusz...

Drukarnia PARA S.C.

Brirus - Hodowla kotów
brytyjskich i rosyjskich

Wiejska

435


Polna

Polna
Polna

URZĄD MARSZAŁKOWSKI
WOJEWÓDZTWA OPÓLSKIEGO

Nr DIG-RI. 8022
z dnia 25.01.2023

30 2023

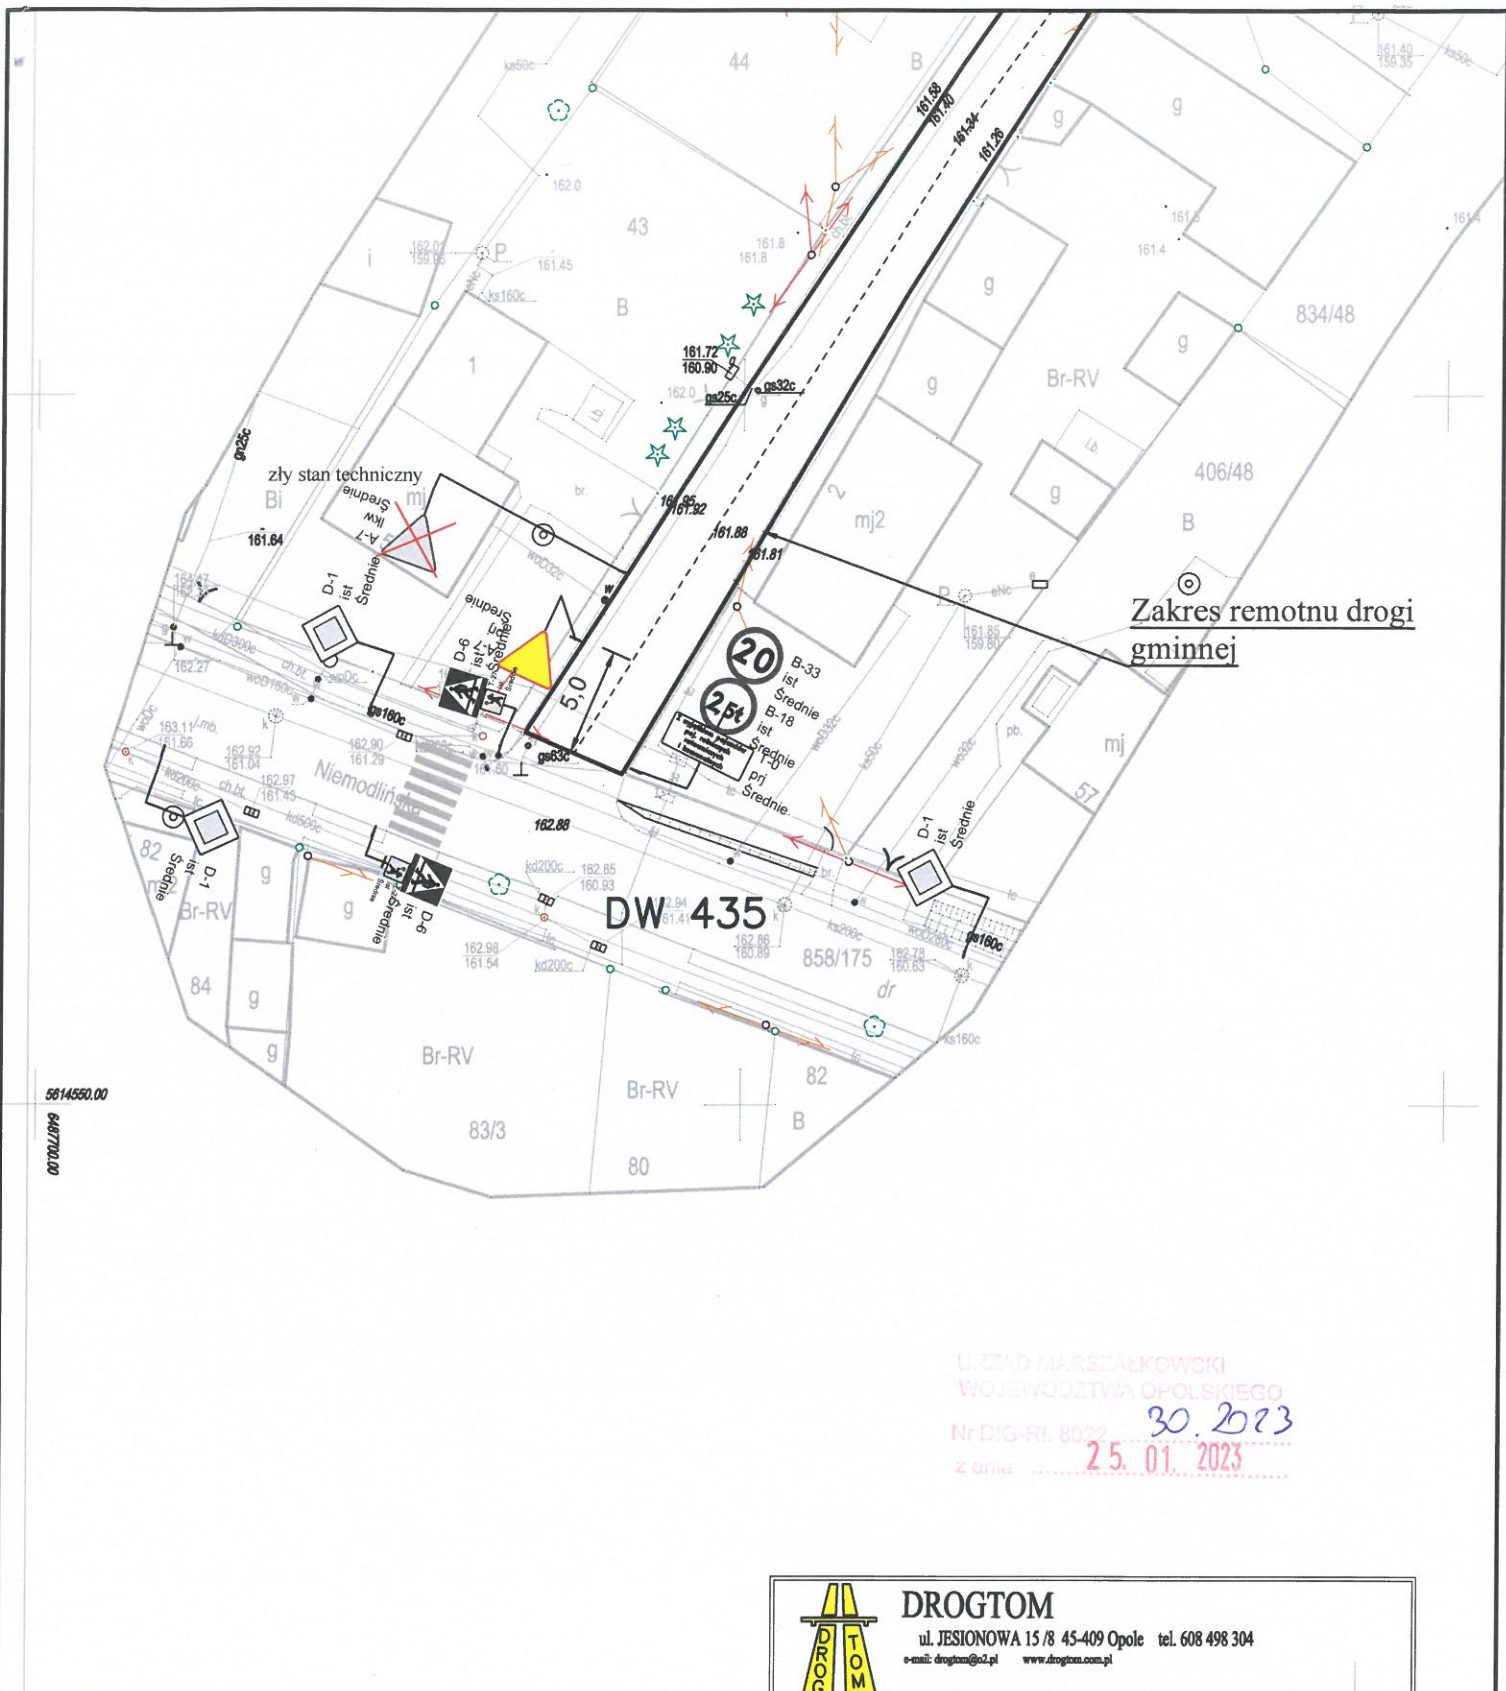

URZĄD MARSZAŁKOWSKI
WOJEWÓDZTWA OPOLSKIEGO
Nr DIG-RI. 8532 30.01.2023
z dnia 25.01.2023



DROGTOM

ul. JESIONOWA 15/8 45-409 Opole tel. 608 498 304
e-mail: drogtom@o2.pl www.drogtom.com.pl

NAZWA ZADANIA PROJEKT REMONTU DROGI GMINNEJ UL. SZKOLNEJ
W MIEJSCOWOŚCI MECHNICE

TYTUŁ RYSUNKU PROJEKT DOCELOWEJ ORGANIZACJI RUCHU

INWESTOR GMINA DĄBROWA

LOKALIZACJA MECHNICE UL. SZKOLNA

NAZWISKO		PODPIS
PROJEKTANT branża drogowa	mgr inż. Tomasz Sokulski upr. bud. nr OPL/0243/PWOD//06	
DATA 1/2023	SKALA 1 : 500	