



Przekrój A-A

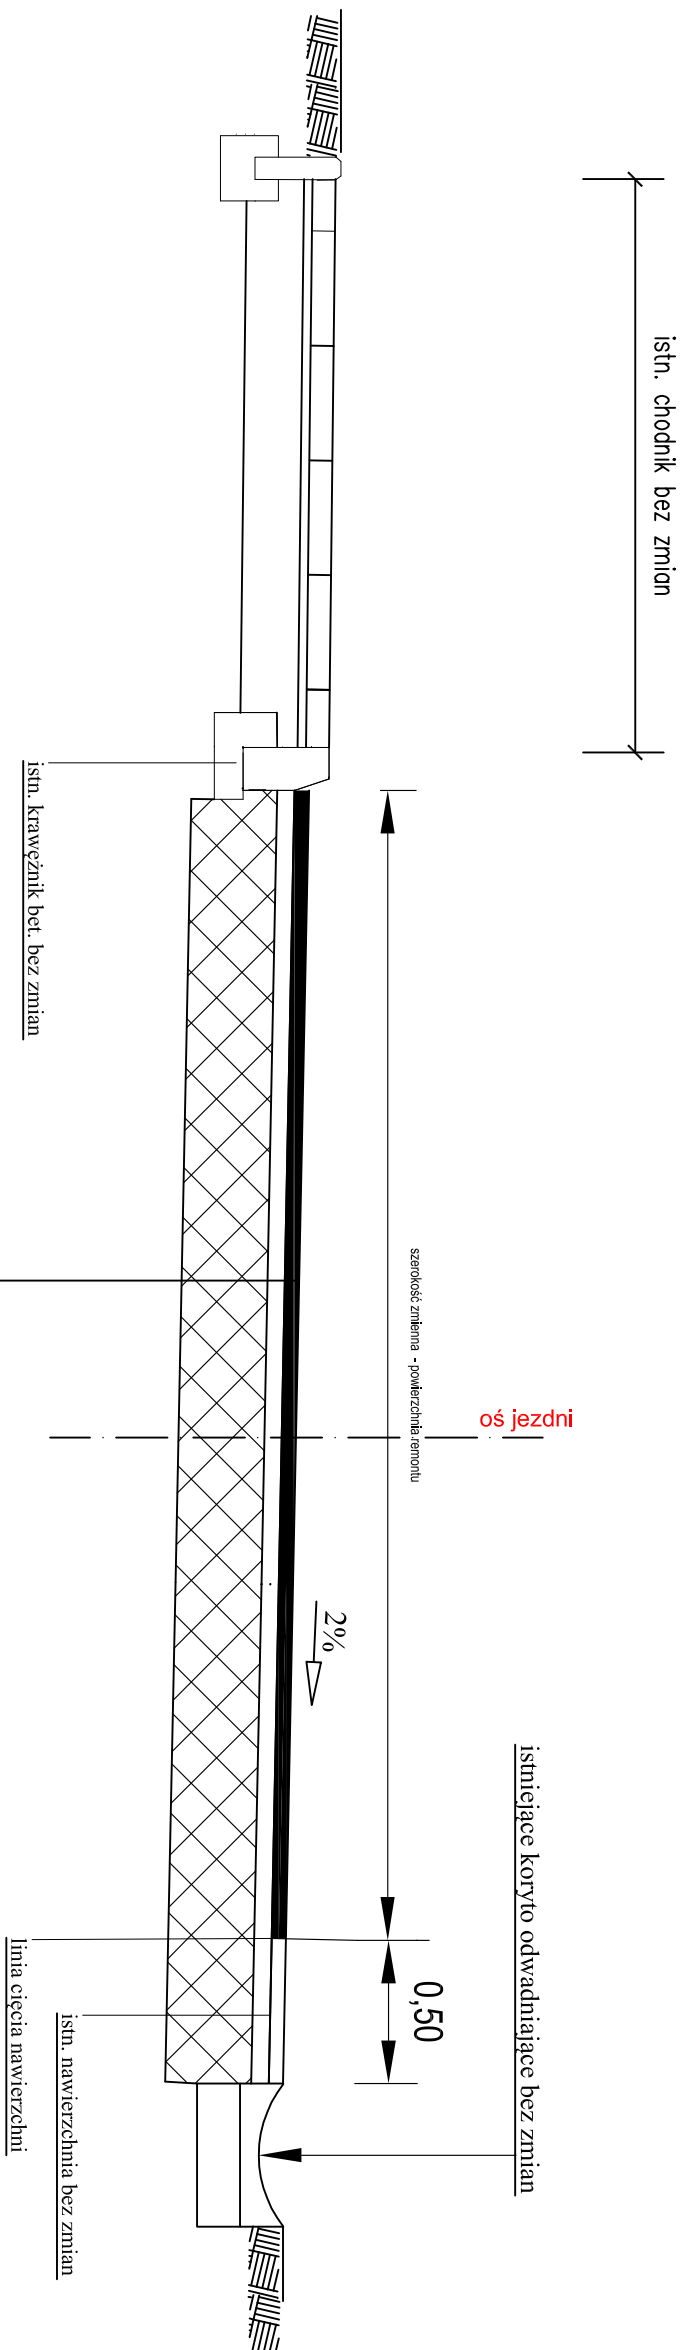

REMONT JEZDNI

- w-wa ścieralna z betonu asfaltowego AC11S - gr. 4 cm
- w-wa wyrównawcza z betonu asfaltowego AC16W - gr. 6 cm
- frezowanie korekcyjne nawierzchni istn. do głęb. 10 cm
- istniejąca konstrukcja nawierzchni

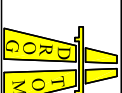

DROGTOM

biuro: ul. JESIONOWA 15 LOK. 8 45-409 Opole tel. 608 498 304
e-mail: drog@drogtom.pl www.drogtom.com.pl

NAZWA ZADANIA

PROJEKT REMONTU ULICY SZKOŁNEJ W M. MECHANICE

TYTUŁ RYSUNKU PRZEMKÓJ A-A

INWESTOR GMINA DĄBROWA

LOKALIZACJA MECHANICE - UL. SZKOŁNA

NAZWISKO

PODPIS

PROJEKTANT mgr inż. Tomasz Sokulski
upr. bud. nr OPI/0243/PVOD/06

DATA 01/2023

SKALA 1 : 25