


poziom -1

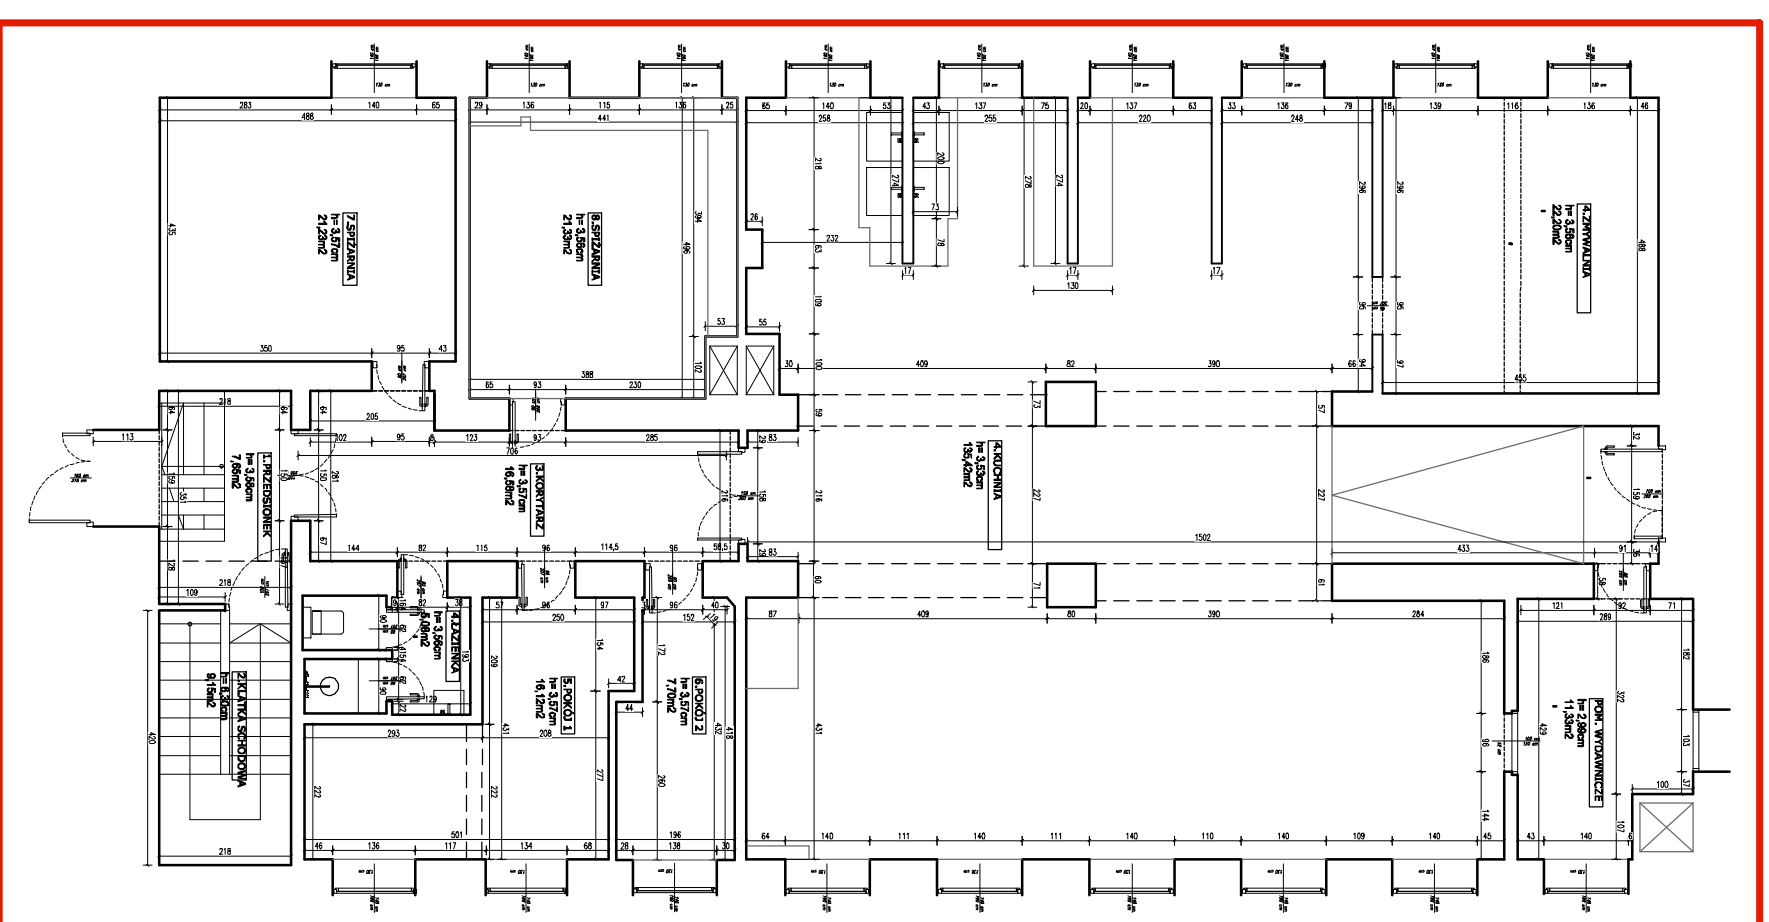

poziom -2

ZADANIE	INWENTARYZACJA UPROSZCZONA POMIĘSZEŃ KUCHNI WRAZ Z POMIĘSZEŃMIAMI ZAPLECZA		
LOKALIZACJA	91-738 Łódź, ul. Pankiewicza 16		
INWESTOR	Samodzielny Publiczny Zakład Opieki Zdrowotnej Centralny Szpital Kliniczny Uniwersyteckiego Medycznego w Łodzi		
PROJEKTANT	mgr inż. arch. Michał Gamski upr. bud. nr 381.LOKKZ014		
TEMAT RYSUNKU	RZUT POZIOM -1, RZUT POZIOM -2	SKALA	DATA
			15.04.2024
			<b>A-01</b>