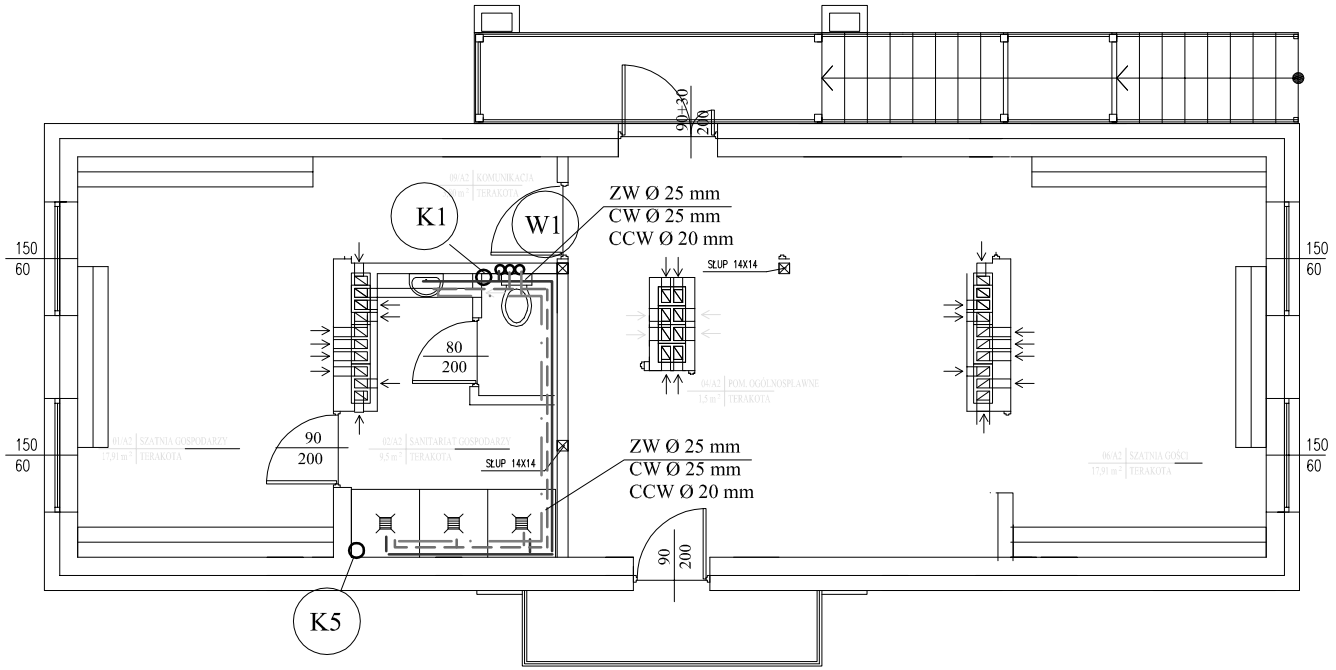

OZNACZENIA:

KANALIZACJA BYTOWO-GOSPODARCZA Z RUR PVC

ZIMNA WODA Z RUR PEX/AL/PEX (ZW)

CIEPŁA WODA Z RUR PEX/AL/PEX (CW)

CYRKULACJA CIEPŁEJ WODY Z RUR PEX/AL/PEX (CCW)

PIONY KANALIZACYJNE Z RUR PVC
WYPROWADZIĆ PONAD DACH
RURĄ ODPOWIETRZAJĄCĄ Ø 110 mm
I ZAKOŃCZYĆ ODPOWIETRZNIKIEM PVC Ø 125 mm — K1

PIONY WODOCIĄGOWE — W1

„NEOFORMA"	Architektura	Branża SANITARNA	Nazwa rysunku *Rzut piętra instalacja wod–kan, c.wu.*	Nazwa pliku / Data	Skala 1 : 100
Jednostka projektowa **Studio Projektowe "NEOFORMA"** **37-700 Przemyśl, ul. Klasztorna 1** **tel. (016) 670-53-70** **www.neoforma.pl**	Projektant proj. M. Horbaczek upr. nr PDK/0035/ZOOS/04	Temat projektu **Budowa budynku szatni sportowej klubu "TS 2001 Błało-Czerwoni Kaszyce"**	Miejsce inwestycji **dz. nr 59/9 w Kaszycach**	Inwestor **Gmina Orły ul. Przemyska 3 37-716 Orły**	PROJEKT Nr rysunku S-2 numer projektu