
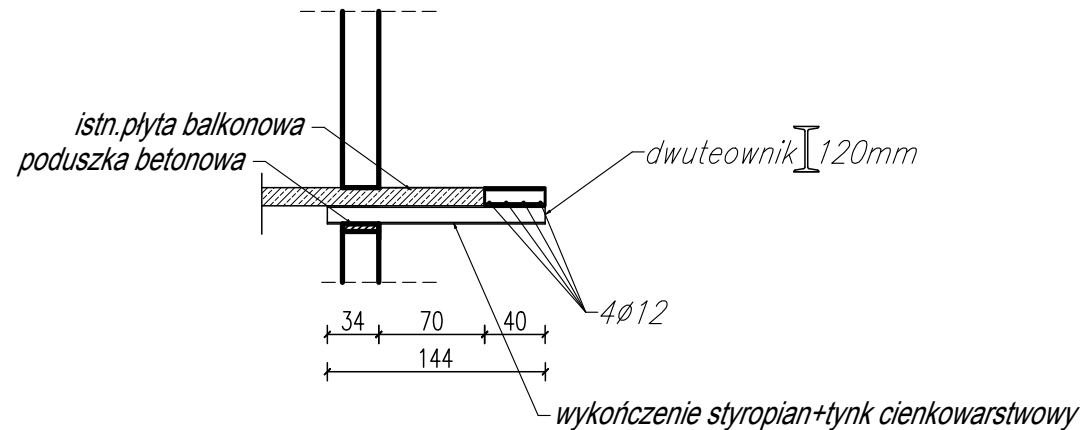


Projekt poszerzenia płyty balkonowej

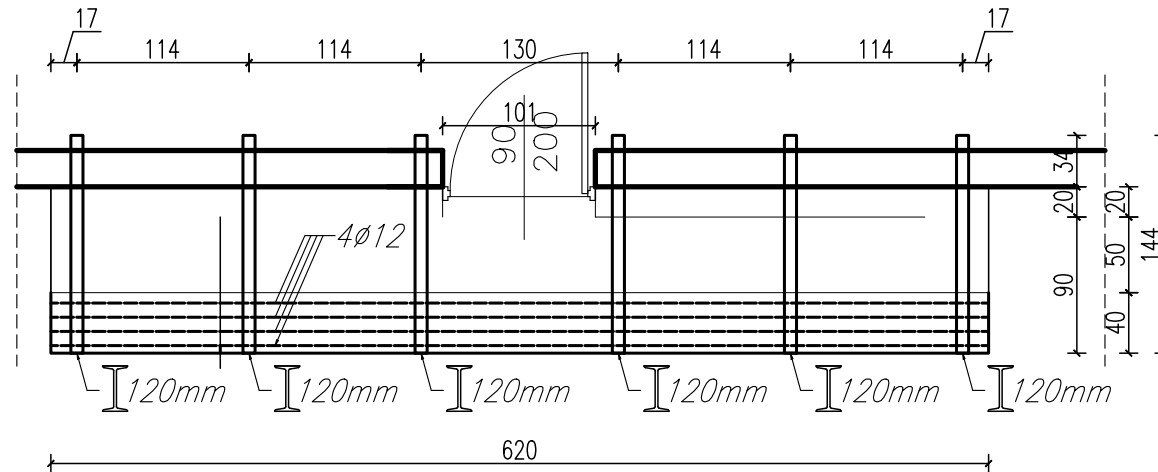

NEOFORMA		Branża ARCHITEKTURA	Nazwa rysunku Rzut płyty balkonowej		Data	Skala 1 : 50
Jednostka projektowa Studio Projektowe "NEOFORMA" 37-700 Przemyśl, ul. Barska 15/10 tel. (016) 670-53-70 www.przemysl-architekt.pl	Projektant	Temat projektu Budowa budynku szatni sportowej klubu "TS 2001 Biało-Czerwoni Kaszycy"	Miejsce inwestycji dz. nr 59/9 w Kaszycach	Inwestor Gmina Orły ul. Przemyska 3 37-716 Orły	PROJEKT	
					Nr rysunku	k-2