


Przekrój poprzeczny P-3

Skala 1:100:500

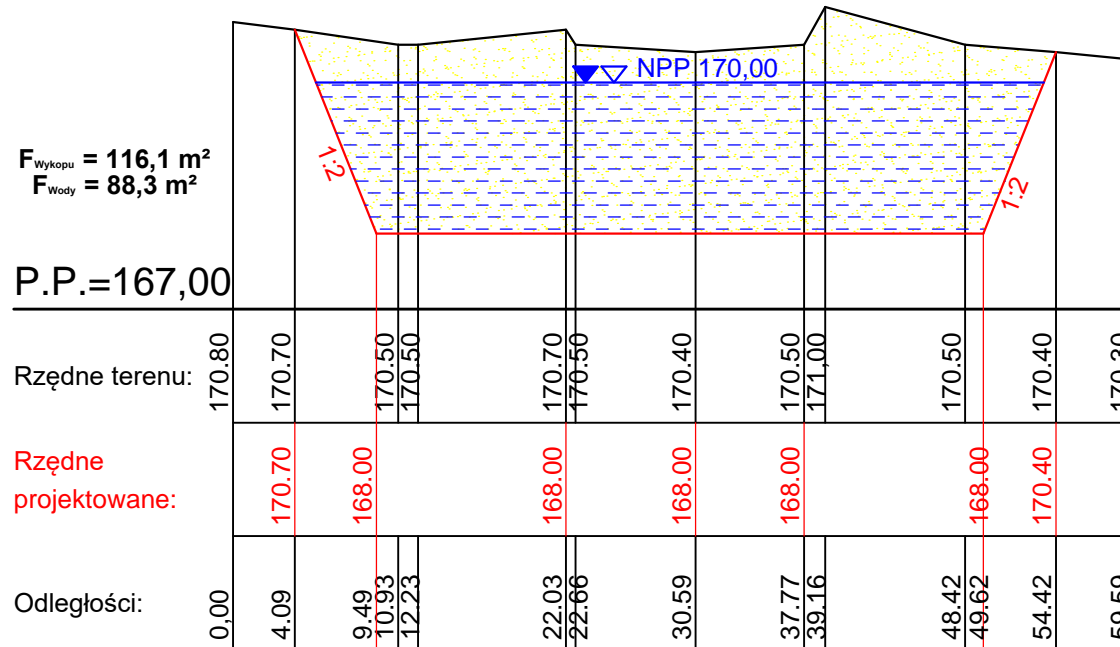

Obiekt: Budowa stawu zasilanego wodami gruntowymi na działce nr ewid. 279/15 w m. Bukowina				Nr. egz.
Rodzaj opracowania: Projekt Budowlany				Skala: 1:100:500
Nazwa rysunku: Przekroje poprzeczne				
Projektant: mgr inż. Jarosław KUBICA	Nr uprawnień LUB/0235/ ZHOK/12	Data 10.06.2022r.	Podpis	Nr. rys. 3.2
				Data: Czerwiec 2022r.