



**Przekrój poprzeczny P-1**  
Skala 1:100:500

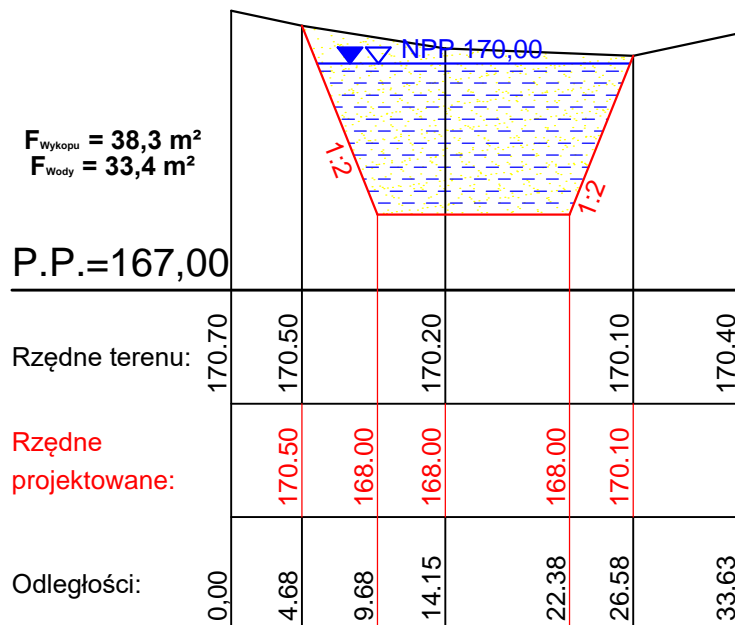

**Przekrój poprzeczny P-2**  
Skala 1:100:500

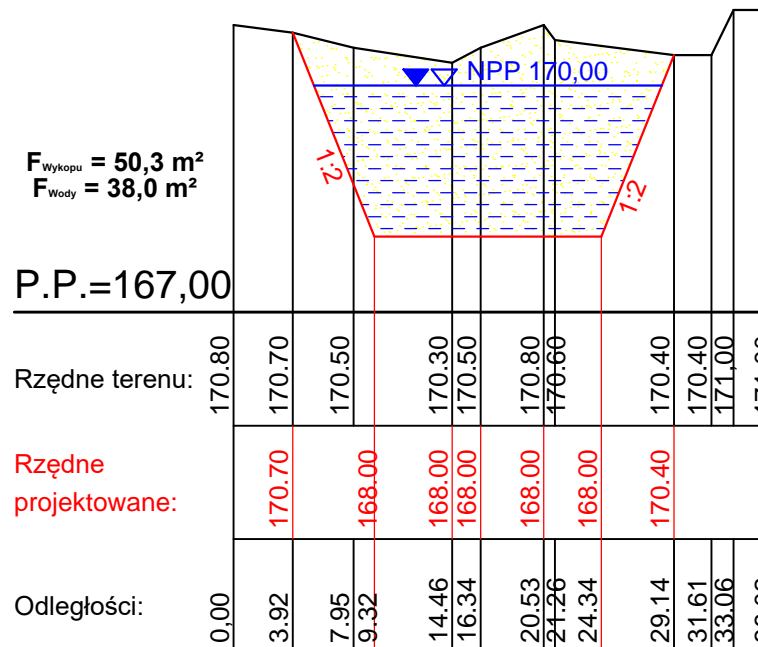

Obiekt: Budowa stawu zasilanego wodami gruntowymi na działce nr ewid. 279/15 w m. Bukowina				Nr. egz.
Rodzaj opracowania: <b>Projekt Budowlany</b>				Skala:  1:100:500
Nazwa rysunku: Przekroje poprzeczne				
Projektant: mgr inż. Jarosław KUBICA	Nr uprawnień  LUB/0235/ ZHOK/12	Data  10.06.2022r.	Podpis	Nr. rys.  3.1
				Data: Czerwiec 2022r.