


zgodnie z przepisami o urzędowym przeznaczeniu zasobów geodezyjny i kartograficzny	STAROSTA KRAKOWSKI
Identyfikator ewidencyjny materiału zasobu	P.1206.2013.11743
Nazwa materiału zasobu	mapa zasadnicza
Data wykonania kopii materiału zasobu	2023.05.10
Imię, nazwisko i podpis osoby reprezentującej organ	Z.UD. Urszula Oramus

NIE AKTUALIZOWANO

Powiat: krakowski
 Jednostka ewidencyjna: 120614_5, Świątniki Górne
 Obręb: 0004, Ochojno

MAPA ZASADNICZA
 SKALA 1:500

Układ odniesienia: PL-ETRF89, układ wsp. płaskich: PL-2000 strefa 7 (21°), układ wys.: PL-KRON86-NH

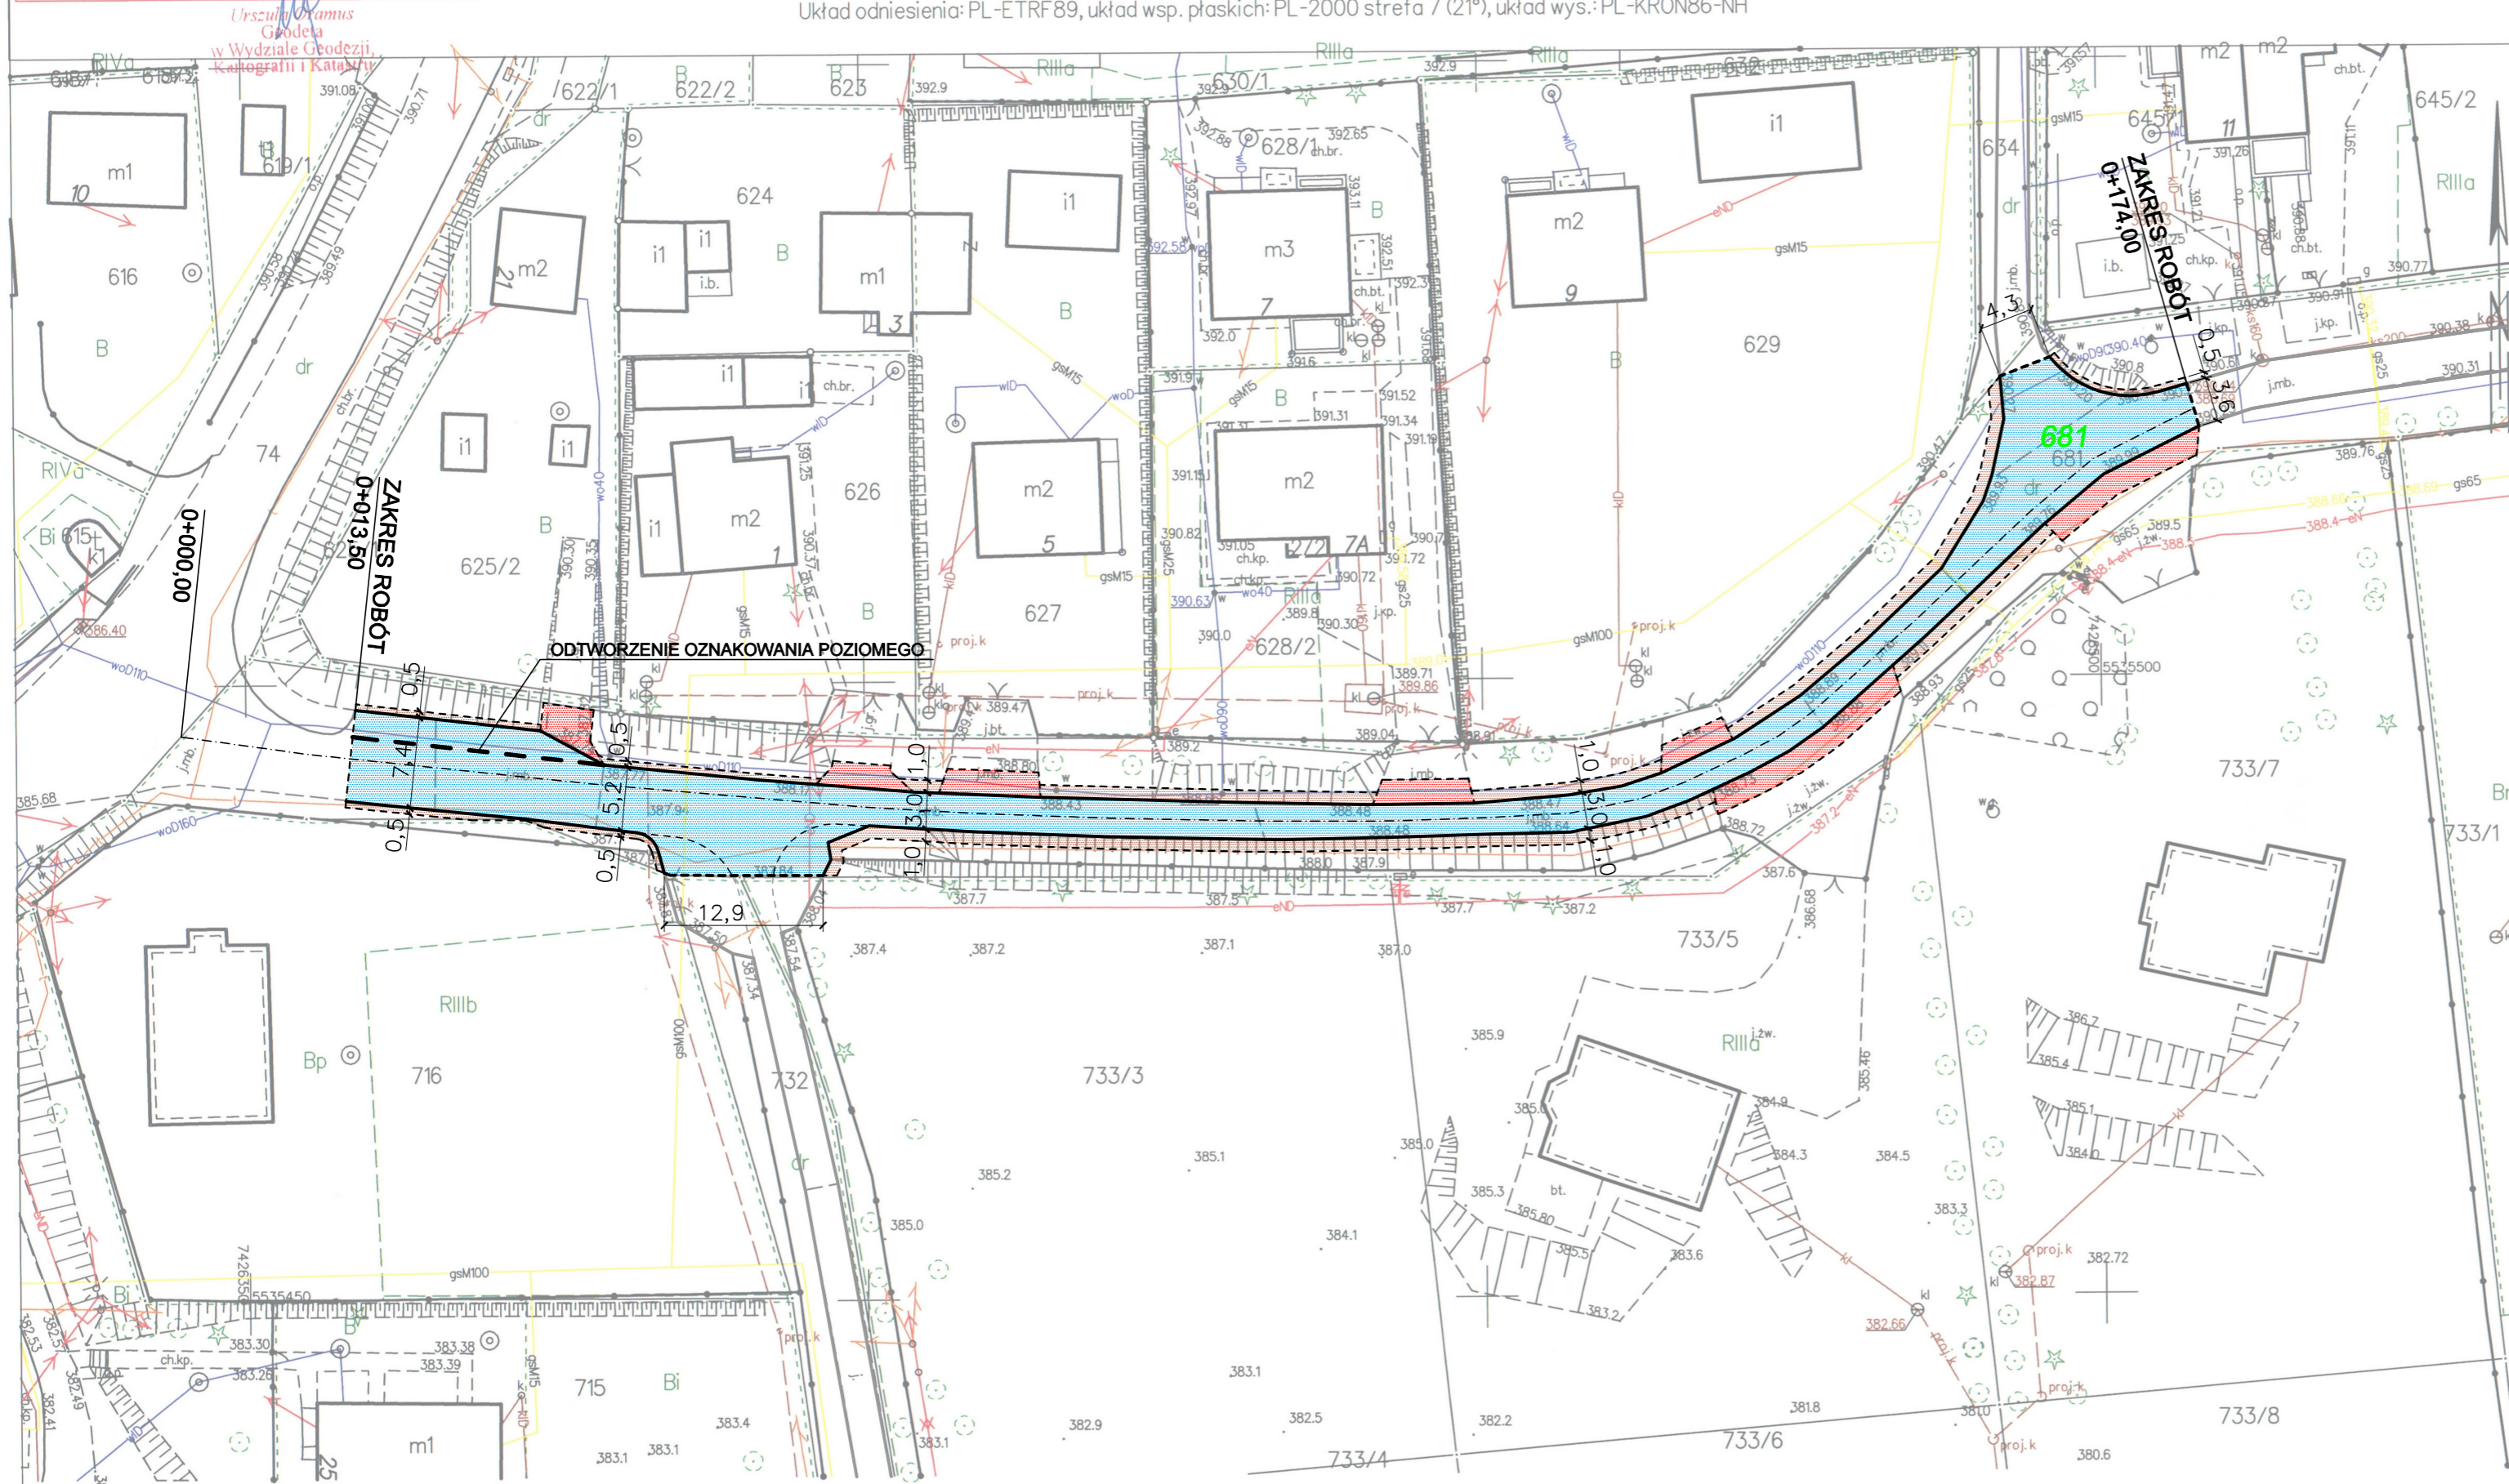

LEGENDA:

	REMONT JEZDNI - FREZOWANIE I ODTWORZENIE W-WY WIAŻĄCEJ I ŚCIERALNEJ NAWIERZCHNIA Z BETONU ASFALTOWEGO
	REMONT POBOCZA UMCWIENIE DESTRUKTEM ASFALTOWYM
	REMONT ZJAZDÓW - PRZEŁOŻENIE I ODTWORZENIE W NAWIĄZANIU DO NOWEJ NAWIERZCHNI

NAZWA INWESTYCJI: REMONT UL. POLAŃSKIEJ DROGI GMINNEJ PUBLICZNEJ NR G 601338K NA DZIAŁCE NR 681 W MIEJSCOWOŚCI OCHOJNO, GMINA ŚWIĄTNIKI GÓRNE	
ADRES: IDNETYFIKATOR DZIAŁKI 120614_5.0004.681 OBRĘB OCHOJNO JEDNOSTKA EWIDENCYJNA ŚWIĄTNIKI GÓRNE	
INWESTOR: GMINA ŚWIĄTNIKI GÓRNE UL. BRUCHNAŁSKIEGO 36, 32-040 ŚWIĄTNIKI GÓRNE	
STADIUM: ZGŁOSZENIE ROBÓT BUDOWLANYCH	
TYTUŁ RYSUNKU: PLAN SYTUACYJNY	
NUMER RYSUNKU: 1	SKALA: 1:500
OPRACOWAŁ: Robert Rudnicki-Drabik	PODPIS:
WRZESIEŃ 2023	