


WSZYSTKIE INSTALACJE NALEŻY WYKONAĆ ZGODNIE Z OPISEM
UWAGA: WSZYSTKIE WYMIARY PODANE NA GOTOWO, OD DOCELOWYCH TYNKÓW,
POSADZKI I SUFITU,

3750

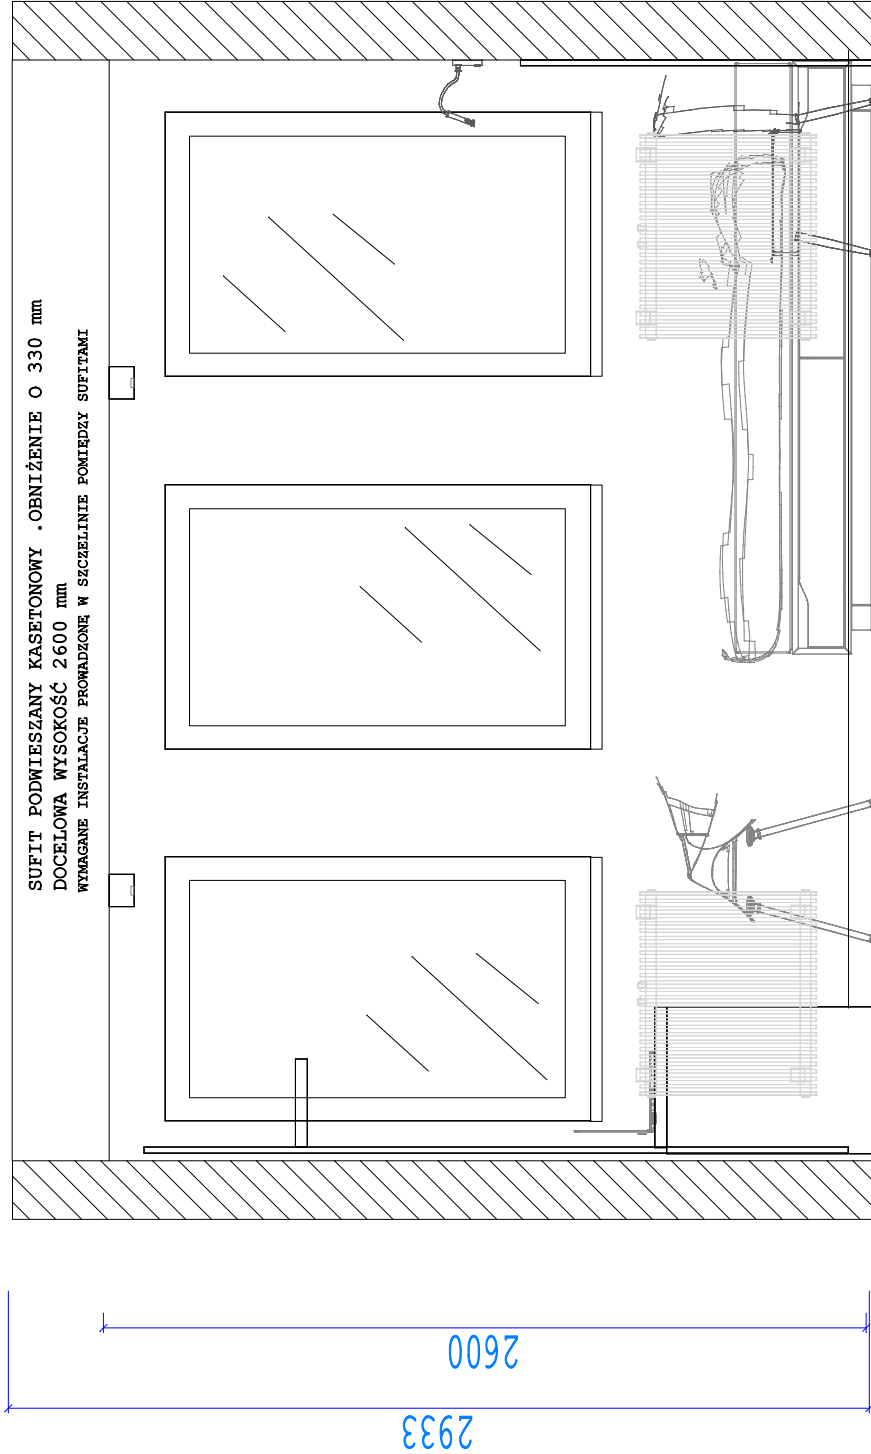

DESIRE DESIGN
Magdalena Kobierska
architekt wnętrz

INWESTOR

KOMENDA WOJEWÓDZKIEJ PAŃSTWOWEJ STRAŻY POŻARNEJ W OPOLU

DOKUMENT

KŁAD ŚCIANY B - B
pokój nr.1

DATA

24.08.2022

PODPIS INWESTORA