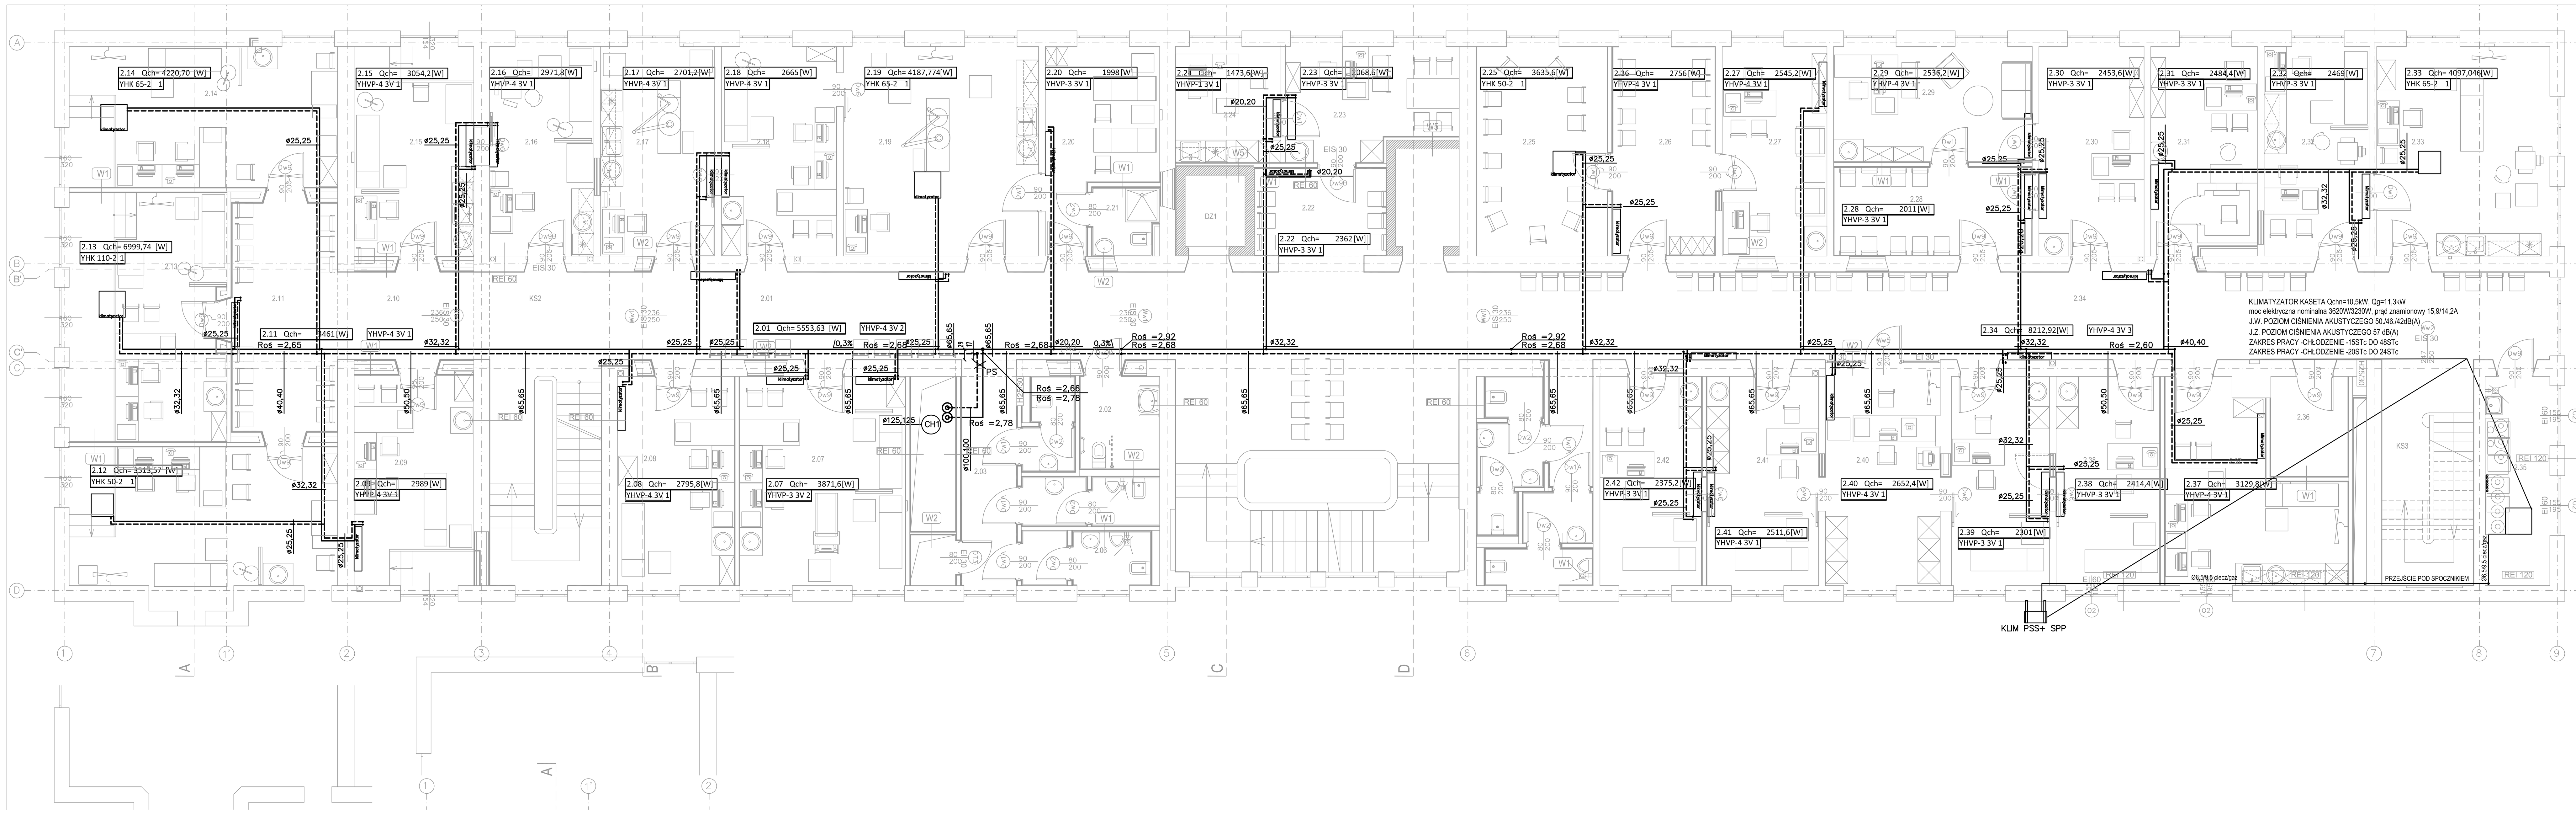

WODA ZIMNA
CHŁODNICTWO ZASILANIE WODA LODOWA
CHŁODNICTWO POWRÓT WODA LODOWA
CHŁODNICTWO POWRÓT BEZPOŚREDNIE ODPAROWANIE
Roś =2,64 PODANO RZĘDNĄ OSI RURY
PS PUNKT STAŁY (UNIEMOŻLIWIAJĄCY PRZEMIESZCZANIE SIĘ RUROCIĄGU)

REW.	DATA	OPIS	RYS.	SPR.	ZATW.
A	2023/01/20	-		BT	KG

Projekt: ZADANIE NR 91 143 PN. "MODERNIZACJA, ROZBUDOWA I DOPOSAŻENIE 109 SZPITALA WOJSKOWEGO Z PRZYCHODNIĄ SP ZOZ - ETAP I"

Adres: ul. Piotra Skargi 9-11, 70-965 Szczecin

Faza: PROJEKT WYKONAWCZY TECHNICZNY — Data: SIERPIEŃ 2022 — Nr projektu: 22002

INWESTOR: 109 Szpital Wojskowy z Przychodnią SP ZOZ, ul. Piotra Skargi 9-11, 70-965 Szczecin

NAAN ARCHITEKCI

RZUT II PIĘTRA

INSTALACJA CHŁODNICTWA

Główny projektant: mgr inż. BOGNA TOMASZEWSKA

Sprawdzający: mgr inż. KRZYSZTOF GOŻEWSKI

Branża	Format	Skala	Nr rysunku	Rewizja
SANITARNA		1:75	S.4.4	-