


Przekrój normalny
(ul. Sosonowa)

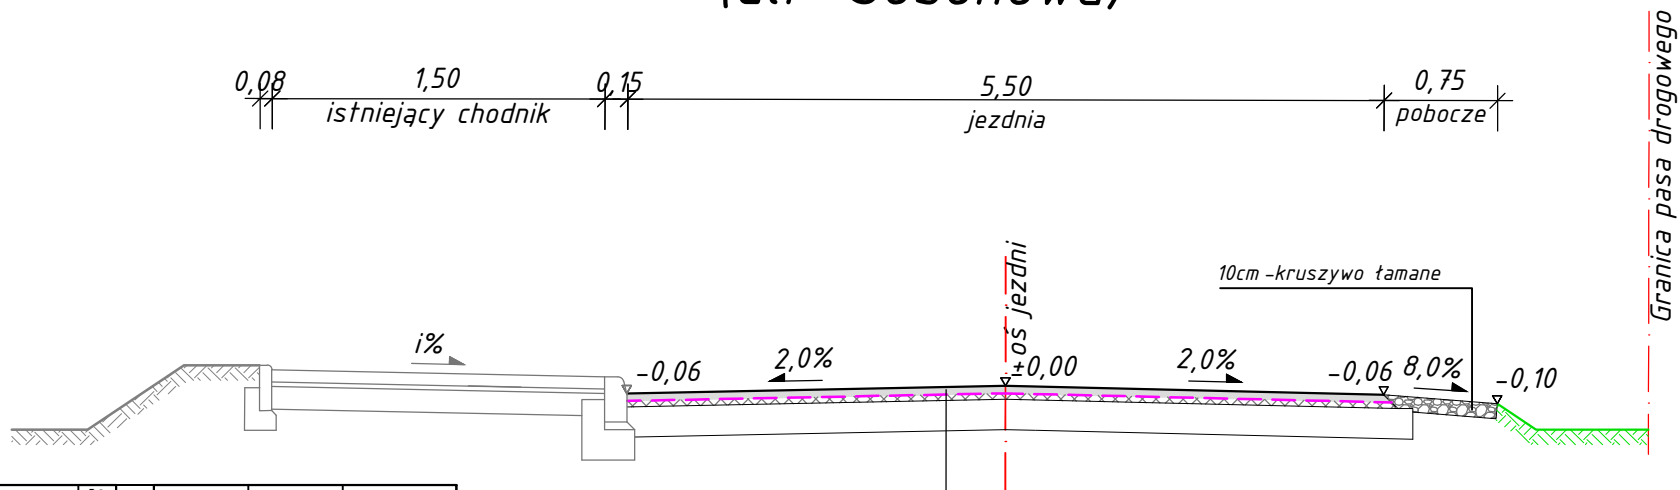

5cm - w. ścieralna AC 11S
geosiatka do asfaltu na nośniku z geowłókniny
1-4cm - w. wyrównawcza AC11W + remonty cząstkowe
istniejąca konstrukcja jezdni
(frezowanie profilujące)

CONTROL-BUD			
OBLUGA INWESTYCJI DROGOWYCH			
ARKADIUSZ ZENDLEWICZ			
ul. Beryłowa 2/54, 62-500 KONIN			
NAZWA OBIEKTU:	Remont drogi gminnej - ulicy Sosonowej w Żychlinie		
TYTUŁ RYSUNKU:	PRZEMIANKA NORMALNY ul. Sosonowa		
STANOWISKO:	IMIĘ I NAZWISKO:	PODPIS:	
	mgr inż. Arkadiusz Zendlewicz		
PROJEKTANT:	nr. inż. WKP0489PODD21		
	w specjalności inżynierii drogowej		
DATA:	SKALA:	NR RYSUNKU:	
16.08.2023	1 : 50	3.1	