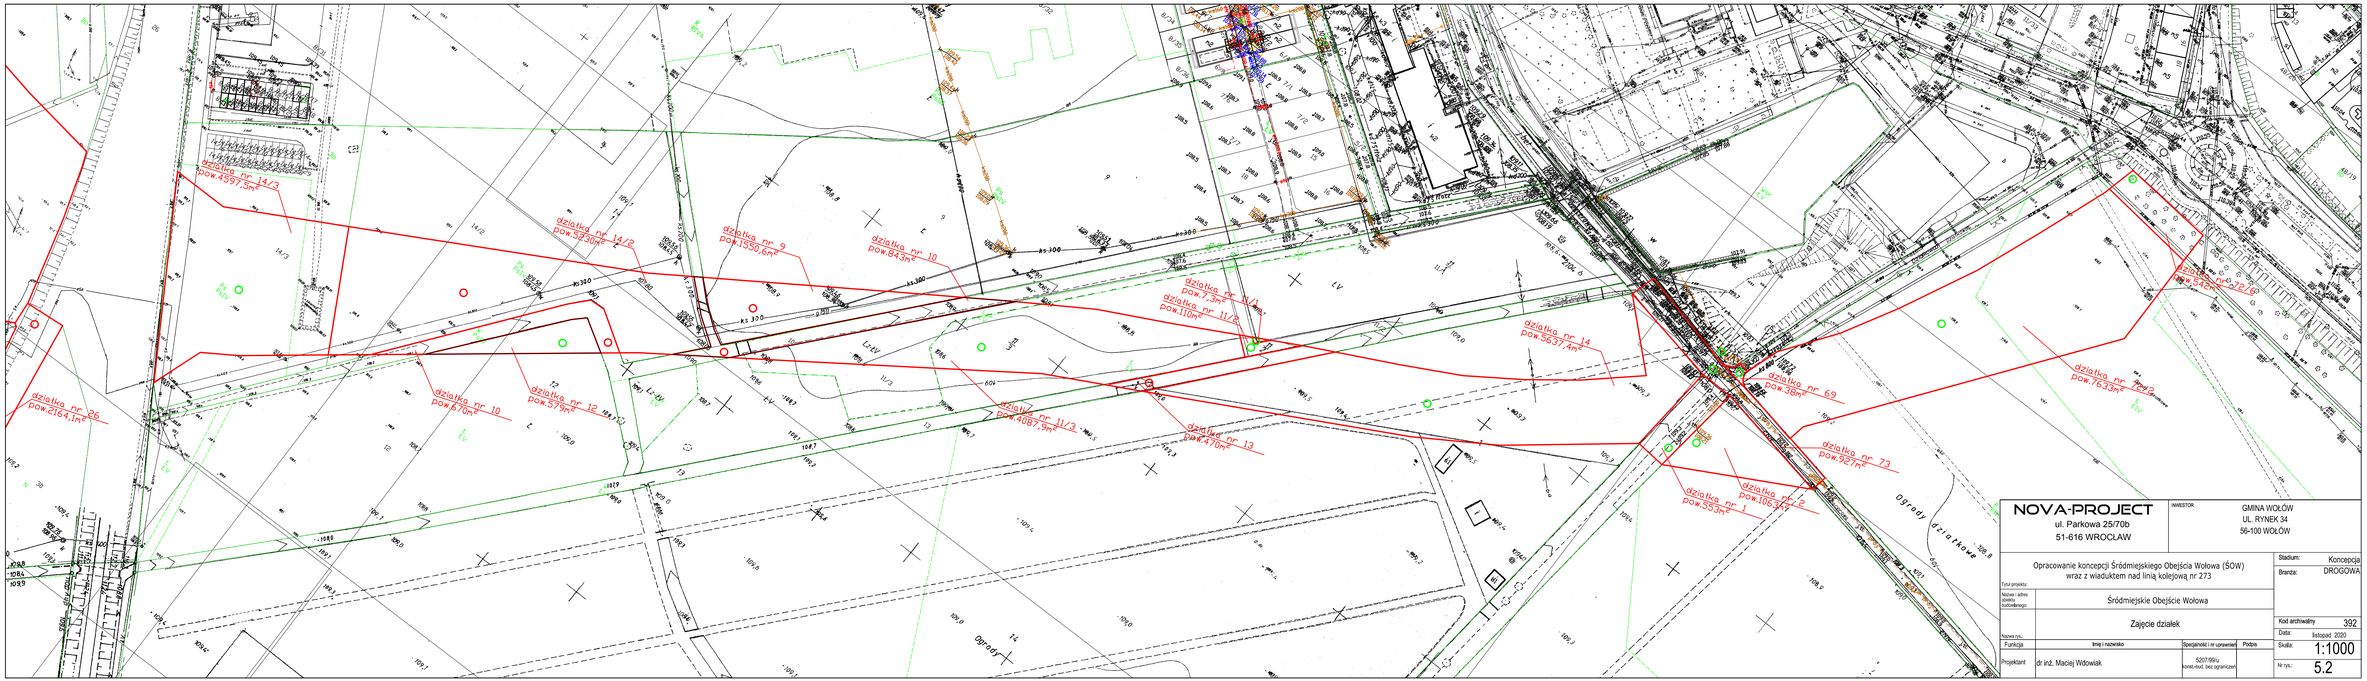

NOVA-PROJECT ul. Parkowa 25/70b 51-616 WROCŁAW	INWESTOR GMINA WOŁÓW UL. RYNEK 34 56-100 WOŁÓW		
Opracowanie koncepcji Śródmiejskiego Obejścia Wołowa (ŚOW) wraz z wiaduktem nad linią kolejową nr 273		Stadium:	Koncepcja
Tytuł projektu:		Branża:	DROGOWA
Nazwa i adres obiektu budowlanego:	Śródmiejskie Obejście Wołowa		
Nazwa rys.:	Zajęcie działek	Kod archiwalny	392
		Data:	listopad 2020
Funkcja	Imię i nazwisko / Specjalność i nr uprawnień / Podpis	Skala:	1:1000
Projektant	dr inż. Maciej Wdowiak / 520/79/Wu komis.Ovid, bez ograniczeń	Nr rys.:	5.2