



Przekrój normalny
km 0+348,80; km 0+372,50; km 0+383,50

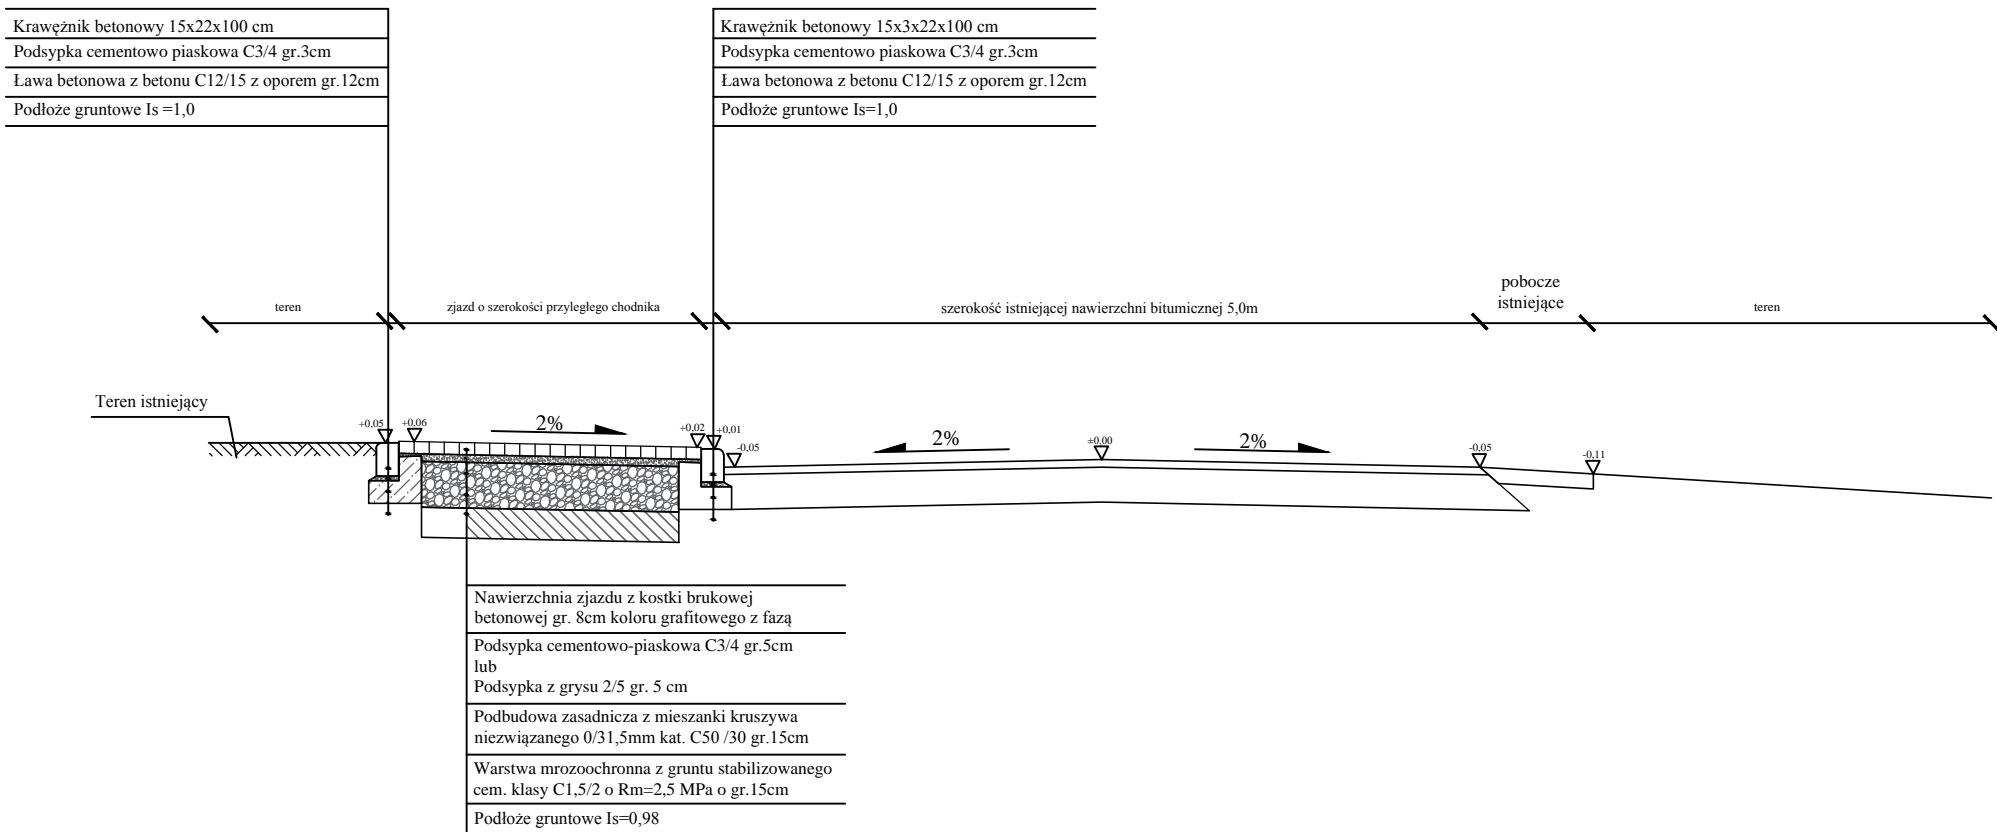

Przekrój normalny
od km 0+010,33 do km 0+014,33 i od km 320,40 do km 324,40

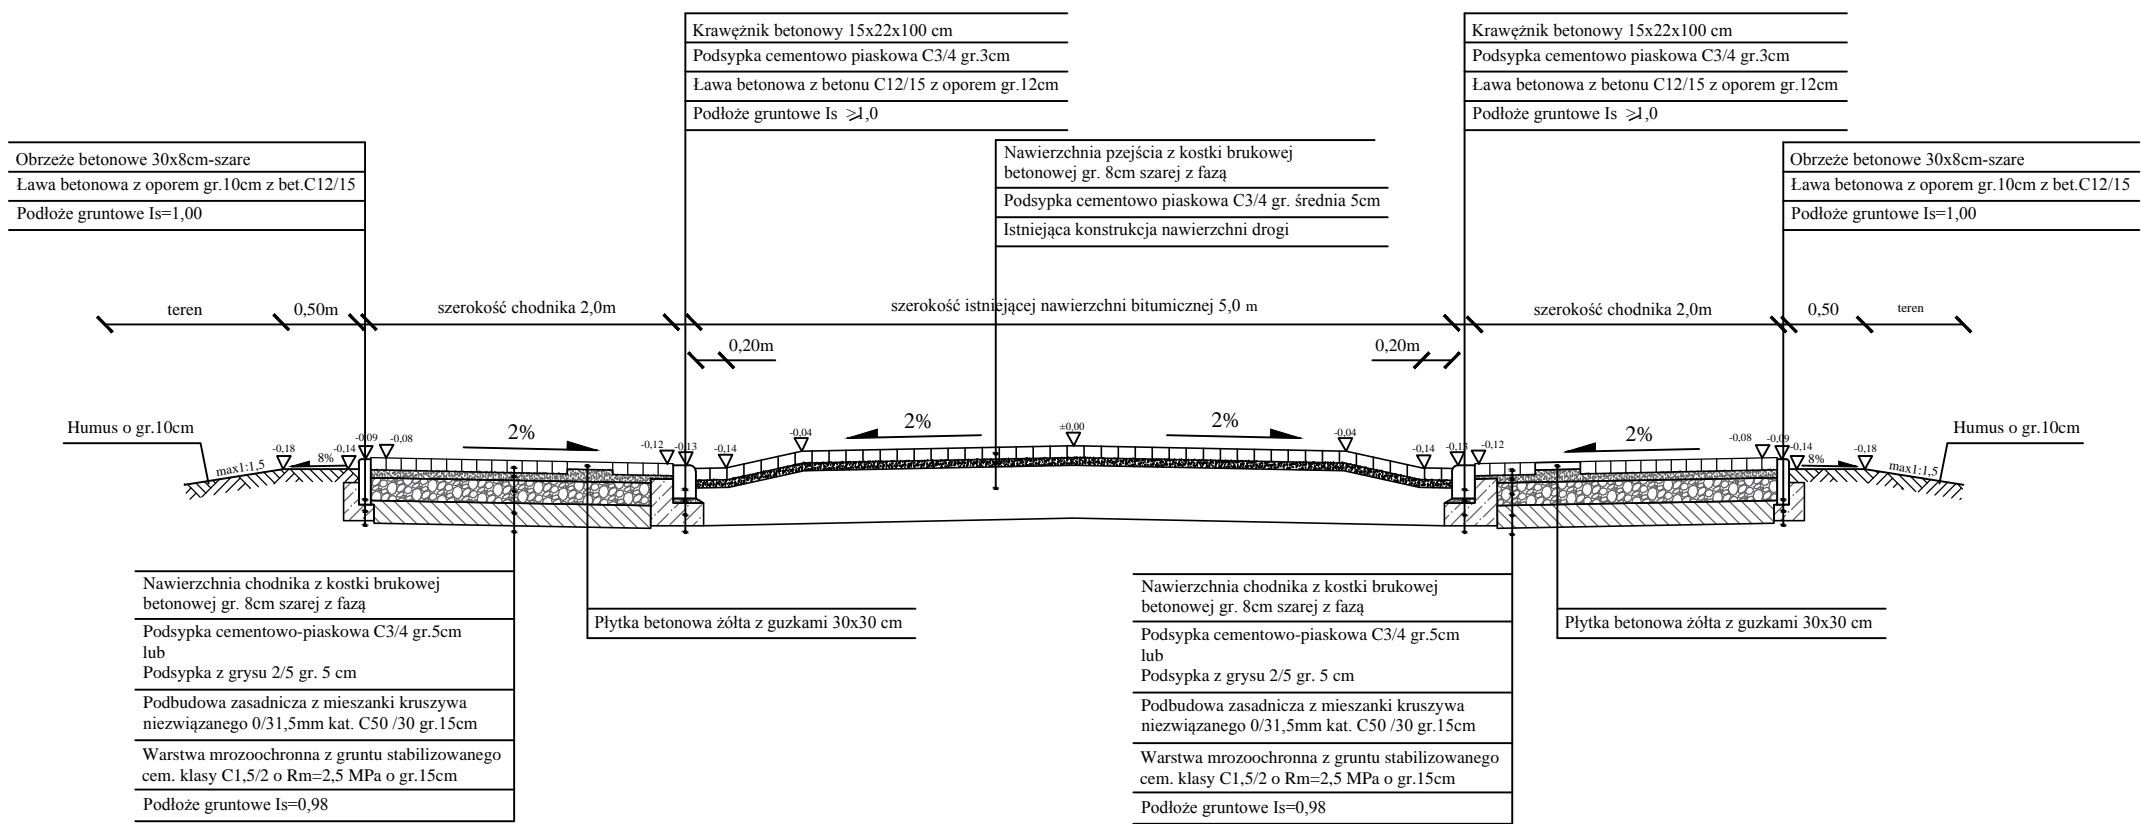

Inwestor/Zamawiający: Gmina Giżycko <i>ul. Mickiewicza 33</i> <i>11-500 Giżycko</i>	
Jednostka projektowa: Ryn Marina Łukasz Borsuk <i>ul.Mazurska 17</i> <i>11-520 Ryn</i>	
Nazwa opracowania: <i>Budowa chodnika w ciągu drogi gminnej nr 129038N w miejscowości Upałty Małe</i>	
Funkcja, imię, nazwisko / nr upr. bud.:	Podpis:
Projektant: upr. do projektowania bez ograniczeń w specjalności drogowej nr WAM/0148/PBD/19	Łukasz Borsuk
Asystent:	Przemysław Jarmolowicz
Faza opracowania:	Data:
Projekt budowlany	czerwiec 2023
Tytuł rysunku: Przekroje normalne	
Skala:	Nr rysunku:
1:50	Rys. 4