


Załącznik nr 4 do PFU  
Rzut II piętra  
Sala Porodowa - stan istniejący

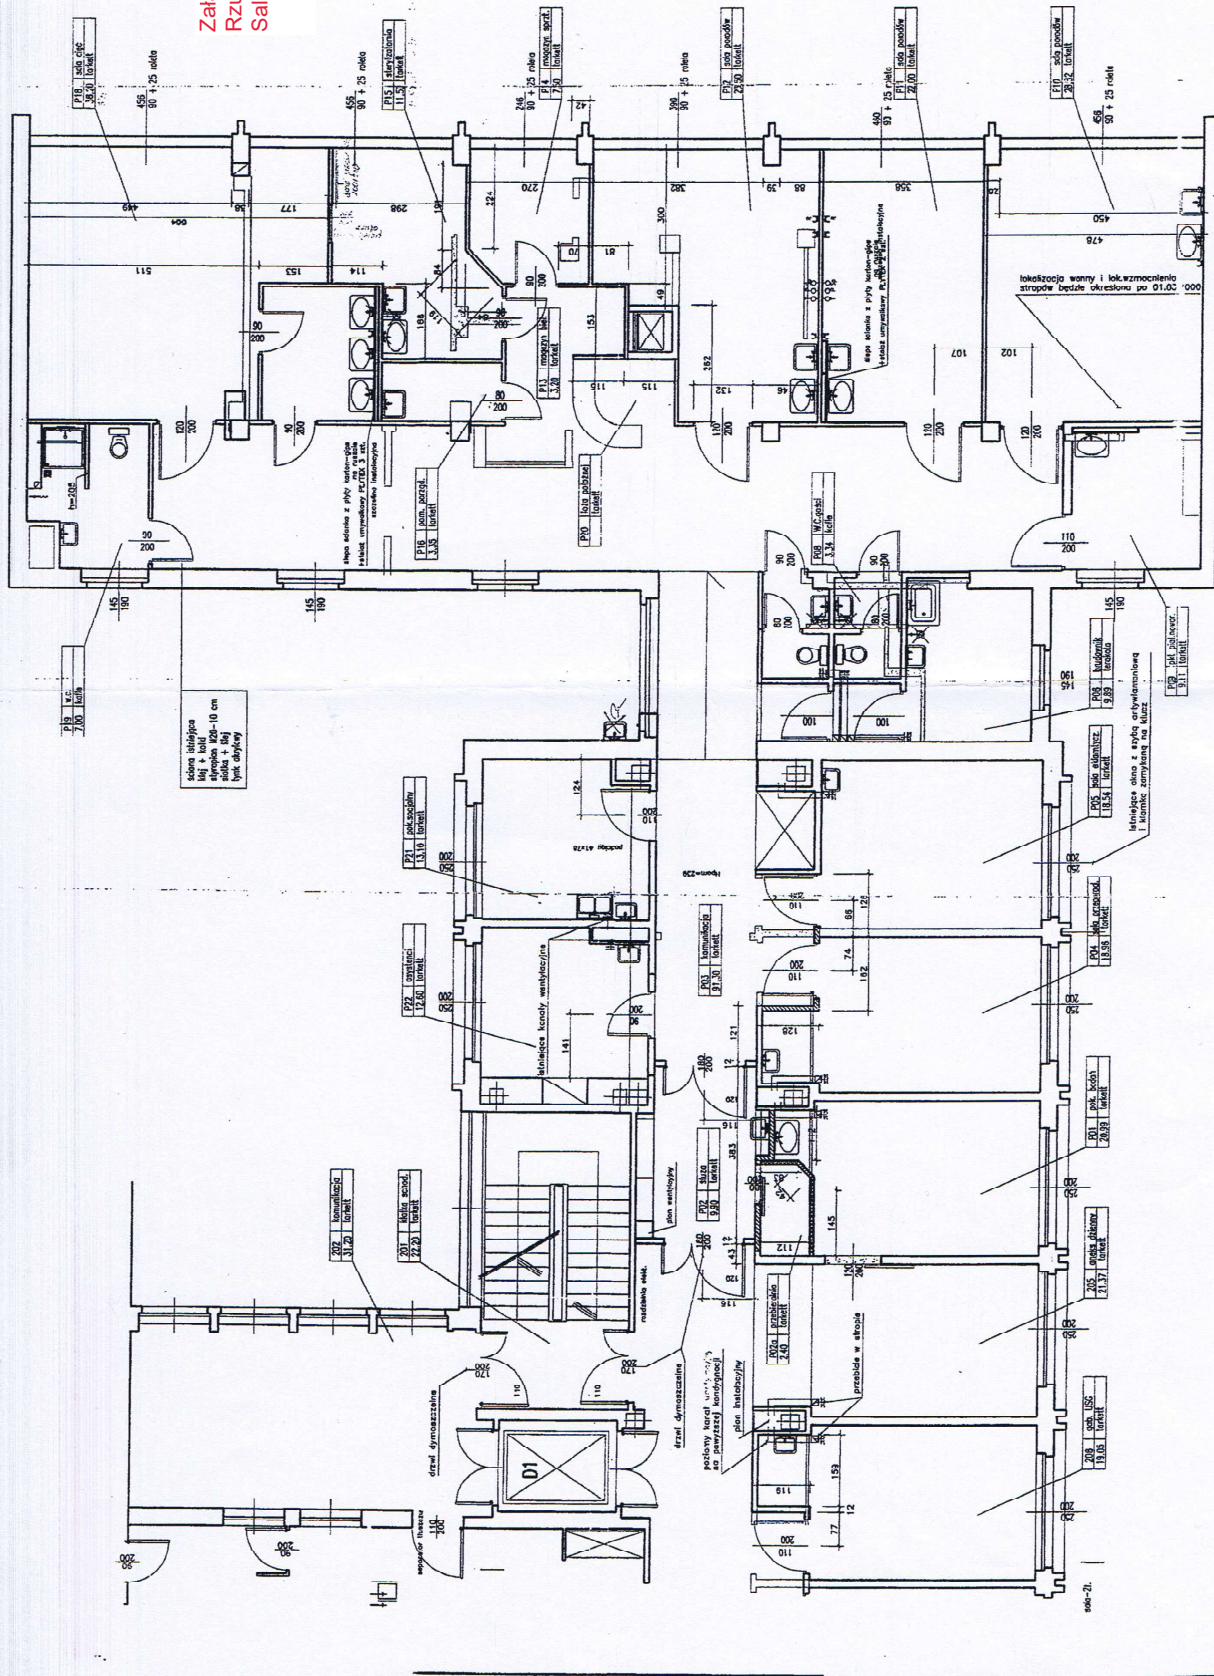

*Architektura*  
Krzysztof Gwizdał  
ul. ...  
...

Był. Nr. PSZ/1799/		Luty 2000	
RZUT II-go PIĘTRA			
Rysunek Zmiany			
skala 1:50			
Projekt Architektoniczno-Budowlany			
Modernizacja			
opracował:		autor:	
<p>opracował: ...</p>			
<p>SZPI TAL PORODOWY I ODDZ. PATOLO lokalizacja: Opole ul. Orlinska 20 inwentarz: SZSZZAMIC w OPOLU</p>			
<p>Facownia Projektowa-Jakubow ul. ... ul. ... 40-103 OPOLU, tel. (071) 441930</p>			