



KOLORYSTYKA ELEWACJI – WIDOK F
skala 1:100

LEGENDA OZNACZEŃ:

-  Powierzchnie główne elewacji, tralki – 9038
CMYK: 6, 22, 0; RGB: 241, 232, 204
-  Boki, lizeny – 9071
CMYK: 9, 28, 53, 2; RGB: 228, 191, 129
-  Cokoły, gzymsy wieńczące, naswietla okien piwnicznych – 9164, CMYK: 21, 57, 53, 11; RGB: 185, 120, 100
-  Rynny, rury spustowe, opierzenia gzymsu wieńczącego, parapety okien kondygnacji nadziemnych – 8012, CMYK: 40, 90, 100, 50; RGB: 102, 51, 43
-  Okna kondygnacji nadziemnych, nawietrzaki – 9003, CMYK: 0, 0, 0, 4; RGB: 244, 244, 244
-  Konstrukcja zadaszenia wejścia do zbrojowni, kraty – 8017, CMYK: 30, 70, 60, 80; RGB: 68, 47, 41


WNĘTRZE BUDYNKU



BUDYNEK 10

Uwaga:

1. W ramach opracowania projektuje się wymianę, restaurację i restytucję istniejących krat okiennych, wg rysunków.
2. Uziomy i zwody wymienić na nowe oraz instalować w miejscach według projektu branży elektrycznej
3. Rynny oraz rury spustowe przeznaczyć do naprawy lub wymiany z malowaniem wg rysunków.
4. Wszystkie parapety wymienione na nowe, wykonane z blachy powlekanej w kolorze brązowym RAAL 8012
5. W pomieszczeniach objętych wymianą okien – uzgodnić naprawę ościeży wewnętrznych i zewnętrznych wraz z odnowieniem powłok malarskich.
6. W ramach prac posilkować się programem prac konserwatorskich.
7. Wszystkie wymiary sprawdzić w naturze.

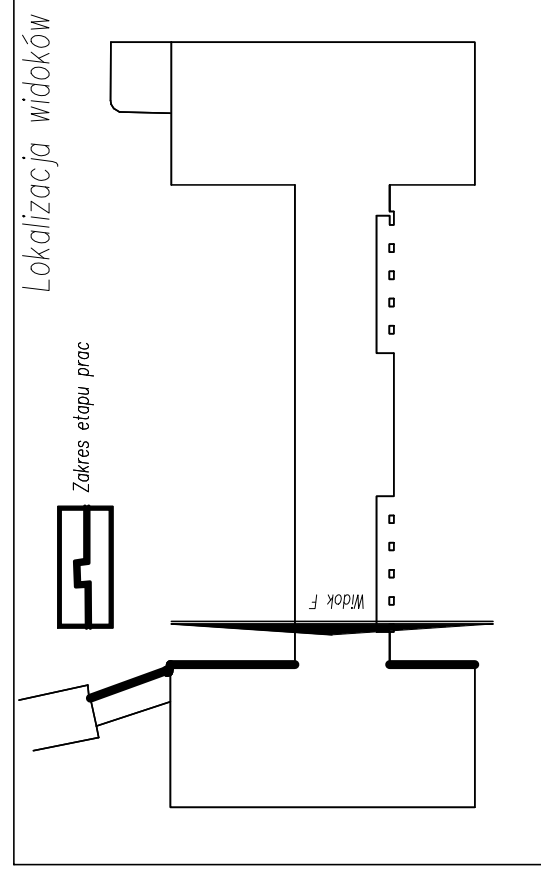

Temat		PROJEKT BUDOWANO-WYKONAWCZY REMONTU ELEWACJI BUDYNKU 5 Z ŁĄCZNIKIEM I PRZYBUDOWANI WRAZ Z WYMIANA STOLARKI OKIENNEJ BUDYNKU AKADEMII MARYNARKI WOJENNEJ IM. BOHATERÓW WĘSTERPLATE W GDYNI PRZY UL. ŚMIDOWICZA 69, DZ.NR 2088, 1622, 2116 ORBEB 226201_1 M.CDYNIA	
Investor	AKADEMIA MARYNARKI WOJENNEJ IM. BOHATERÓW WĘSTERPLATE ul. Śmidowicza 69, 81-127 Gdynia	Projekt	Stadium
Jednostka projektowa	ZP-EKOPROJEKT Zbigniew Proskura ul. Wodysławowska 41, 84-122 Chłapowo	Branża	BUDOWANO-WYKONAWCZY
Tytuł rysunku	KOLORYSTYKA ELEWACJI – WIDOK F	Architektoniczna	Architektoniczna
		Skala	Nr rys.
		1:100	–
			A-05
FUNKCJA	NR UPRAWNIENI	SPECJALNOŚĆ	PODPIS
Projektant	mgr inż. arch. Lukasz Ochociński	architektoniczna	
Opracował	mgr inż. arch. Jakub Starczak	architektoniczna	
Sprawdzająca	mgr inż. arch. Dominika Ponikla	architektoniczna	
Data	Maj 2018		