UKŁAD PŁYTEK POSADZKOWYCH

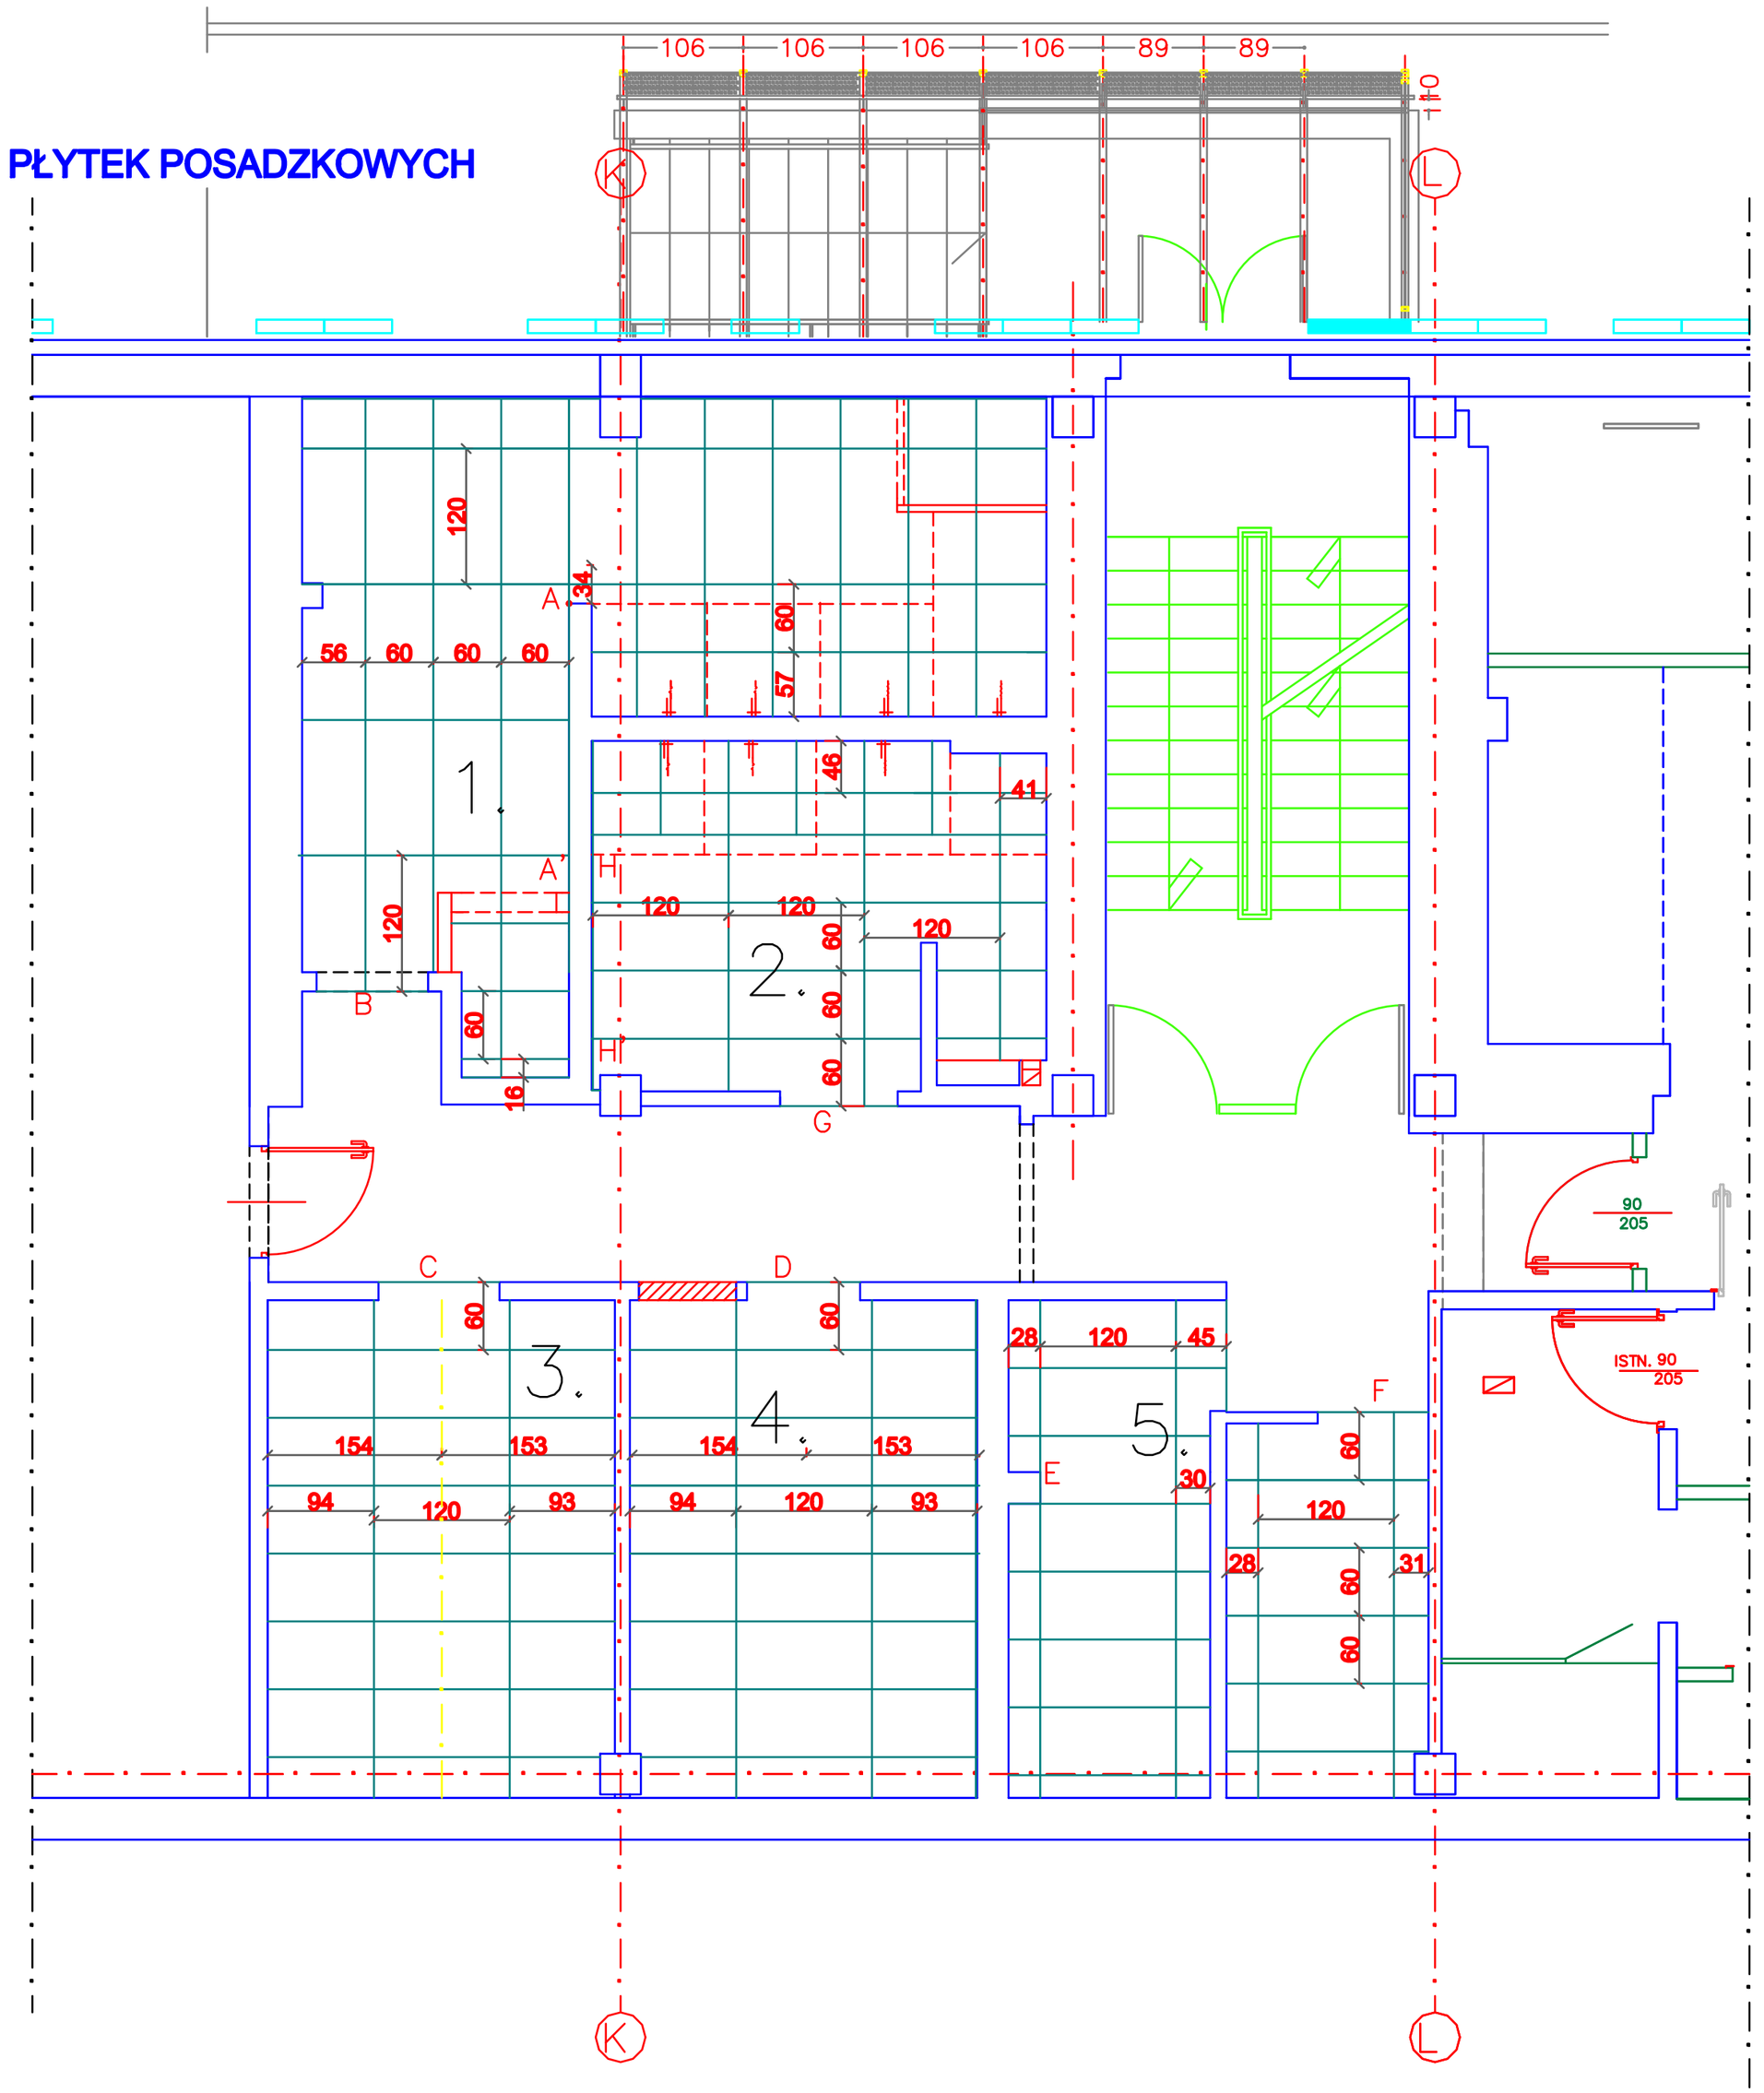

UKŁAD PŁYTEK ŚCIENNYCH

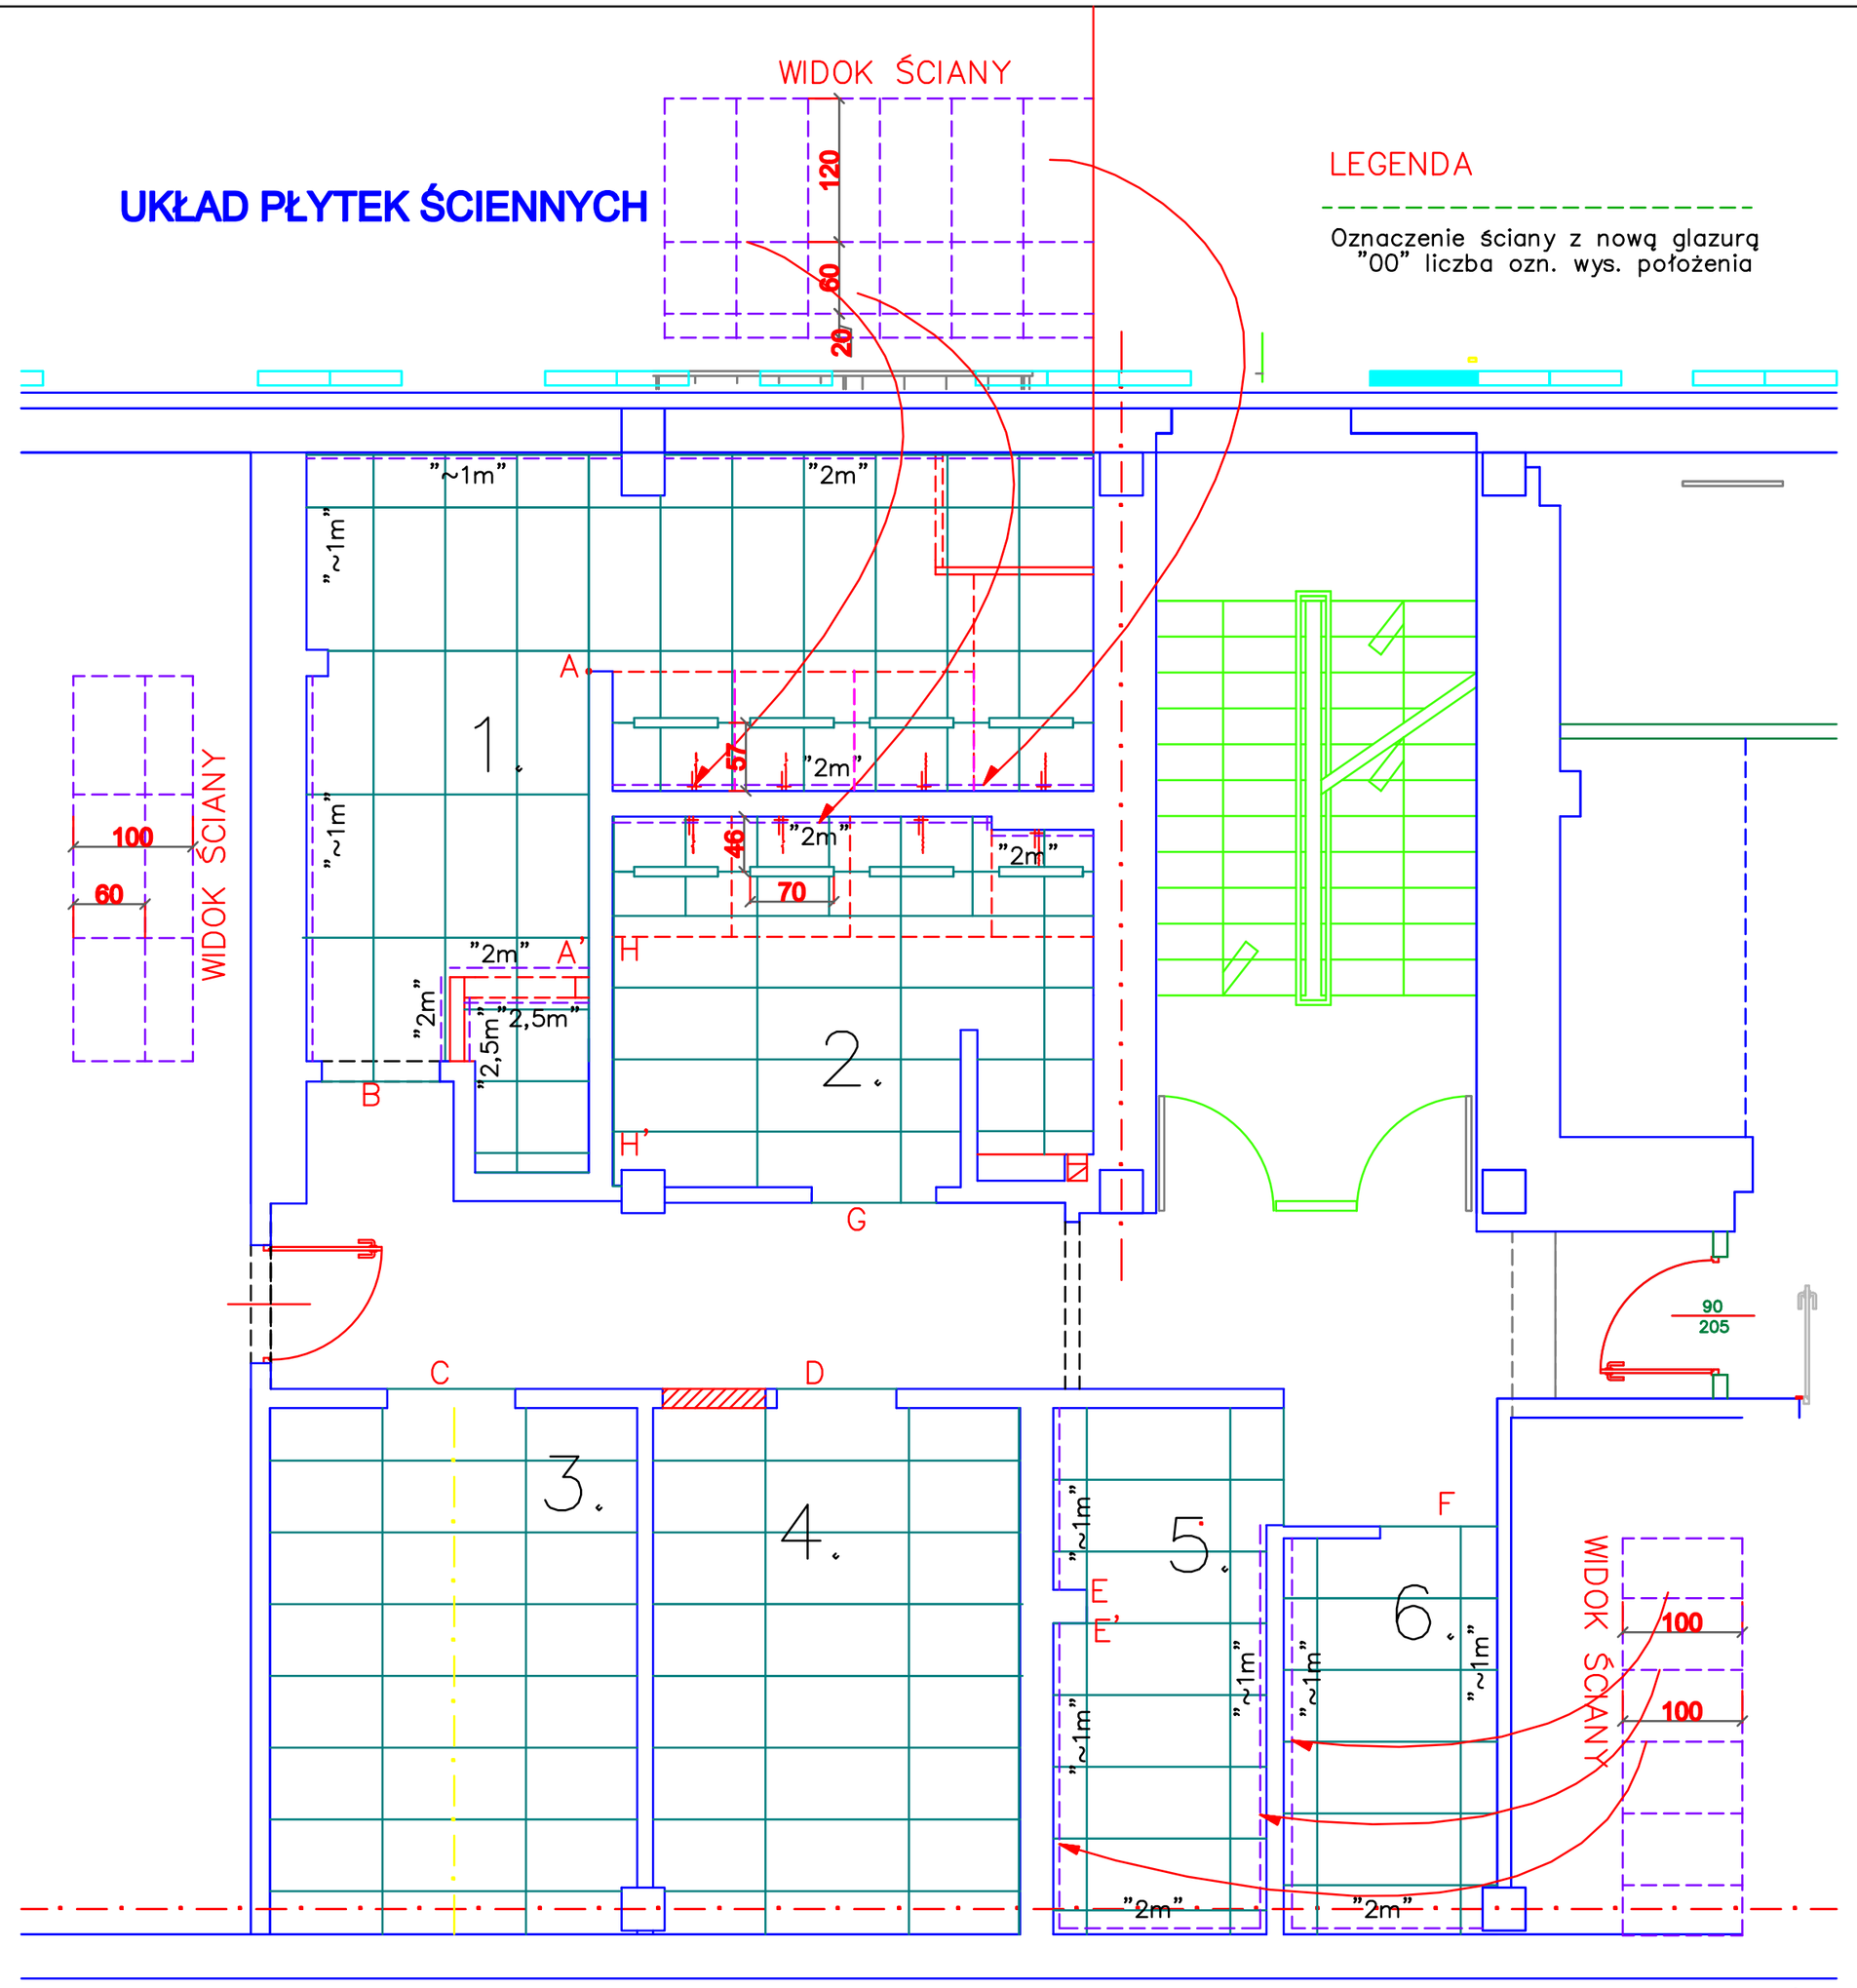

LEGENDA

Oznaczenie ściany z nową glazurą
"00" liczba ozn. wys. położenia

BIURO USŁUG PROJEKTOWYCH Małgorzata Kubiak
64-100 Leszno, ul. Sosnkego 17 tel. 607 27 10 83

Obiekt : ZESPOŁY SANITARNE PRZY SALI GIMNASTYCZNEJ NA POZ. PIWNICY				
Adres : 64-100 Leszno, Aleje Mickiewicza 5				
Treść rys.	REMONT KŁADY POSADZEK		Skala: 1:50	Nr rys: 4/4
			Data: 04/2024	
Projektant	A	TECH. ARCH. MAŁGORZATA KUBIAK	upr. 601/84/Lo	