


PROJEKTOWANA STACJA DOZOWANIA WĘGLA ORG. o wym. 180x60x140 cm

SZAFĄ ZASIL.-STER. o wym. 80,5x31,5x61,5 cm

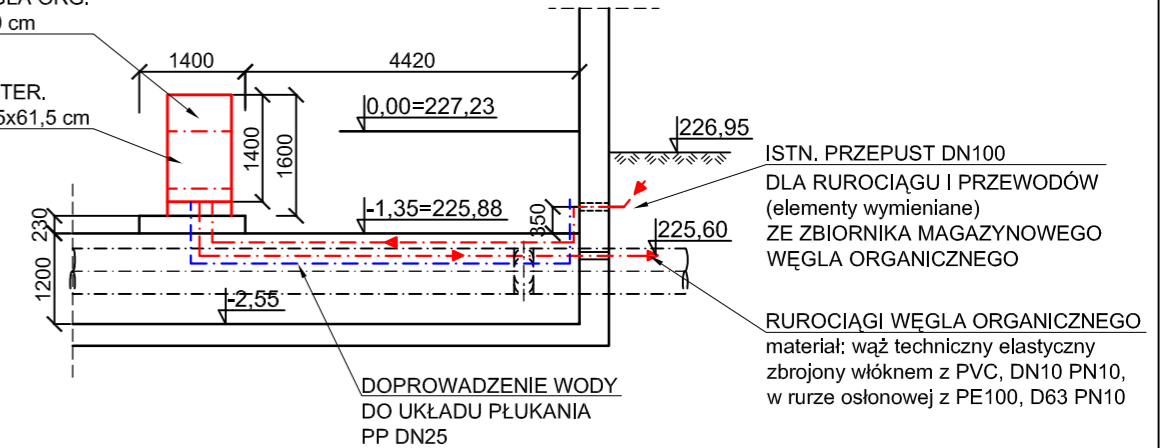

**UWAGI**

Kolorem oznaczono nowe i wymieniane elementy instalacji. Należy rozpatrywać z częściami branżowymi.

**ZAKRES ROBÓT**

Prace demontażowe:

- demontaż istniejącego zespołu pompowego (przygotowanie fundamentu pod stację dozowania węgla org.),
- demontaż rurociągu i przewodów między zbiornikiem magazynowym a zespołem pompowym (przygotowanie do montażu nowego wyposażenia zbiornika).

Prace montażowe:

- montaż stacji dozowania węgla organicznego,
- montaż przewodów tłocznych,
- montaż nowego rurociągu i przewodów ze zbiornika magazynowego,
- montaż zaworu antyskażeniowego wraz z armaturą i końcówką do węża oraz rurociągiem zasilającym układ płukania DN25 (odejście od istn. wodociągu).

INSTALACJA ZAWORU ANTYSKAŻENIOWEGO BA DN25 ZASILANIE UKŁADU PŁUKANIA

ISTN. PRZEPUST DN100 DLA RUROCIĄGU I PRZEWODÓW (elementy wymieniane) ZE ZBIORNIKA MAGAZYNOWEGO WĘGLA ORGANICZNEGO

RUROCIĄGI TŁOCZNE WĘGLA ORG. DO KOMÓR DEN. BLOKÓW TECHNOLOGICZNYCH

**STACJA DMUCHAW - obiekt nr 2.13**



**BIURO PROJEKTÓW BUDOWNICTWA KOMUNALNEGO SPÓŁKA Z O.O.**

40-594 KATOWICE, ul. J.GALLUSA 10

tel.: 32 2589021 fax: 32 2586759 www.bpbk-katowice.com bpbk@bpbk-katowice.com

ZNAK ZAMAWIAJĄCEGO: U/NO/181/ VII/2018	INWESTOR Zabrzeńskie Przedsiębiorstwo Wodociągów i Kanalizacji Sp. z o.o. 41-800 Zabrze, ul. Wolności 215	STADIUM PROJEKTU PROJEKT WYKONAWCZY
ZNAK OPRACOWANIA: 5672	INWESTYCJA: Budowa instalacji węgla organicznego w oczyszczalni ścieków Śródmieście w Zabrze	NR RYS. T/04
DATA: 11.2018 r.	OBIEKT: INSTALACJA WĘGLA ORGANICZNEGO	BRANŻA TECHNOLOGICZNA
SKALA: 1:100	TYTUL RYSUNKU: USYTUOWANIE ELEMENTÓW INSTALACJI W STACJI DMUCHAW	
PROJEKTANT mgr inż. Krystyna Stambrowska	PODPIS <i>[Signature]</i>	UPRAWNIENIA WOS NR OS-IV -7210 302/84
SPRAWDZAJĄCY mgr inż. Wiesław Wróblewski	PODPIS <i>[Signature]</i>	UPRAWNIENIA WOS NR OS-IV -7210 355/86
OPRACOWAŁ mgr inż. Wiesław Wróblewski		
WSZELKIE PRAWA ZASTRZEŻONE. KOPIOWANIE W JAKIKOLWIEK SPOŚÓB BEZ ZGODY BPBK SP. Z O.O. KATOWICE ZABRONIONE		