



W przypadku realizowania jedynie etapu 1, ściana łącząca budynki zostanie zamurowana blozkami silikatowymi, ocieplona i wykończona jak elewacja łącznika

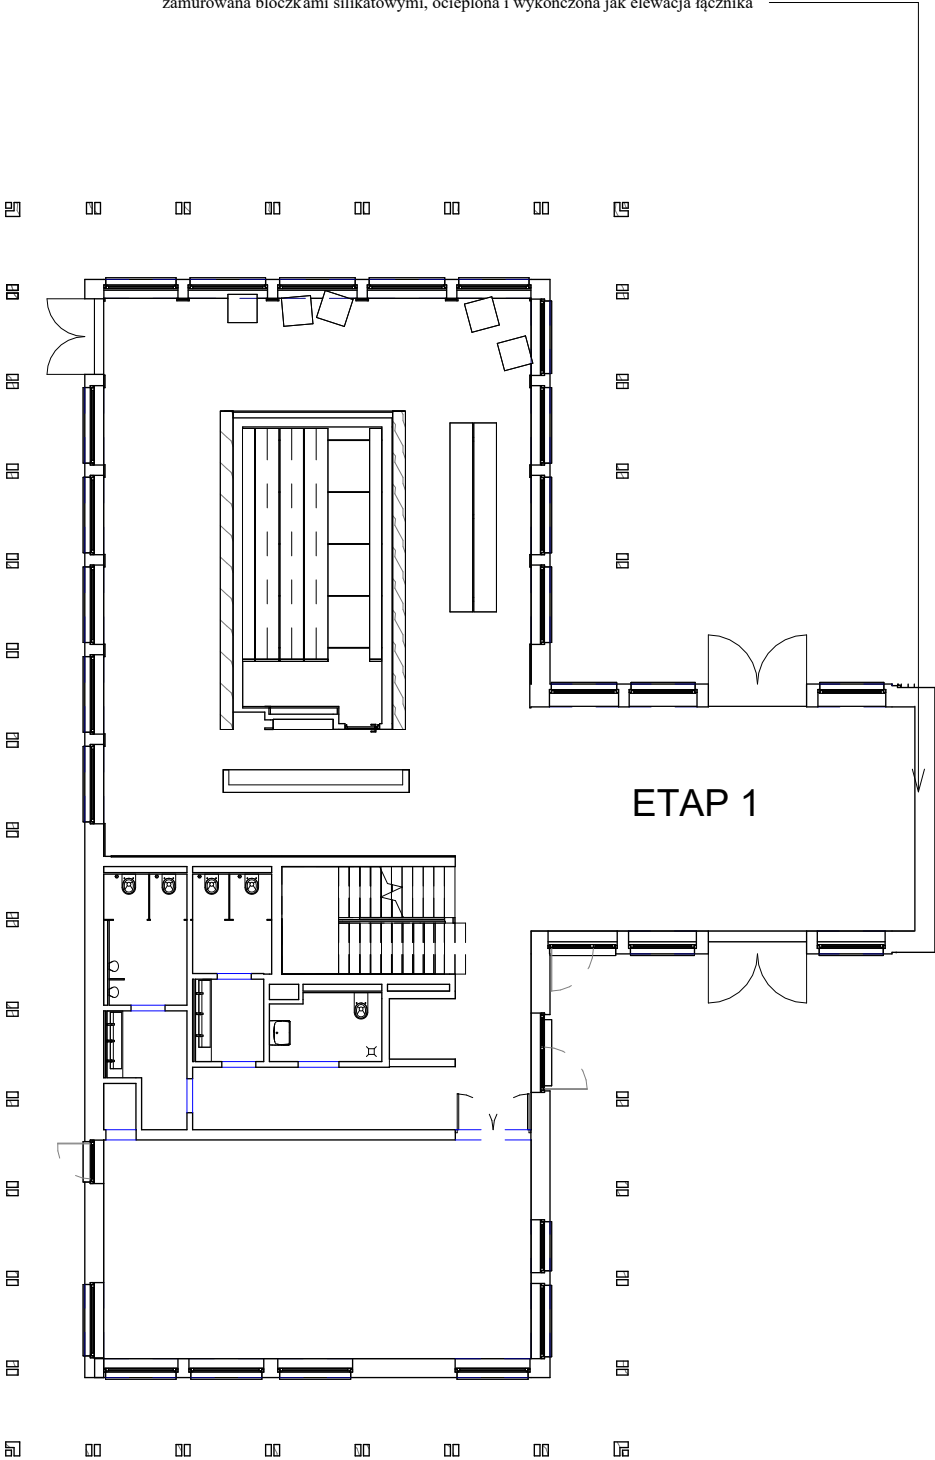

W przypadku realizowania etapu 2, ściana łącząca budynki zostanie rozebrana

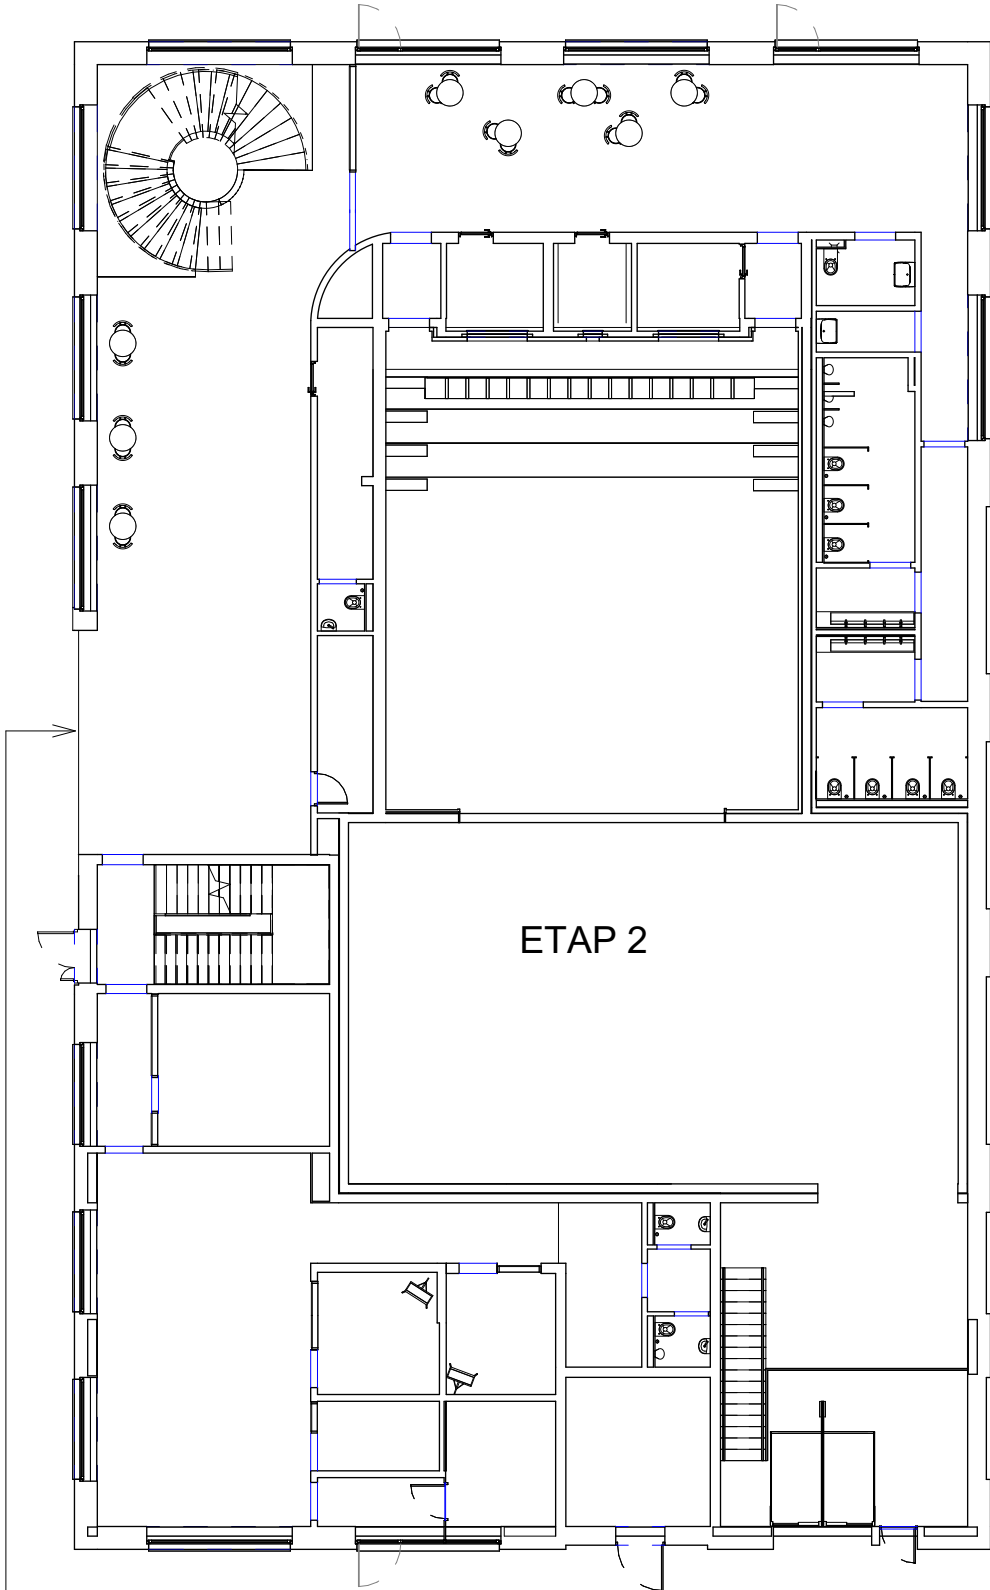

Faza projektu:	PROJEKT BUDOWLANY
Numer projektu:	0122
Nazwa projektu:	Budowa budynku Powiatowej Instytucji Kultury wraz z infrastrukturą towarzyszącą oraz zagospodarowaniem terenu przy ul. Piotra Wysockiego w Legionowie
ADRES:	ul. Piotra Wysockiego
INWESTOR:	Starostwo Powiatowe w Legionowie Generała Władysława Sikorskiego 11 05-119 Legionowo
JEDNOSTKA PROJEKTOWA:	Jędrak-Kościesza pracownia projektowa ul. Smolna 32/14 00-375 Warszawa info@jedrak-kosciesza.com

PROJEKTANT:	PODPIS:
mgr inż. arch. Karina Jędrak- Kościesza NR. UPR.: MA/014/21	
ZESPÓŁ PROJEKTOWY:	
mgr inż. arch. Karina Jędrak- Kościesza mgr inż. arch. Wojtek Fudala inż.arch. Alina Riabkova	
SPRAWDZAJĄCY:	PODPIS:
mgr inż. arch. Katarzyna Magdzik NR. UPR.: MA/101/17	

FAZA PROJEKTU:
NAZWA RYSUNKU:
Rysunek rozdzielania etapów. Parter 0
Numer rysunku:
RE.2
SKALA:
1 : 200

UWAGI: