



Widok D-C

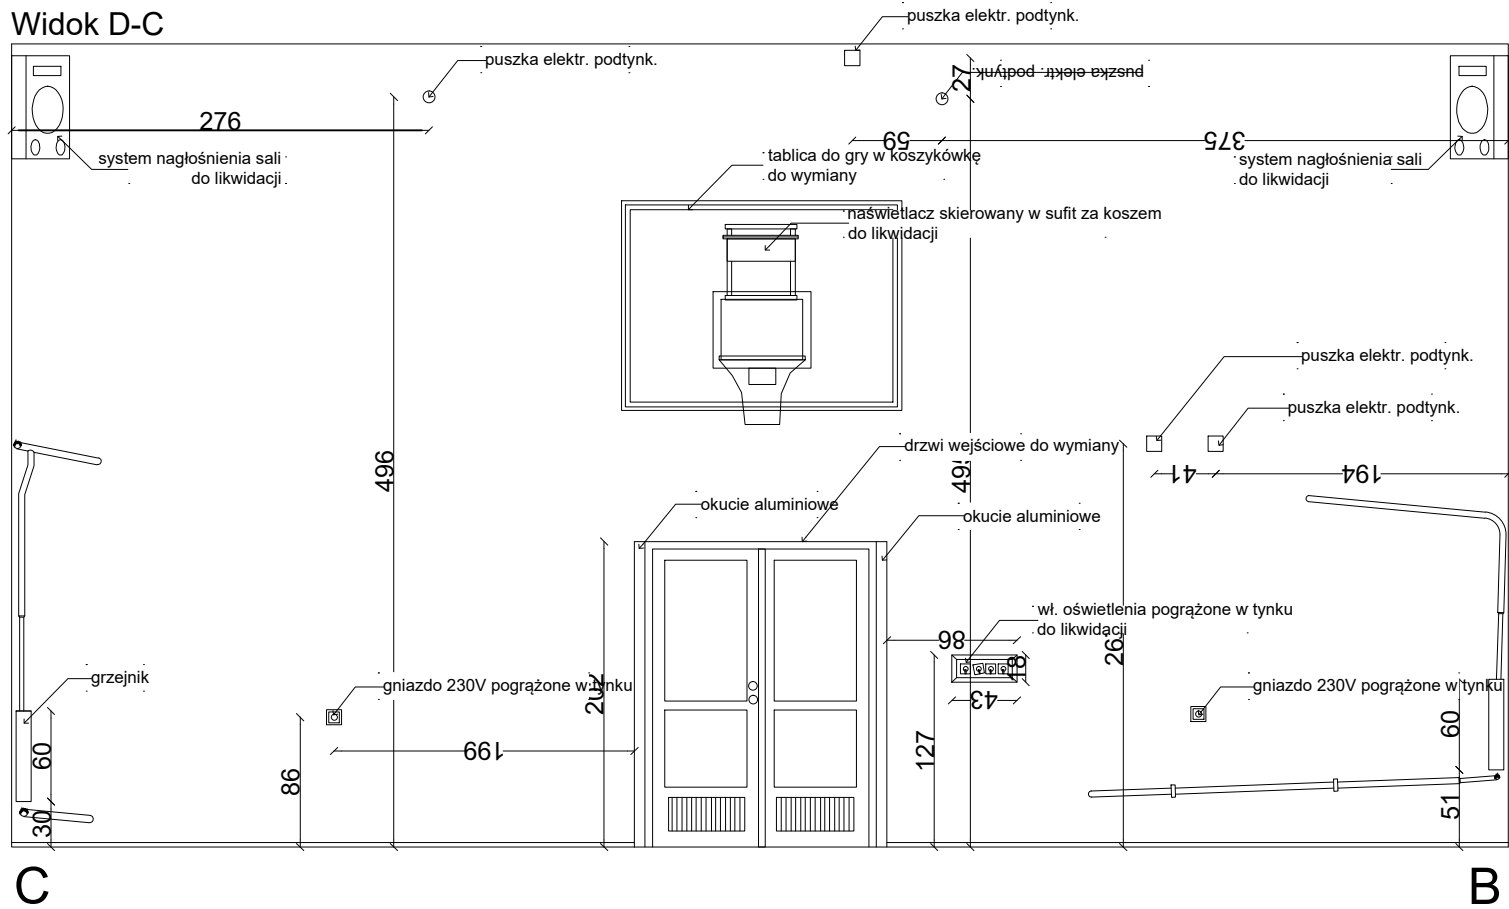

Widok B-A

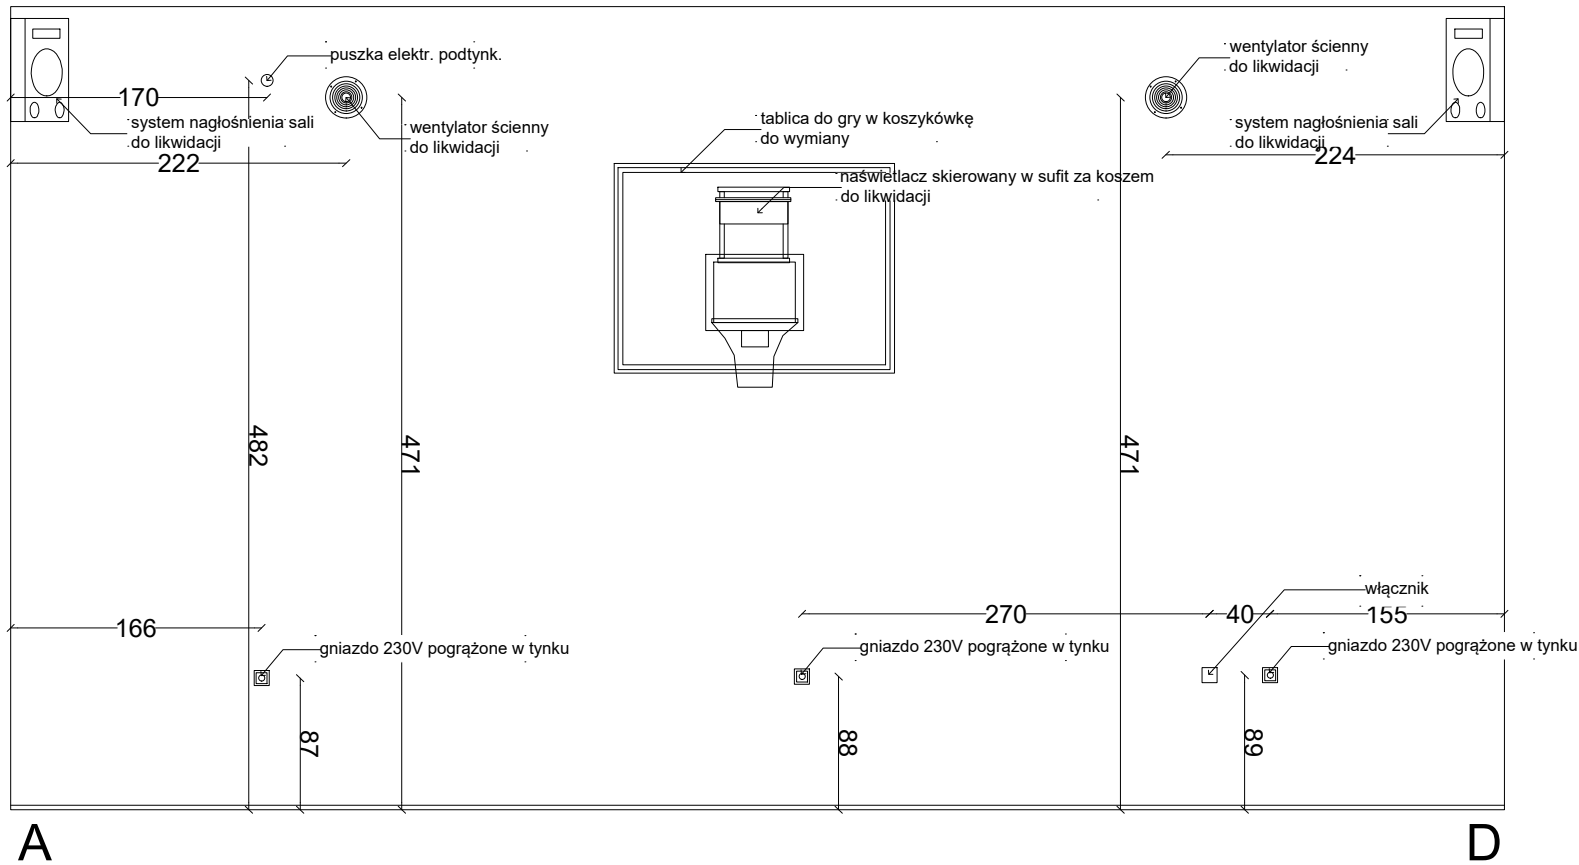

Architektura:



HEJNA ARCHITEKCI
Spółka jawna

HEJNA ARCHITEKCI Sp. j. 05-800 Pruszków, ul. Olówkowa 1c/24
Tel: (+48 22) 378 28 63, E: biuro@hejna.pl, www.hejna.pl

Inwestor:

Zarząd Powiatu Pruszkowskiego
ul. Drzymały 30, 05-800 Pruszków

Projekt:

Remont sali gimnastycznej przy
Zespole Szkół im. Fridtjofa Nansena w Piastowie
dz. nr ew. 314/2 ob. 03 j.ew. 142101_1
przy ul. K. Namysłowskiego 11 w Piastowie

Projektował:

mgr inż. arch. Maciej Hejna
upr. nr: MA/010/11

Podpis:

Opracował:

mgr inż. arch. Tomasz Mikoś upr. nr: MA/112/19
mgr inż. arch. Marcin Osiecki upr. nr: MA/057/19
inż. arch. Maciej Papke

Temat rysunku:

INWENTARYZACJA WIDOK C-B i A-D

Branża:

Architektura

Faza:

Projekt Remontu

Nr rysunku:

I-03

Data:

24.05.2022r.

Skala:

1:50