
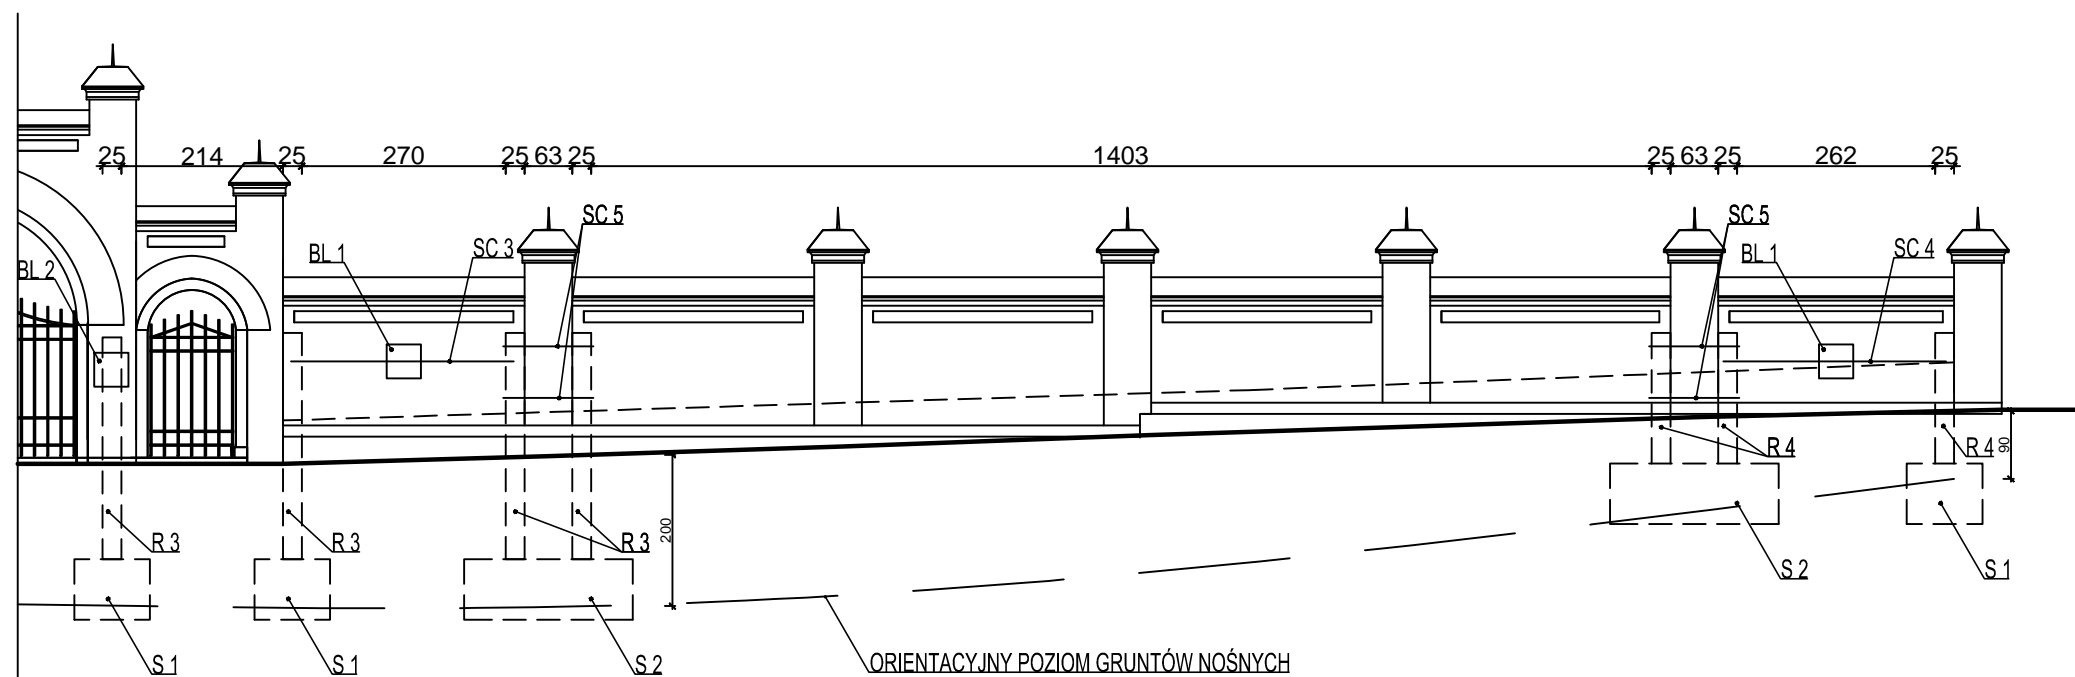


WIDOK OD UL.ARMII KRAJOWEJ

1:100

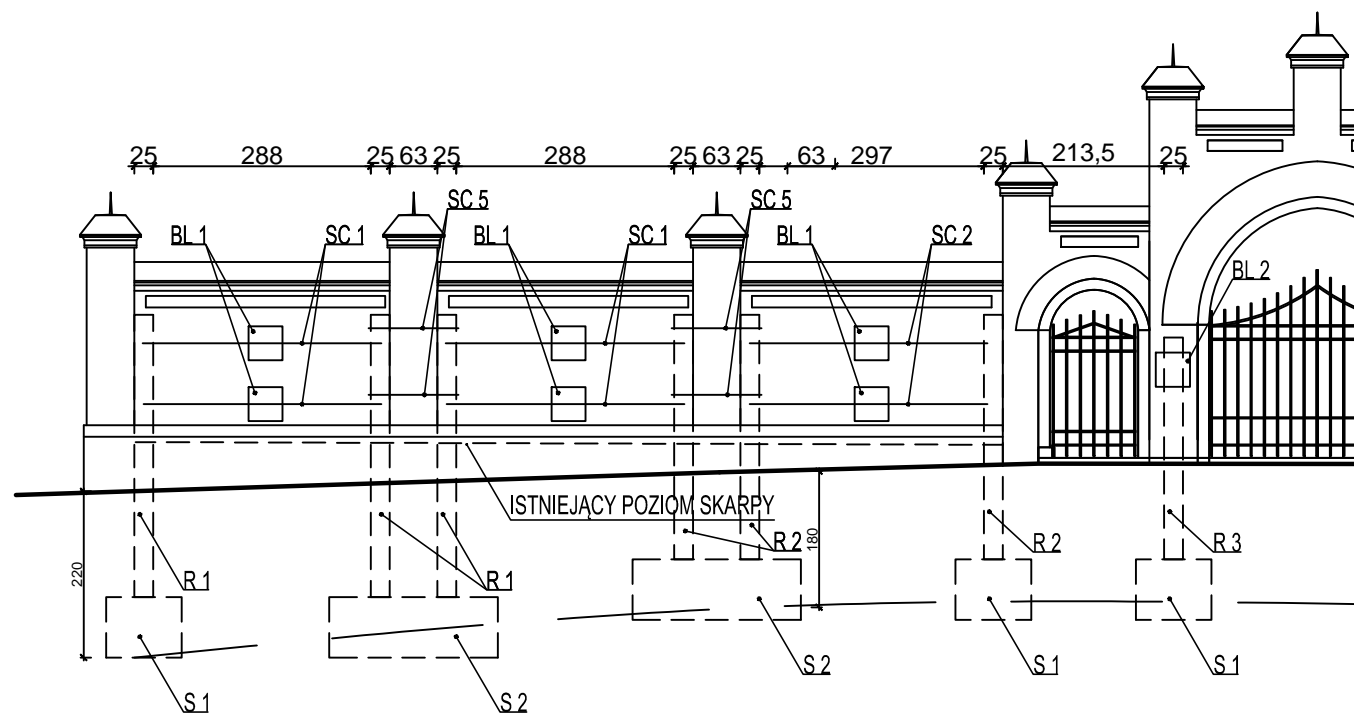

Projekt: <b>Remont muru i bramy wejściowej na cmentarz</b>					
Adres: <b>ul.Armi Krajowej, Barczewo</b>					
Zakres: <b>SCHEMAT KONSTRUKCJI</b>				<b>KONSTRUKCJA</b>	
Skala:	Data	Imię i Nazwisko	Nr.upr.	Podpis	Rysunek Nr.
1:100	proj. 08.2020	mgr inż. Sylwester Kukliński	WAM/0072/ PWOK/06		<b>K1</b>
	spr. 08.2020	mgr inż. Piotr Krawczyński	WAM/0192/ POOK/09		