


# PROJEKT

HALA SPORTOWA OSIR - PARTER  
DAMSKI WEZEK SZATNIOWO SANITARNY  
SKALA 1:50

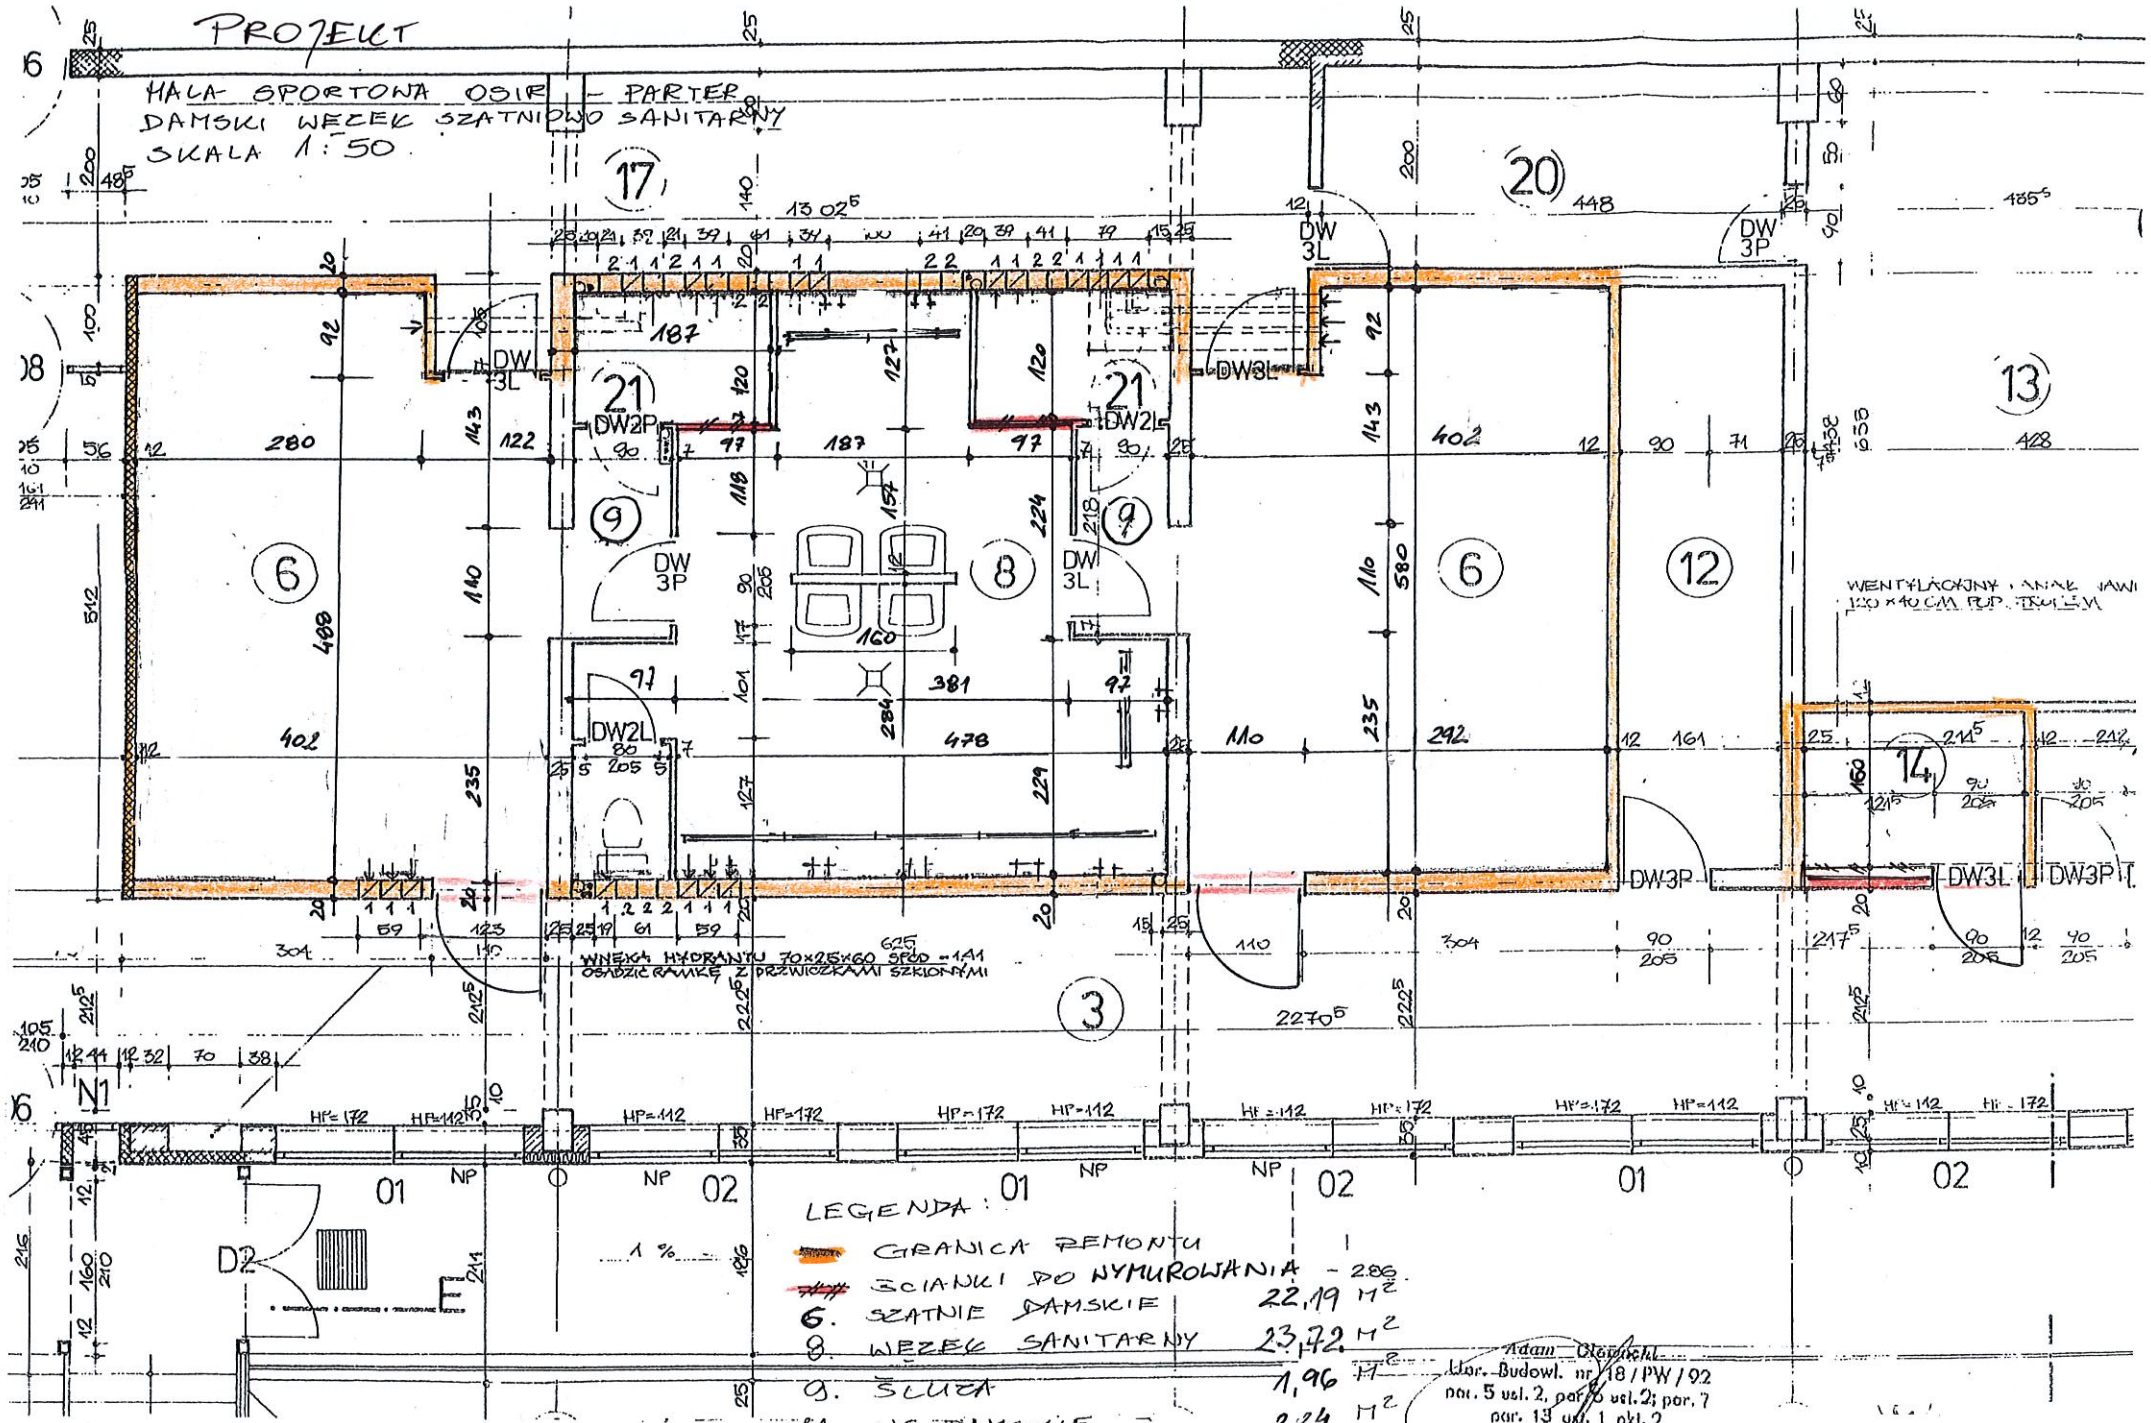

## LEGENDA:

- GRANICA REMONTU
- SCIANKI DO NYMUROWANIA - 286
- 6.** SZATNIE DAMSKIE 22,19 m<sup>2</sup>
- 8.** WEZEK SANITARNY 23,72 m<sup>2</sup>
- 9.** SŁUZA 1,96 m<sup>2</sup>
- 21.** WC DAMSKIE 2,24 m<sup>2</sup>
- 14.** WC DLA OSÓB NIEPEKNOŚPRAWNYCH 3,39 m<sup>2</sup>

Adam Gładki  
Ucz. Budowl. nr 18/PW/92  
par. 5 ust. 2, par. 10 ust. 2; par. 7  
par. 13 ust. 1 pkt. 2