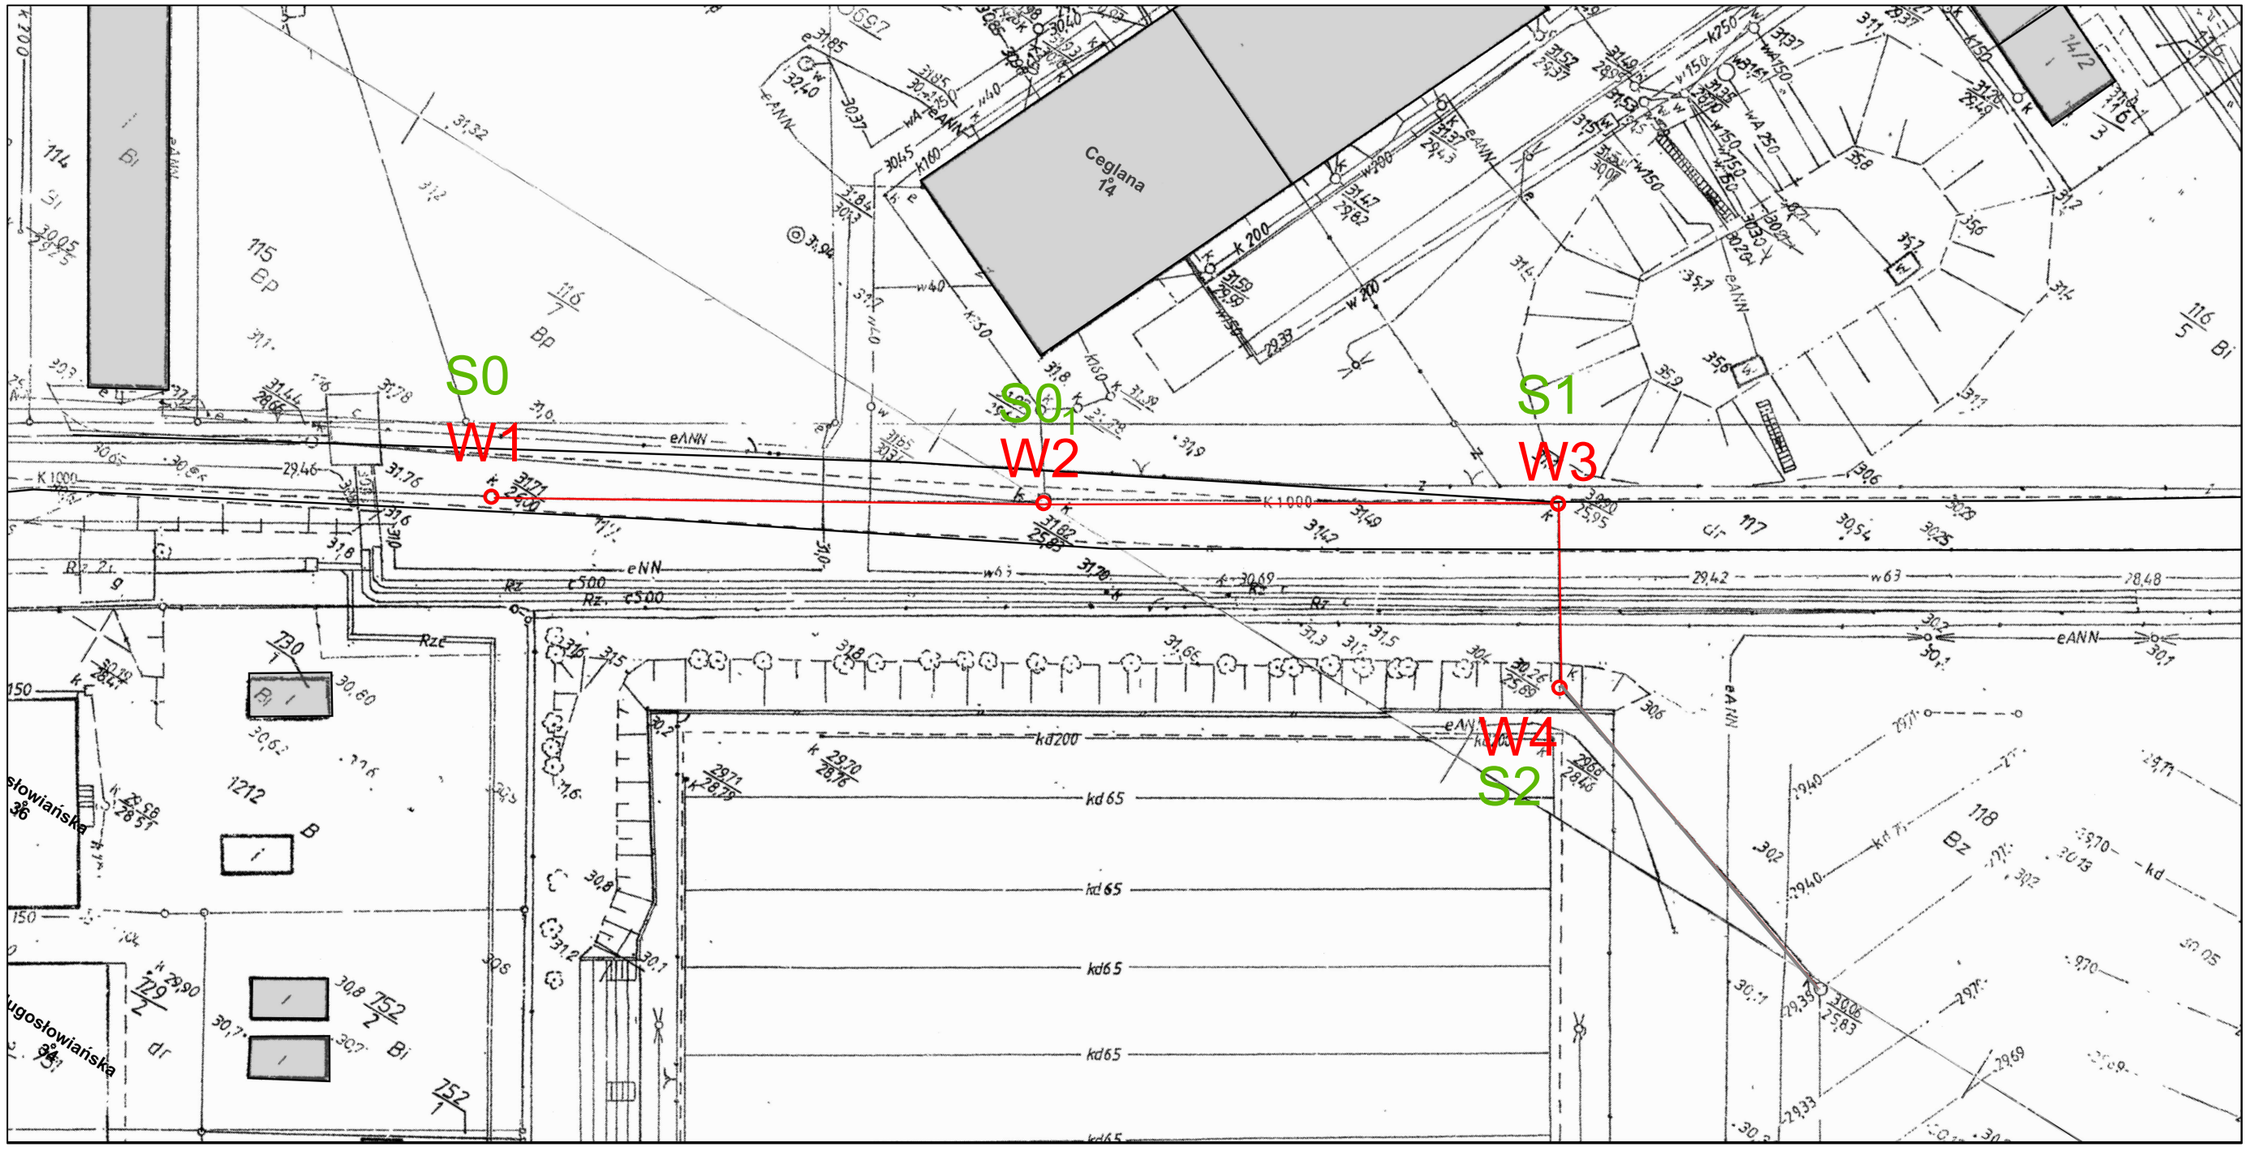

S0-S2- oznaczenie TV
W1-W4- oznaczenie przetargowe

W1-W4- sieć kanalizacyjna ogólnospławna
do remontu DN1000 (beton); L ~103m