




|                  |                     |                        |                        |                |            |
|------------------|---------------------|------------------------|------------------------|----------------|------------|
| Nazwa klienta :  | SUW Wólka Grodziska | Opracował :            | Aleksandra Oziębłowska | Nr projektu :  | 14/09/2009 |
| Nazwa projektu : | SUW Wólka Grodziska | Zatwierdził :          |                        | Sprawdził :    |            |
| Nazwa strony :   | Kontener: silniki   | Ostatnio wydrukowany : | 2009-12-31 12:00:26    | Numer strony : | 1          |
|                  |                     | Data ostatniej zmiany: | 2009-12-31 11:59:42    |                |            |

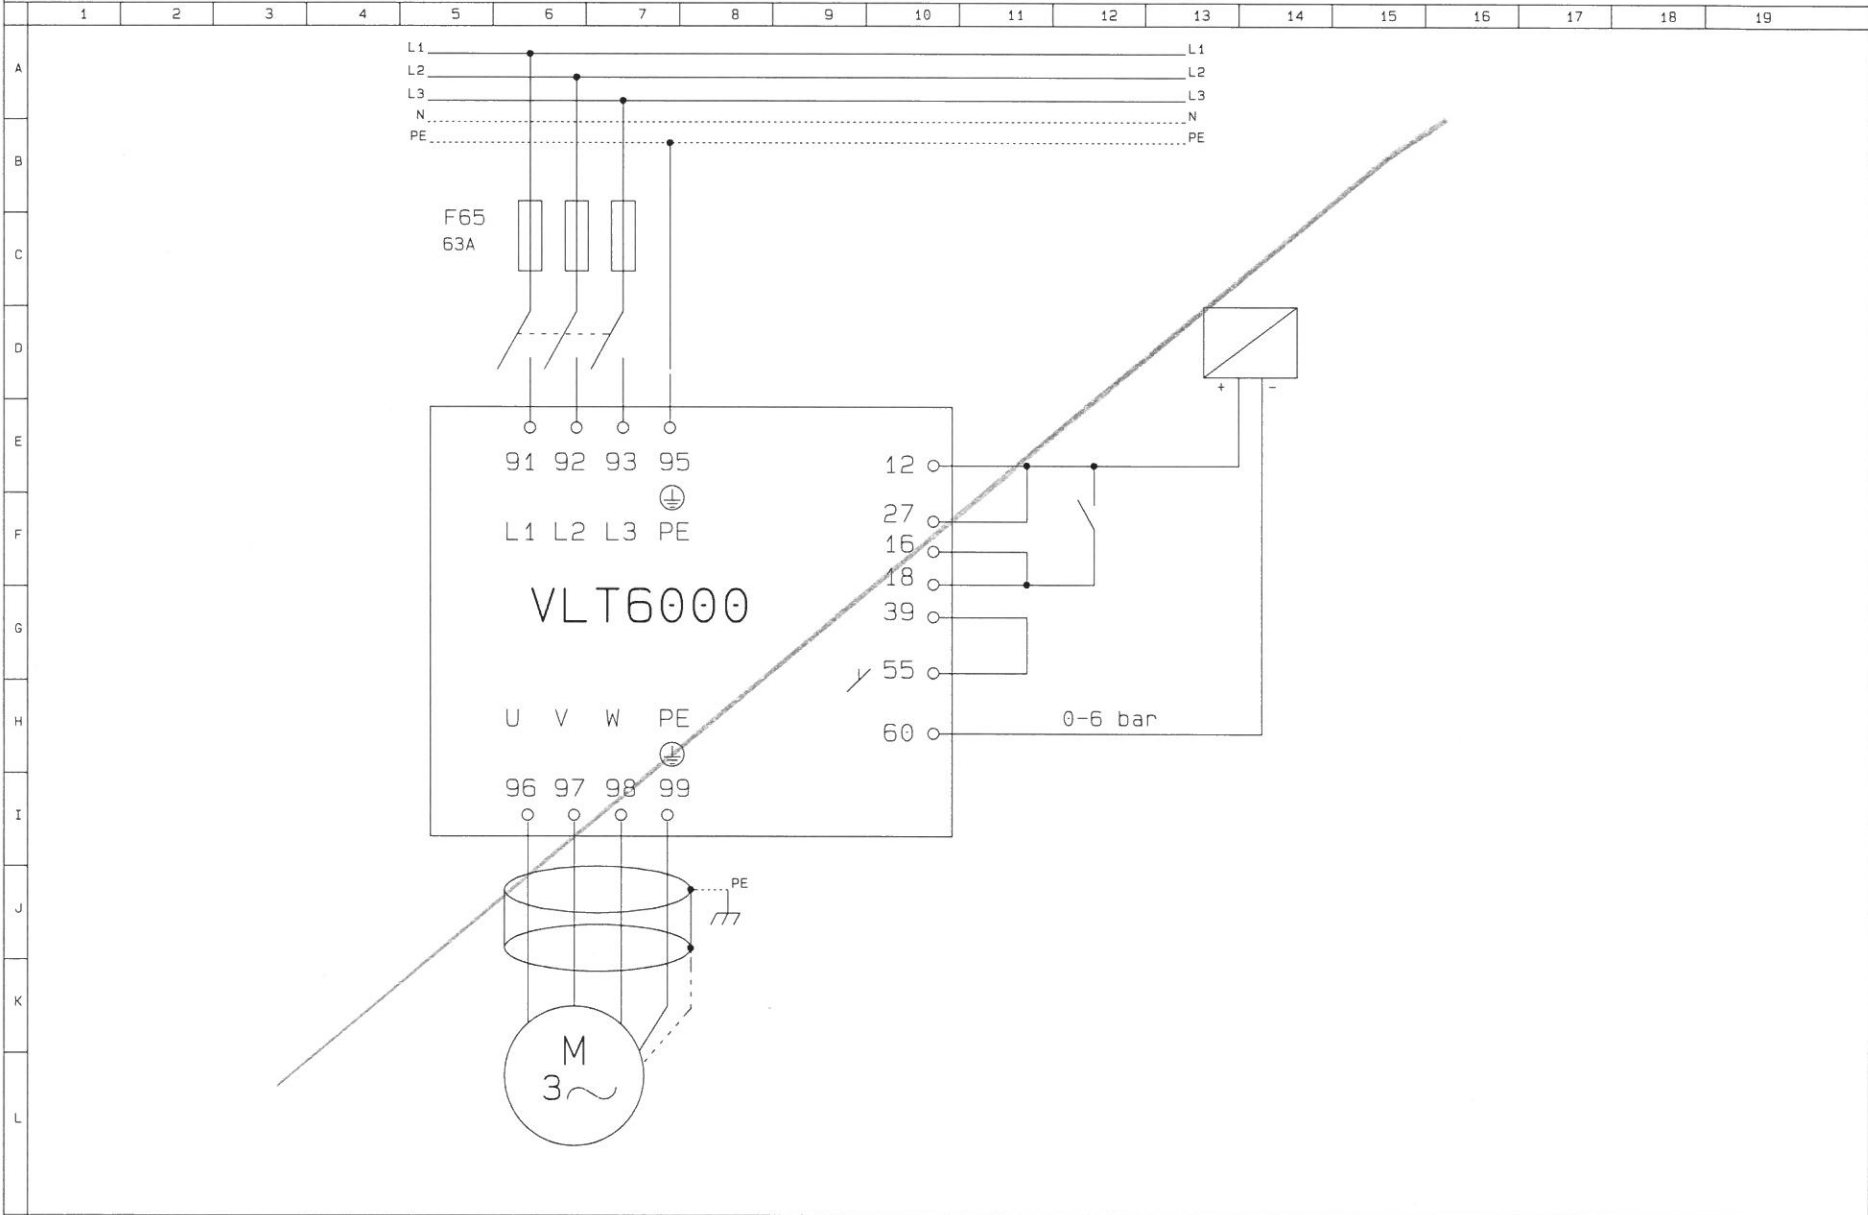


|                  |                     |                         |                        |                |            |
|------------------|---------------------|-------------------------|------------------------|----------------|------------|
| Nazwa klienta :  | SUW Wólka Grodziska | Opracował :             | Aleksandra Oziębłowska | Nr projektu :  | 14/09/2009 |
| Nazwa projektu : | SUW Wólka Grodziska | Zatwierdził :           |                        | Sprawił :      |            |
| Nazwa strony :   | ???                 | Ostatnio wydrukowany :  | 2009-12-31 12:00:26    | Numer strony : | 2          |
|                  |                     | Data ostatniej zmiany : | 2009-09-24 10:37:08    |                |            |

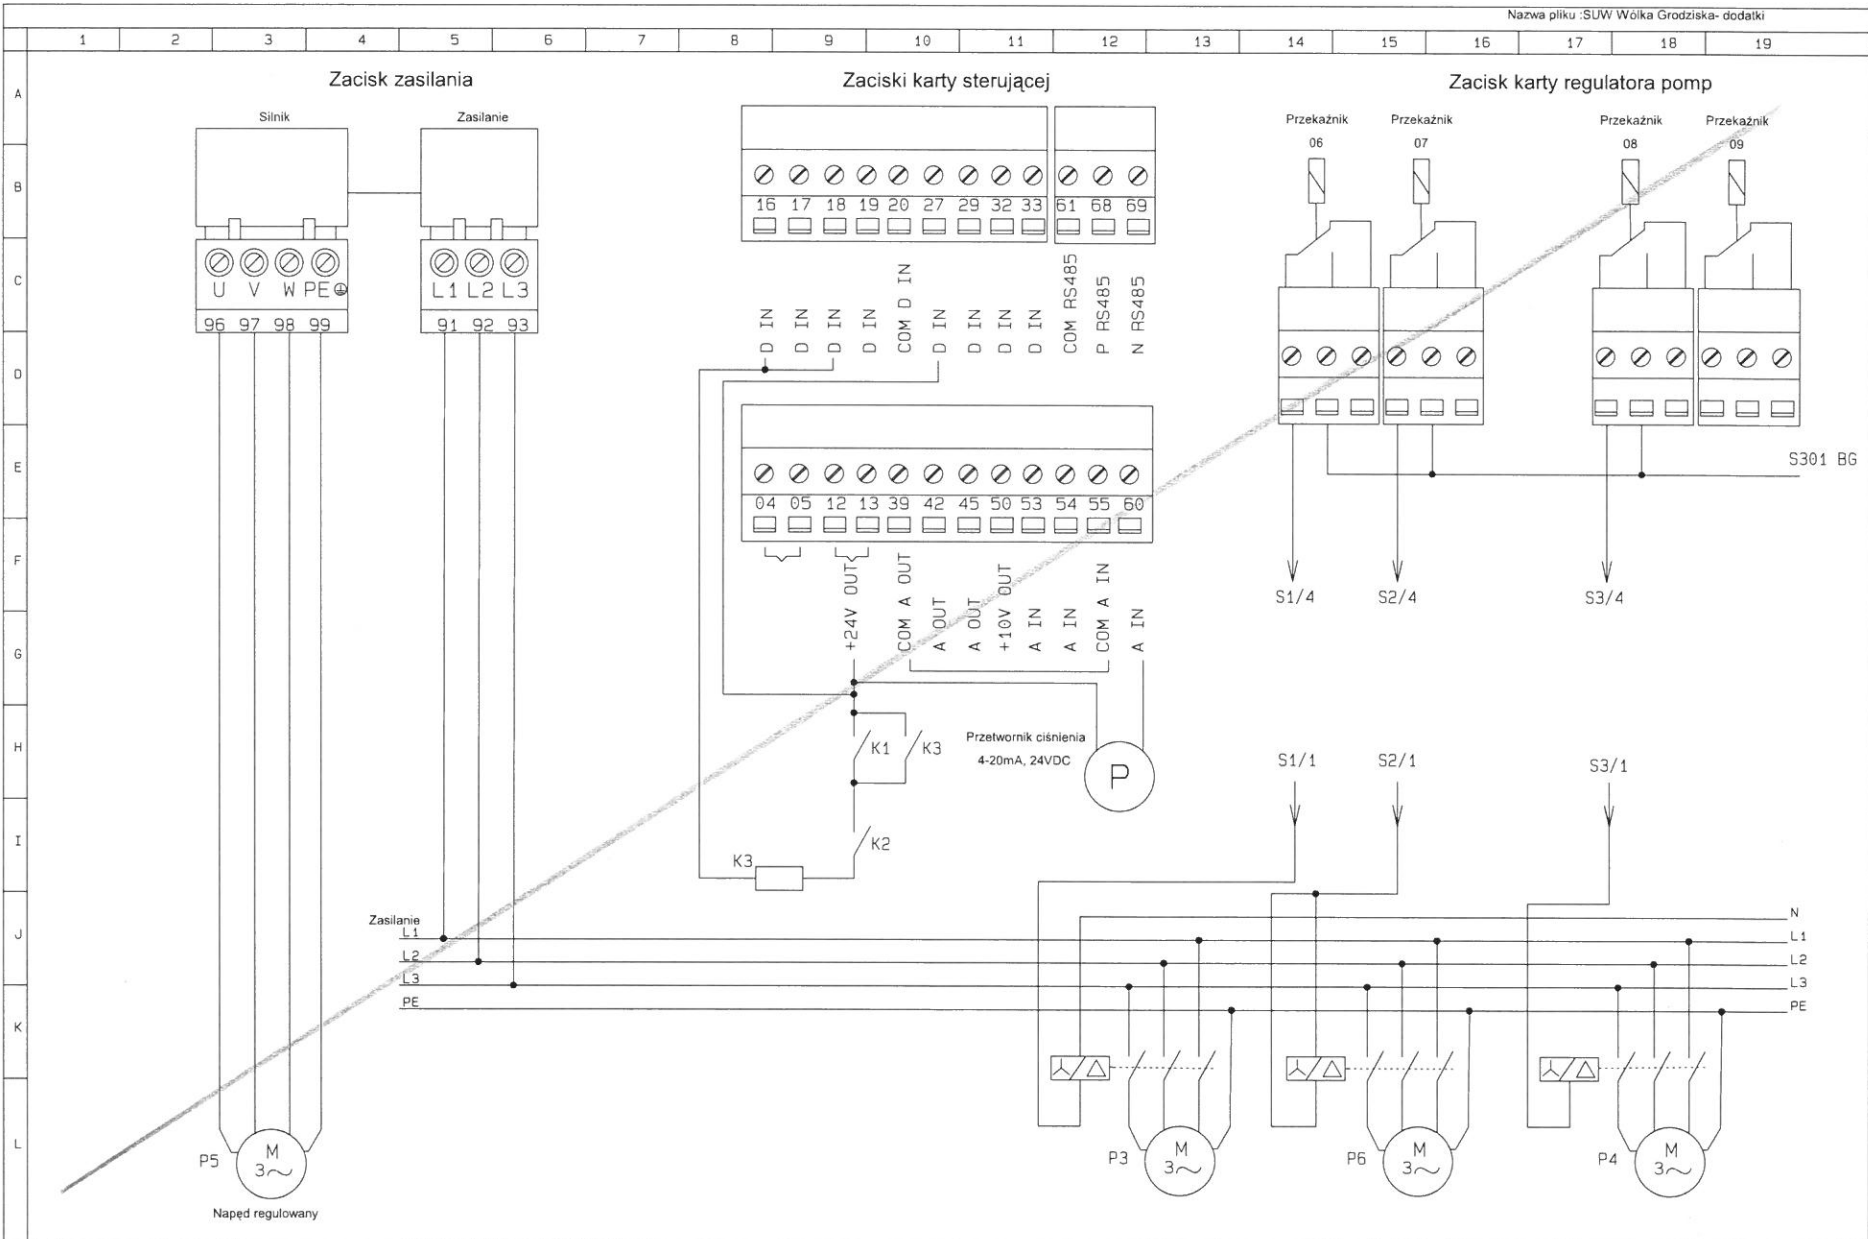


|                  |                     |                         |                        |                |            |
|------------------|---------------------|-------------------------|------------------------|----------------|------------|
| Nazwa klienta :  | SUW Wólka Grodziska | Opracował :             | Aleksandra Oziebłowska | Nr projektu :  | 14/09/2009 |
| Nazwa projektu : | SUW Wólka Grodziska | Zatwierdził :           |                        | Sprawdził :    |            |
| Nazwa strony :   | ???                 | Ostatnio wydrukowany :  | 2009-12-31 12:00:26    | Numer strony : | 3          |
|                  |                     | Data ostatniej zmiany : | 2009-09-24 14:43:36    |                |            |

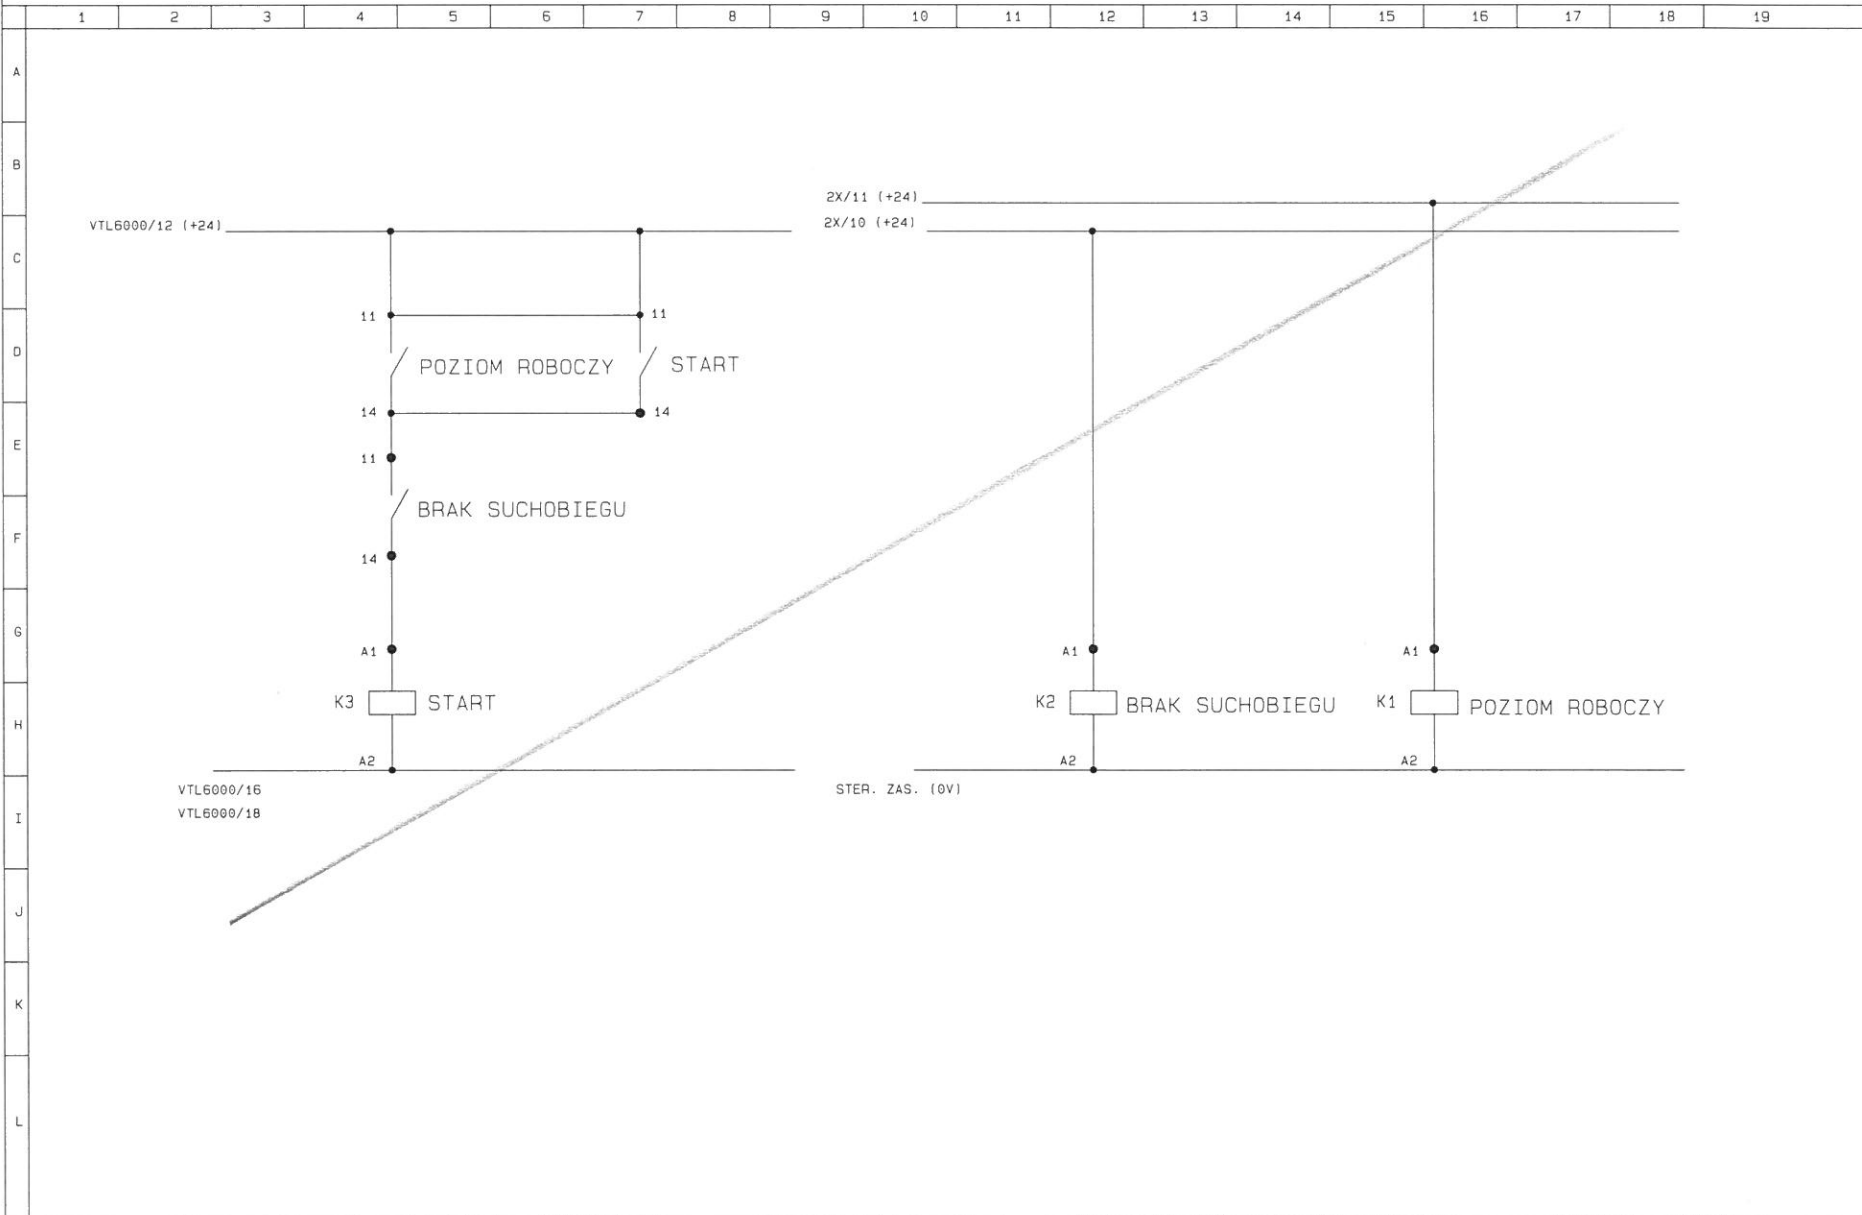


|                  |                     |                        |                        |                |            |
|------------------|---------------------|------------------------|------------------------|----------------|------------|
| Nazwa klienta :  | SUW Wólka Grodziska | Opracował :            | Aleksandra Oziębłowska | Nr projektu:   | 14/09/2009 |
| Nazwa projektu : | SUW Wólka Grodziska | Zatwierdził :          |                        | Sprawił :      |            |
| Nazwa strony :   | ???                 | Ostatnio wydrukowany : | 2009-12-31 12:00:26    | Numer strony : | 4          |
|                  |                     | Data ostatniej zmiany: | 2009-09-24 10:40:20    |                |            |

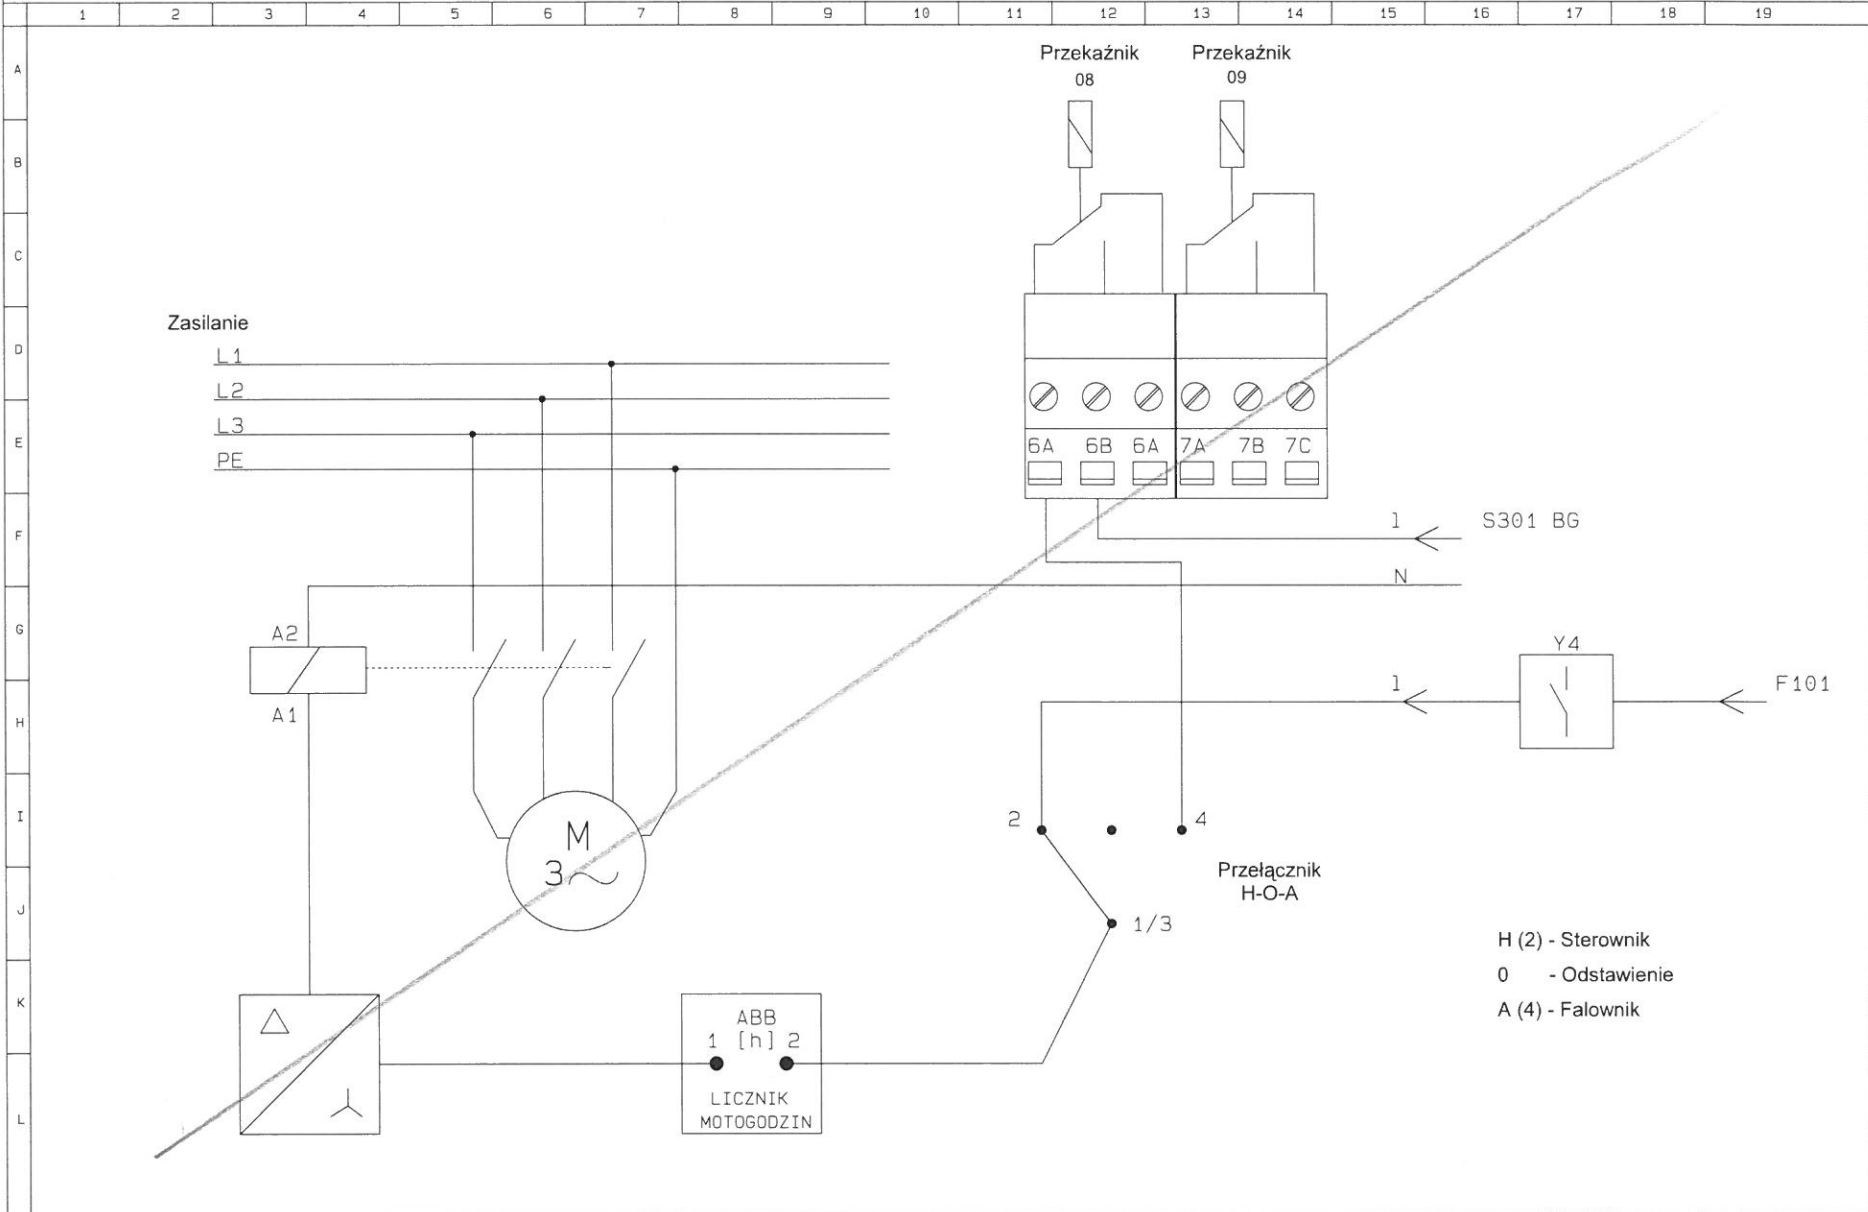


|                  |                     |                         |                        |                |            |
|------------------|---------------------|-------------------------|------------------------|----------------|------------|
| Nazwa Klienta :  | SUW Wólka Grodziska | Opracował :             | Aleksandra Oziębłowska | Nr projektu :  | 14/09/2009 |
| Nazwa projektu : | SUW Wólka Grodziska | Zatwierdził :           |                        | Sprawił :      |            |
| Nazwa strony :   | ??                  | Ostatnio wydrukowany :  | 2009-12-31 12:00:26    | Numer strony : | 5          |
|                  |                     | Data ostatniej zmiany : | 2009-09-24 14:51:58    |                |            |

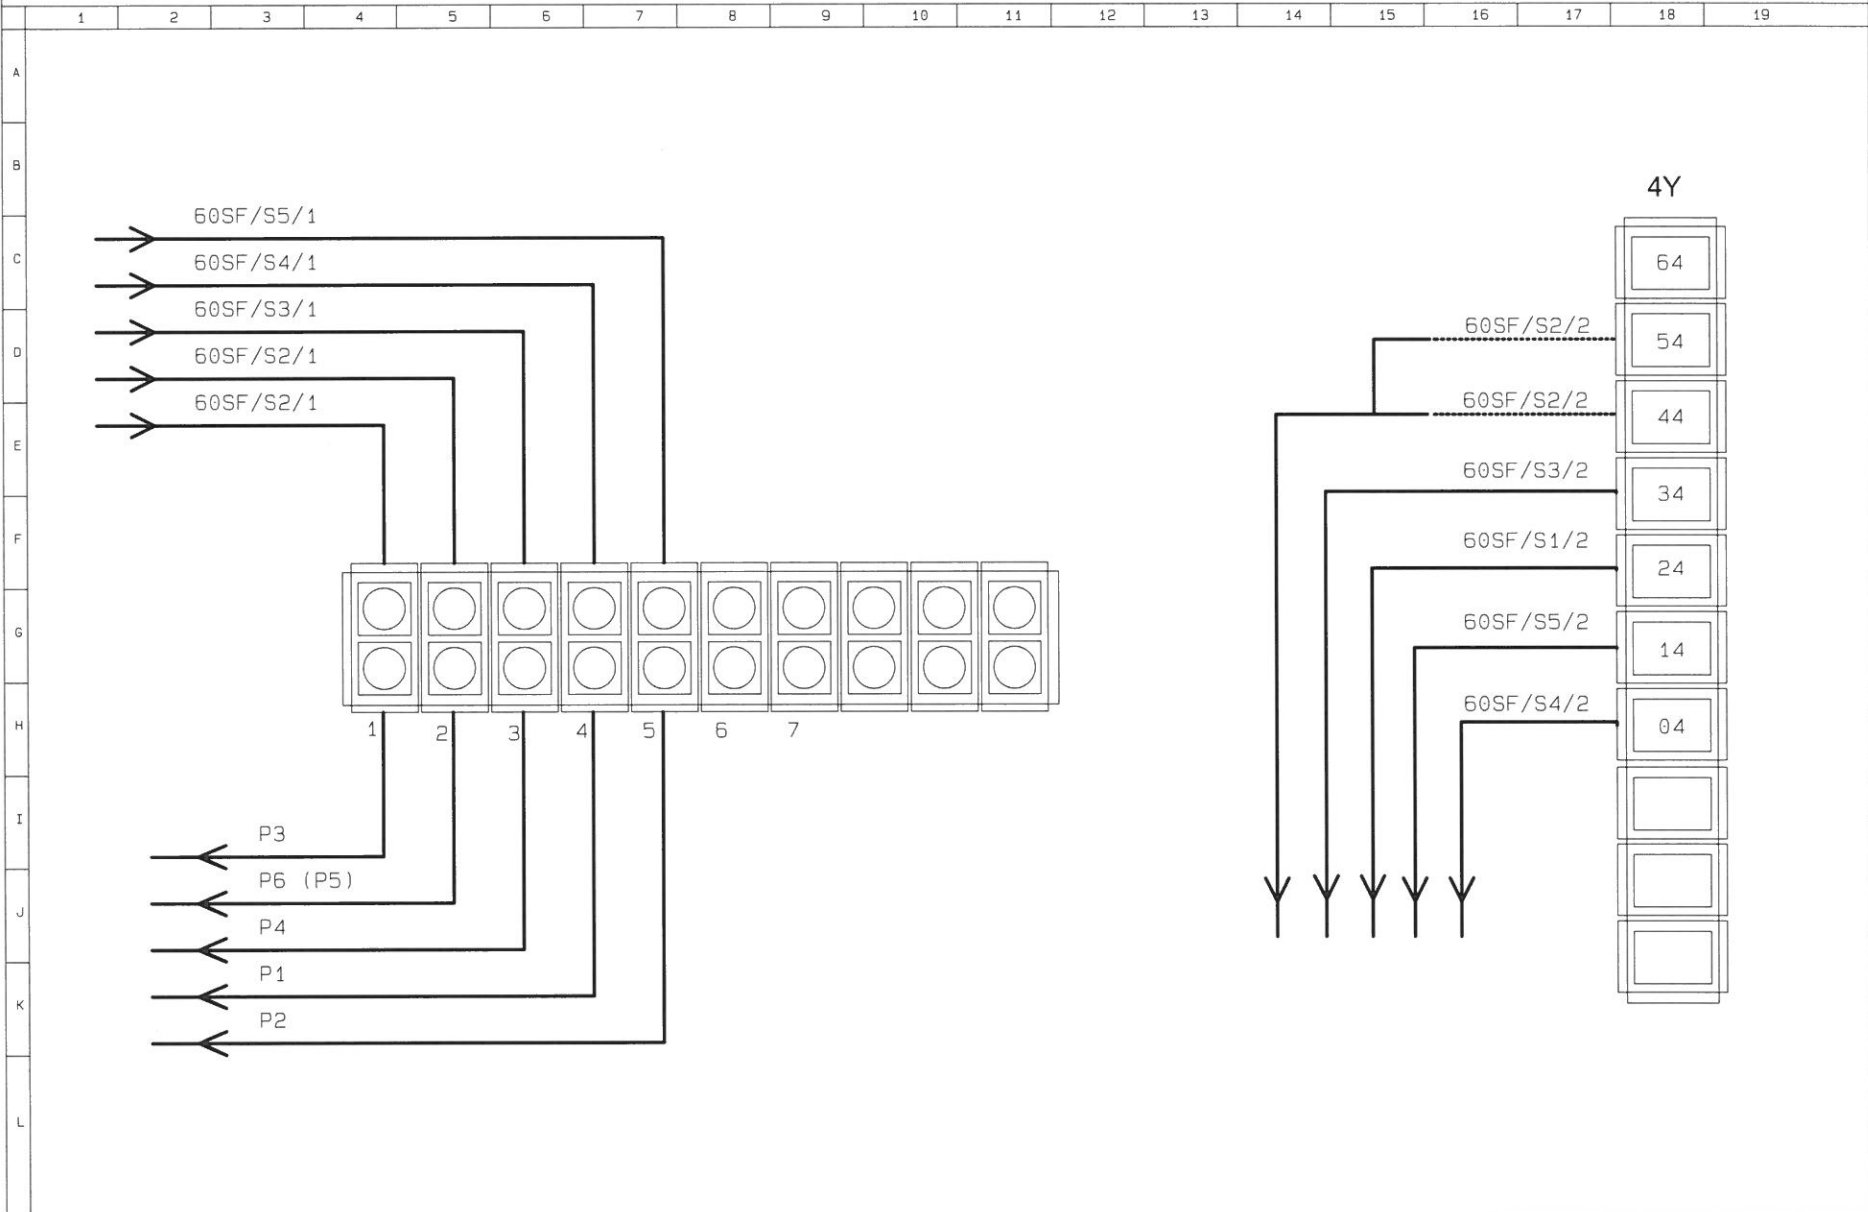

|                  |                     |                         |                        |                |            |
|------------------|---------------------|-------------------------|------------------------|----------------|------------|
| Nazwa Klienta :  | SUW Wólka Grodziska | Opracował :             | Aleksandra Oziębłowska | Nr projektu :  | 14/09/2009 |
| Nazwa projektu : | SUW Wólka Grodziska | Zatwierdził :           |                        | Sprawił :      |            |
| Nazwa strony :   | ??                  | Ostatnio wydrukowany :  | 2009-12-31 12:00:26    | Numer strony : | 6          |
|                  |                     | Data ostatniej zmiany : | 2009-09-24 15:43:42    |                |            |

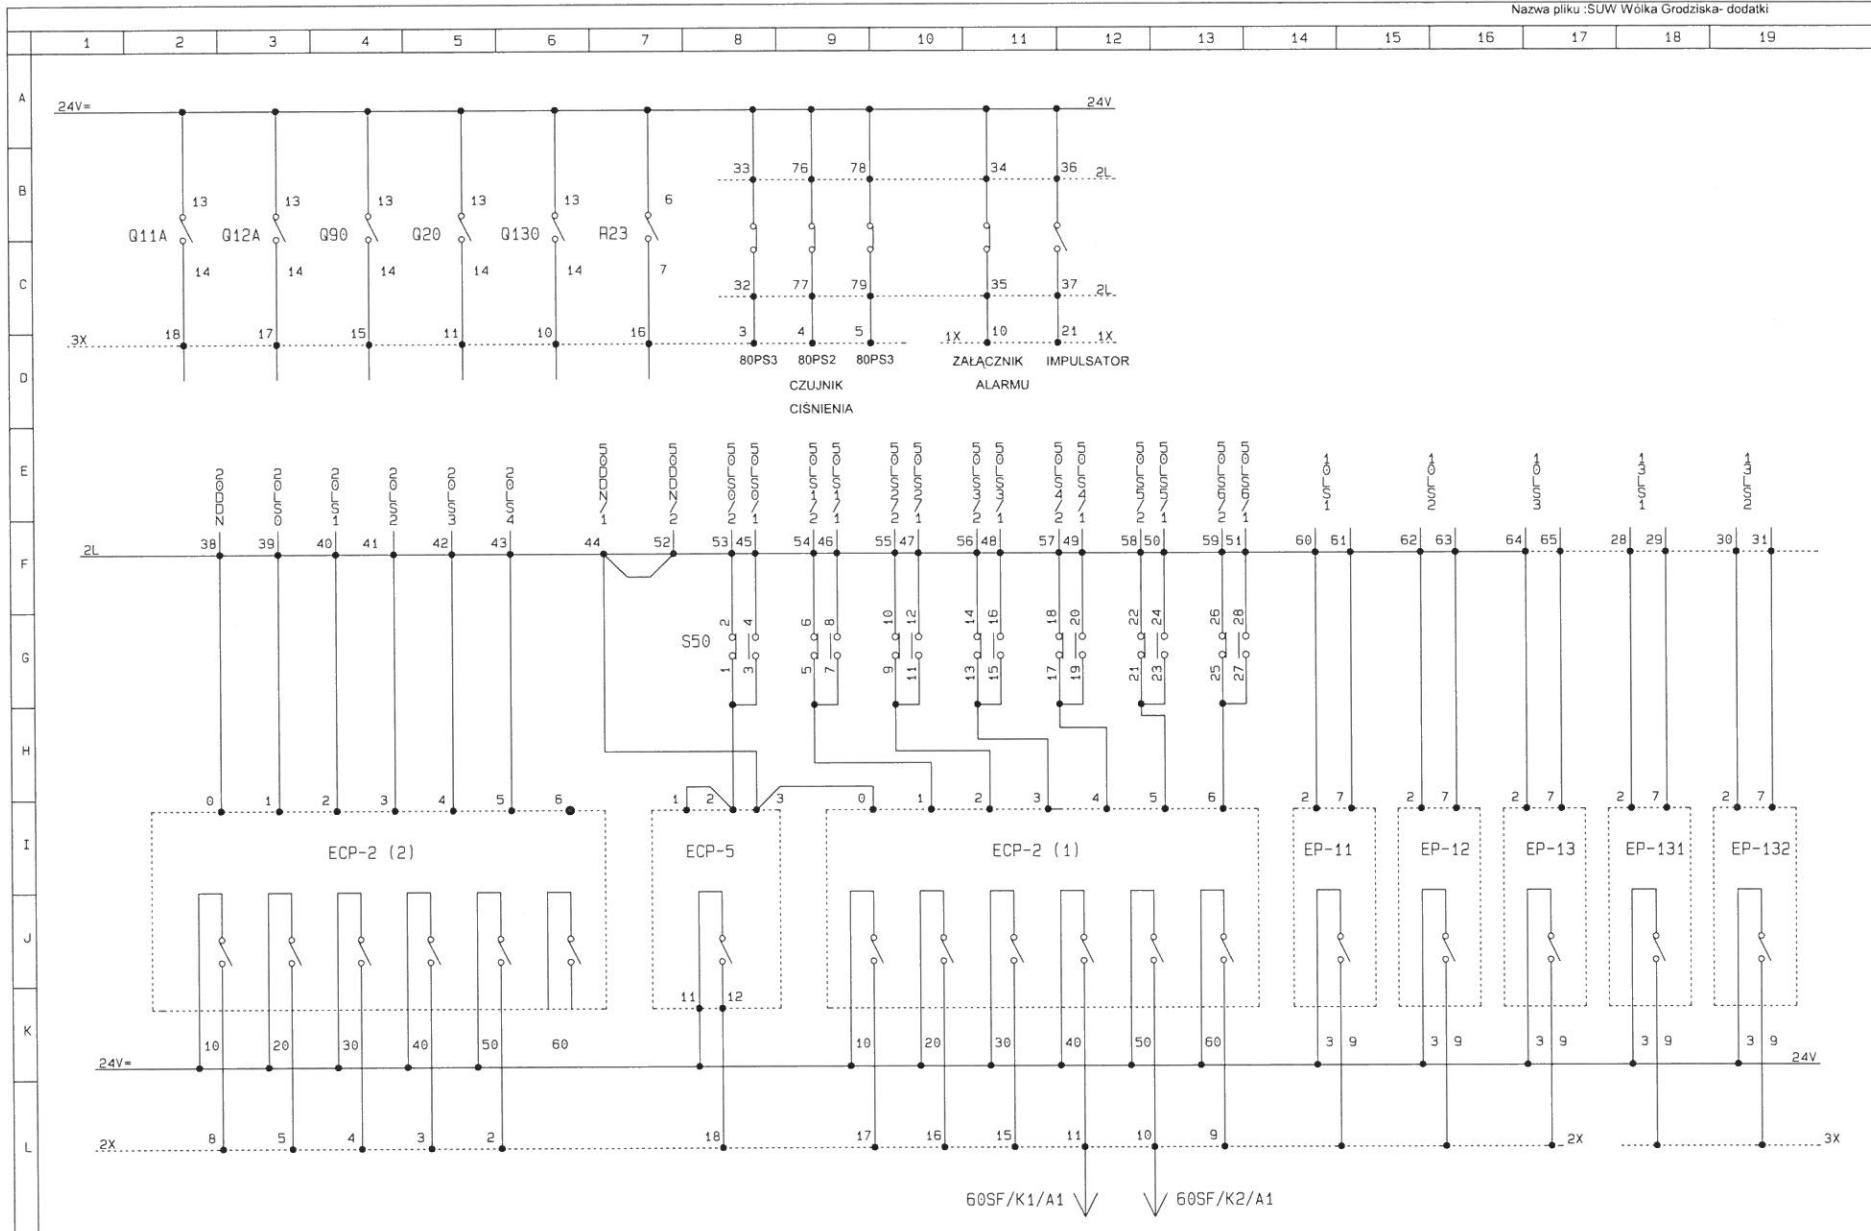


|                  |  |                         |                        |                |            |
|------------------|--|-------------------------|------------------------|----------------|------------|
| Nazwa Klienta :  | SUW Wólka Grodziska                          | Opracował :             | Aleksandra Oziębłowska | Nr projektu :  | 14/09/2009 |
| Nazwa projektu : | SUW Wólka Grodziska                          | Zatwierdził :           |                        | Sprawdził :    |            |
| Nazwa strony :   | Potwierdzenie styczników. Poziomy - Szafa II | Ostatnio wydrukowany :  | 2009-12-31 12:00:26    | Numer strony : | 7          |
|                  |  | Data ostatniej zmiany : | 2009-12-21 17:03:58    |                |            |

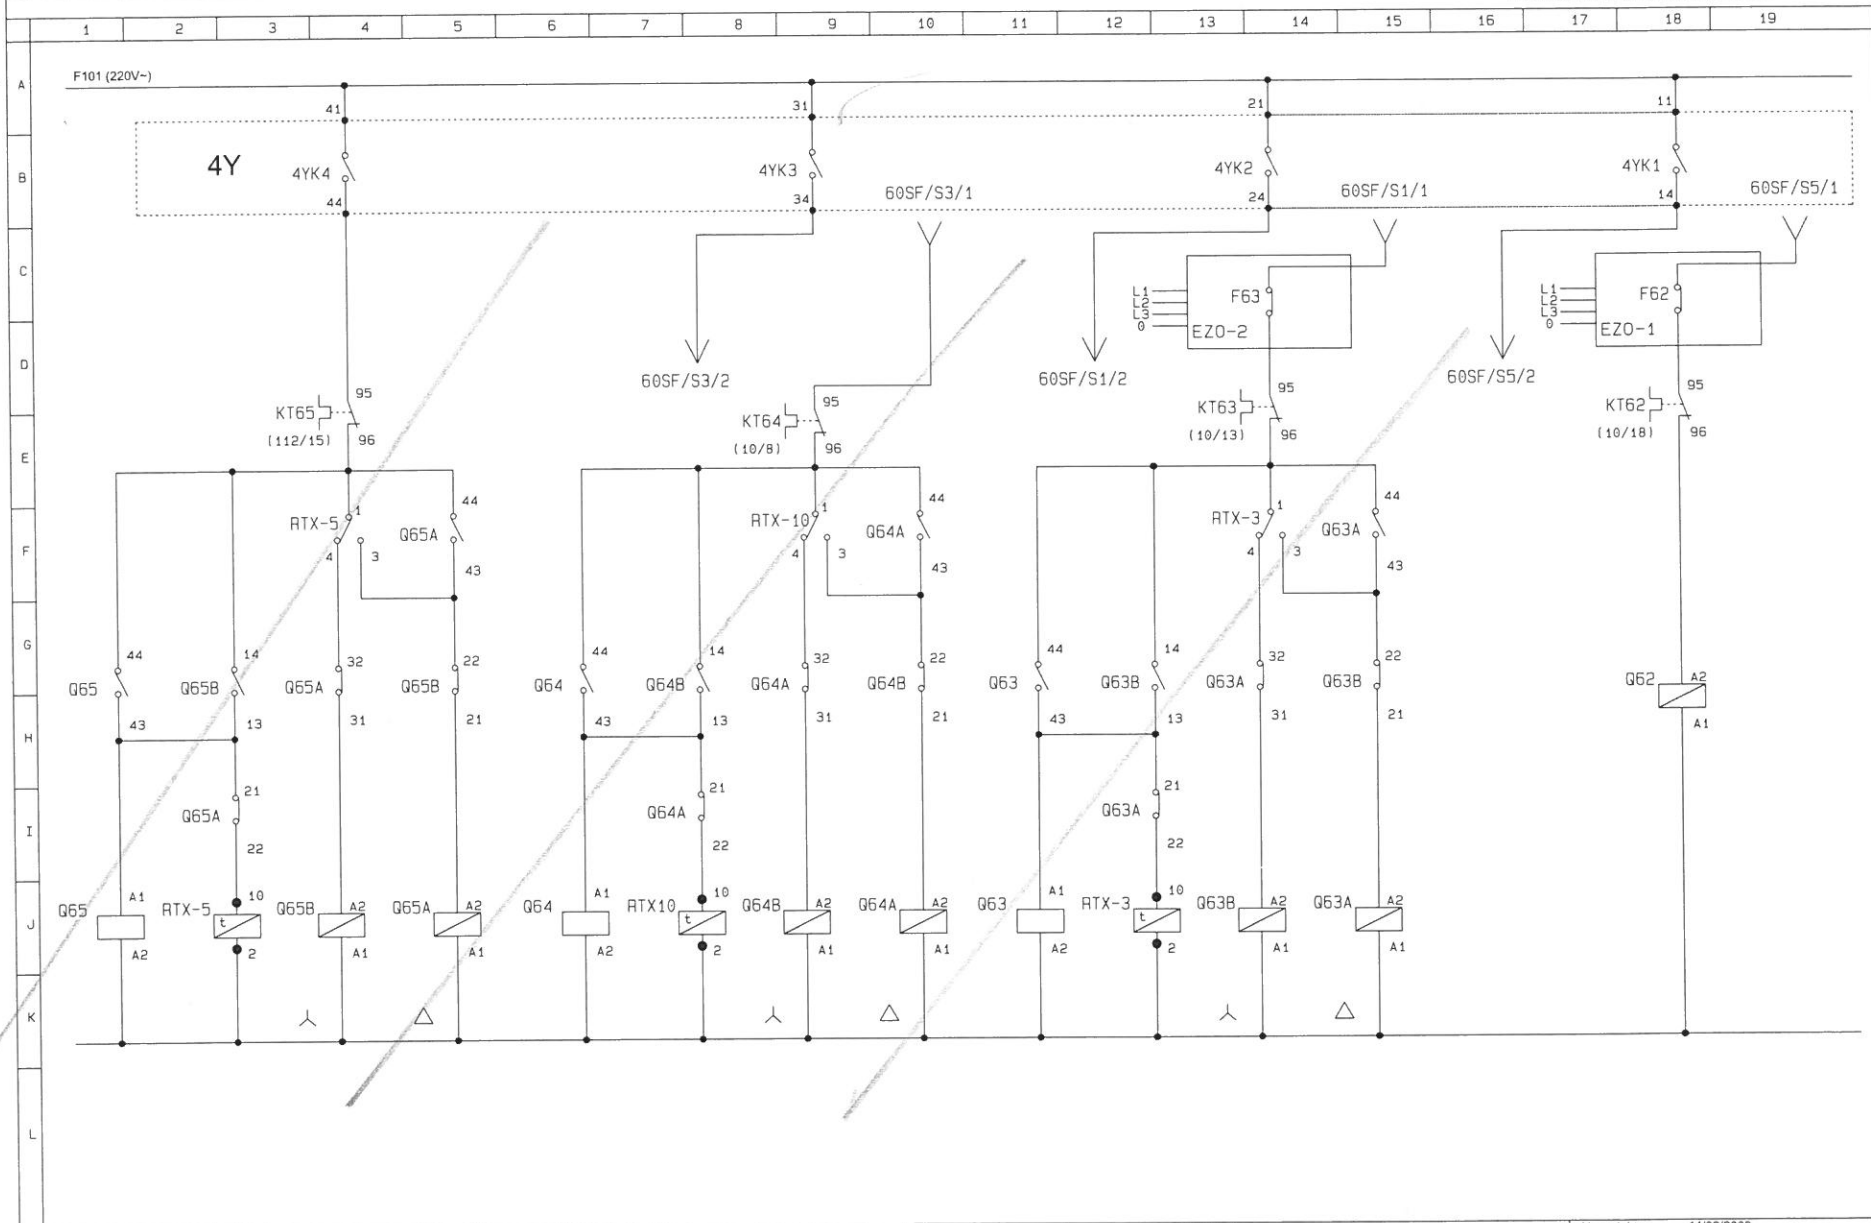

|                  |                                    |                         |                        |                |            |
|------------------|------------------------------------|-------------------------|------------------------|----------------|------------|
| Nazwa klienta :  | SUW Wólka Grodziska                | Opracował :             | Aleksandra Oziębłowska | Nr projektu :  | 14/09/2009 |
| Nazwa projektu : | SUW Wólka Grodziska                | Zatwierdził :           |                        | Sprawdził :    |            |
| Nazwa strony :   | Sterowanie pompami - Szafa I cz. 3 | Ostatnio wydrukowany :  | 2009-12-31 12:00:26    | Numer strony : | 8          |
|                  |                                    | Data ostatniej zmiany : | 2009-12-31 11:59:20    |                |            |



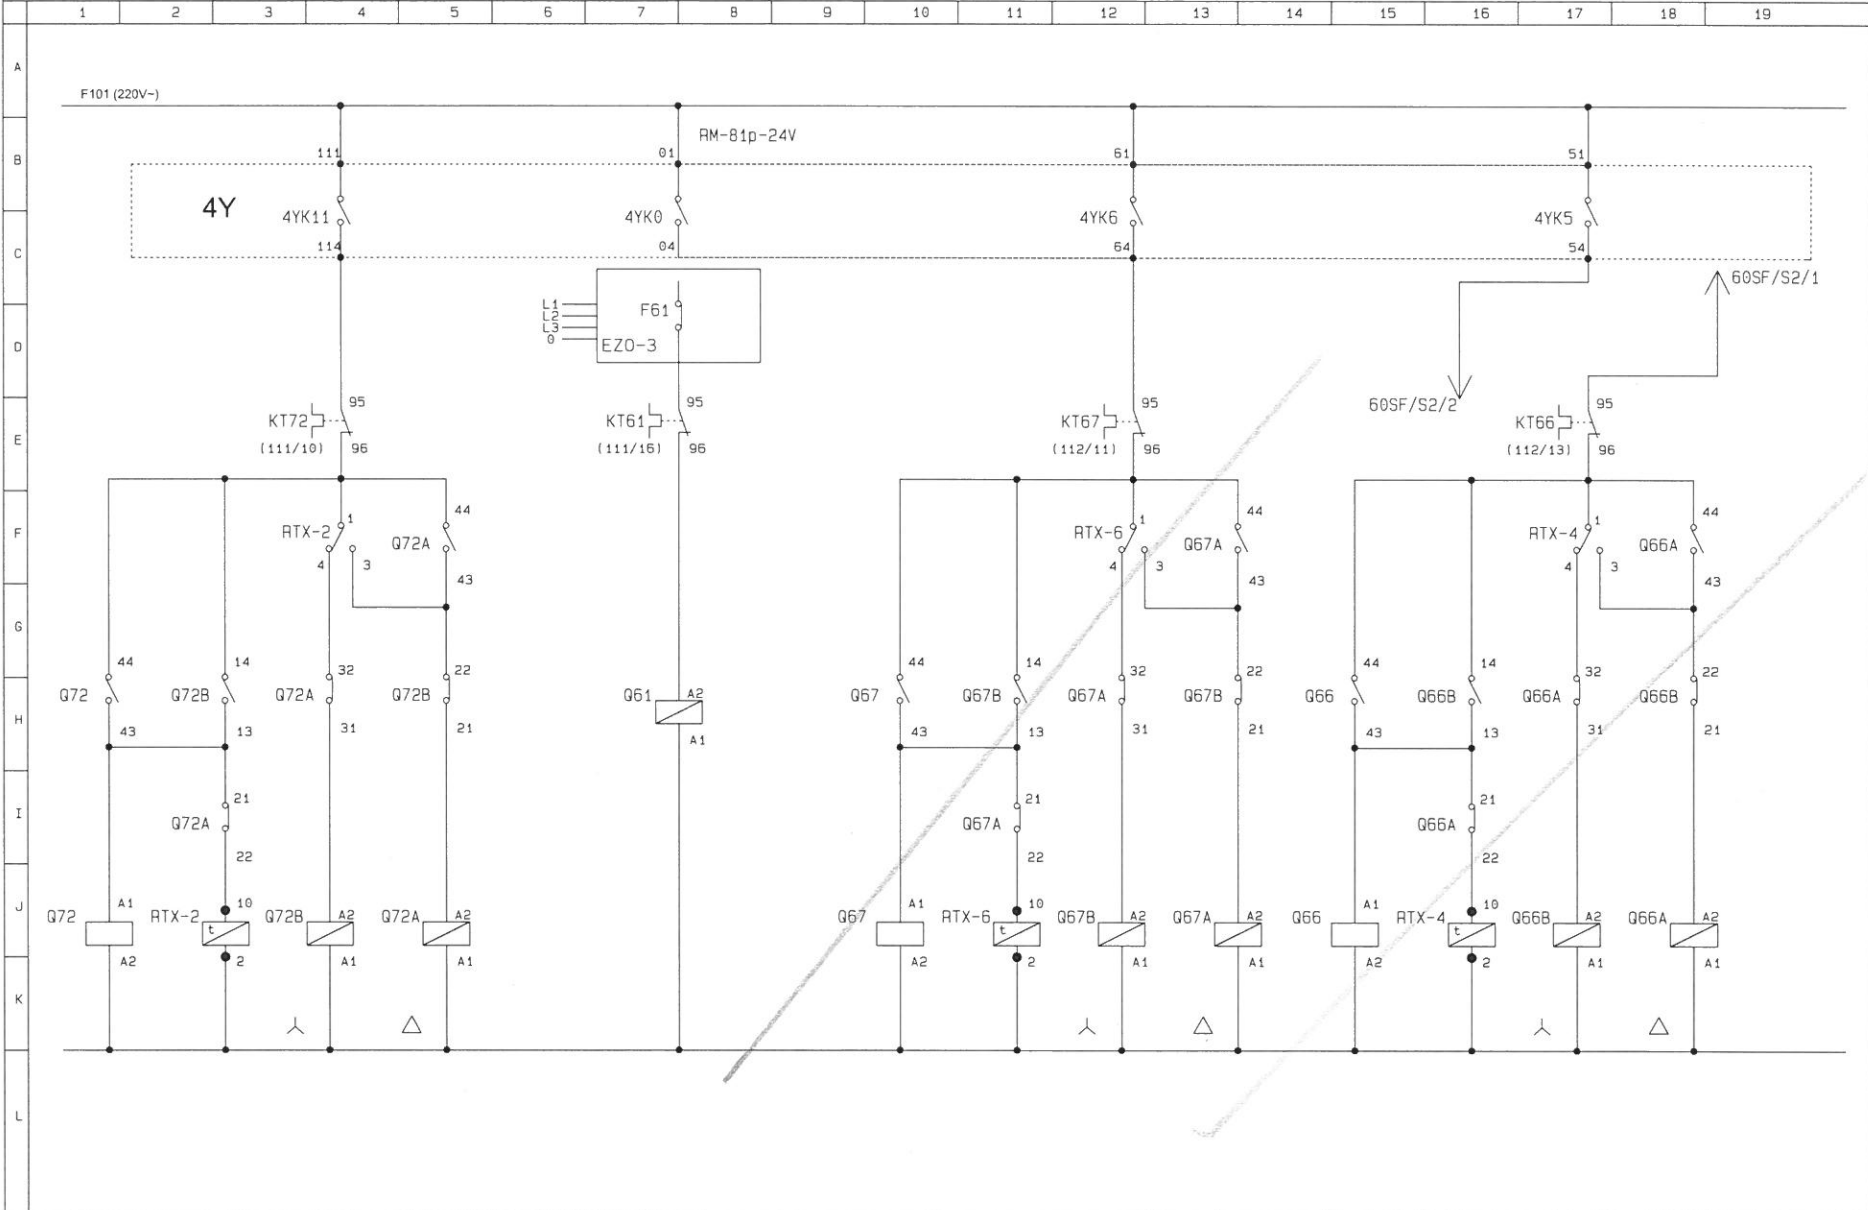

|                  |                                    |                         |                        |                |            |
|------------------|------------------------------------|-------------------------|------------------------|----------------|------------|
| Nazwa klienta :  | SUW Wólka Grodziska                | Opracował :             | Aleksandra Oziębłowska | Nr projektu :  | 14/09/2009 |
| Nazwa projektu : | SUW Wólka Grodziska                | Zatwierdził :           |                        | Sprawdził :    |            |
| Nazwa strony :   | Sterowanie pompami - Szafa I cz. 2 | Ostatnio wydrukowany :  | 2009-12-31 12:00:26    | Numer strony : | 9          |
|                  |                                    | Data ostatniej zmiany : | 2009-12-31 11:59:20    |                |            |