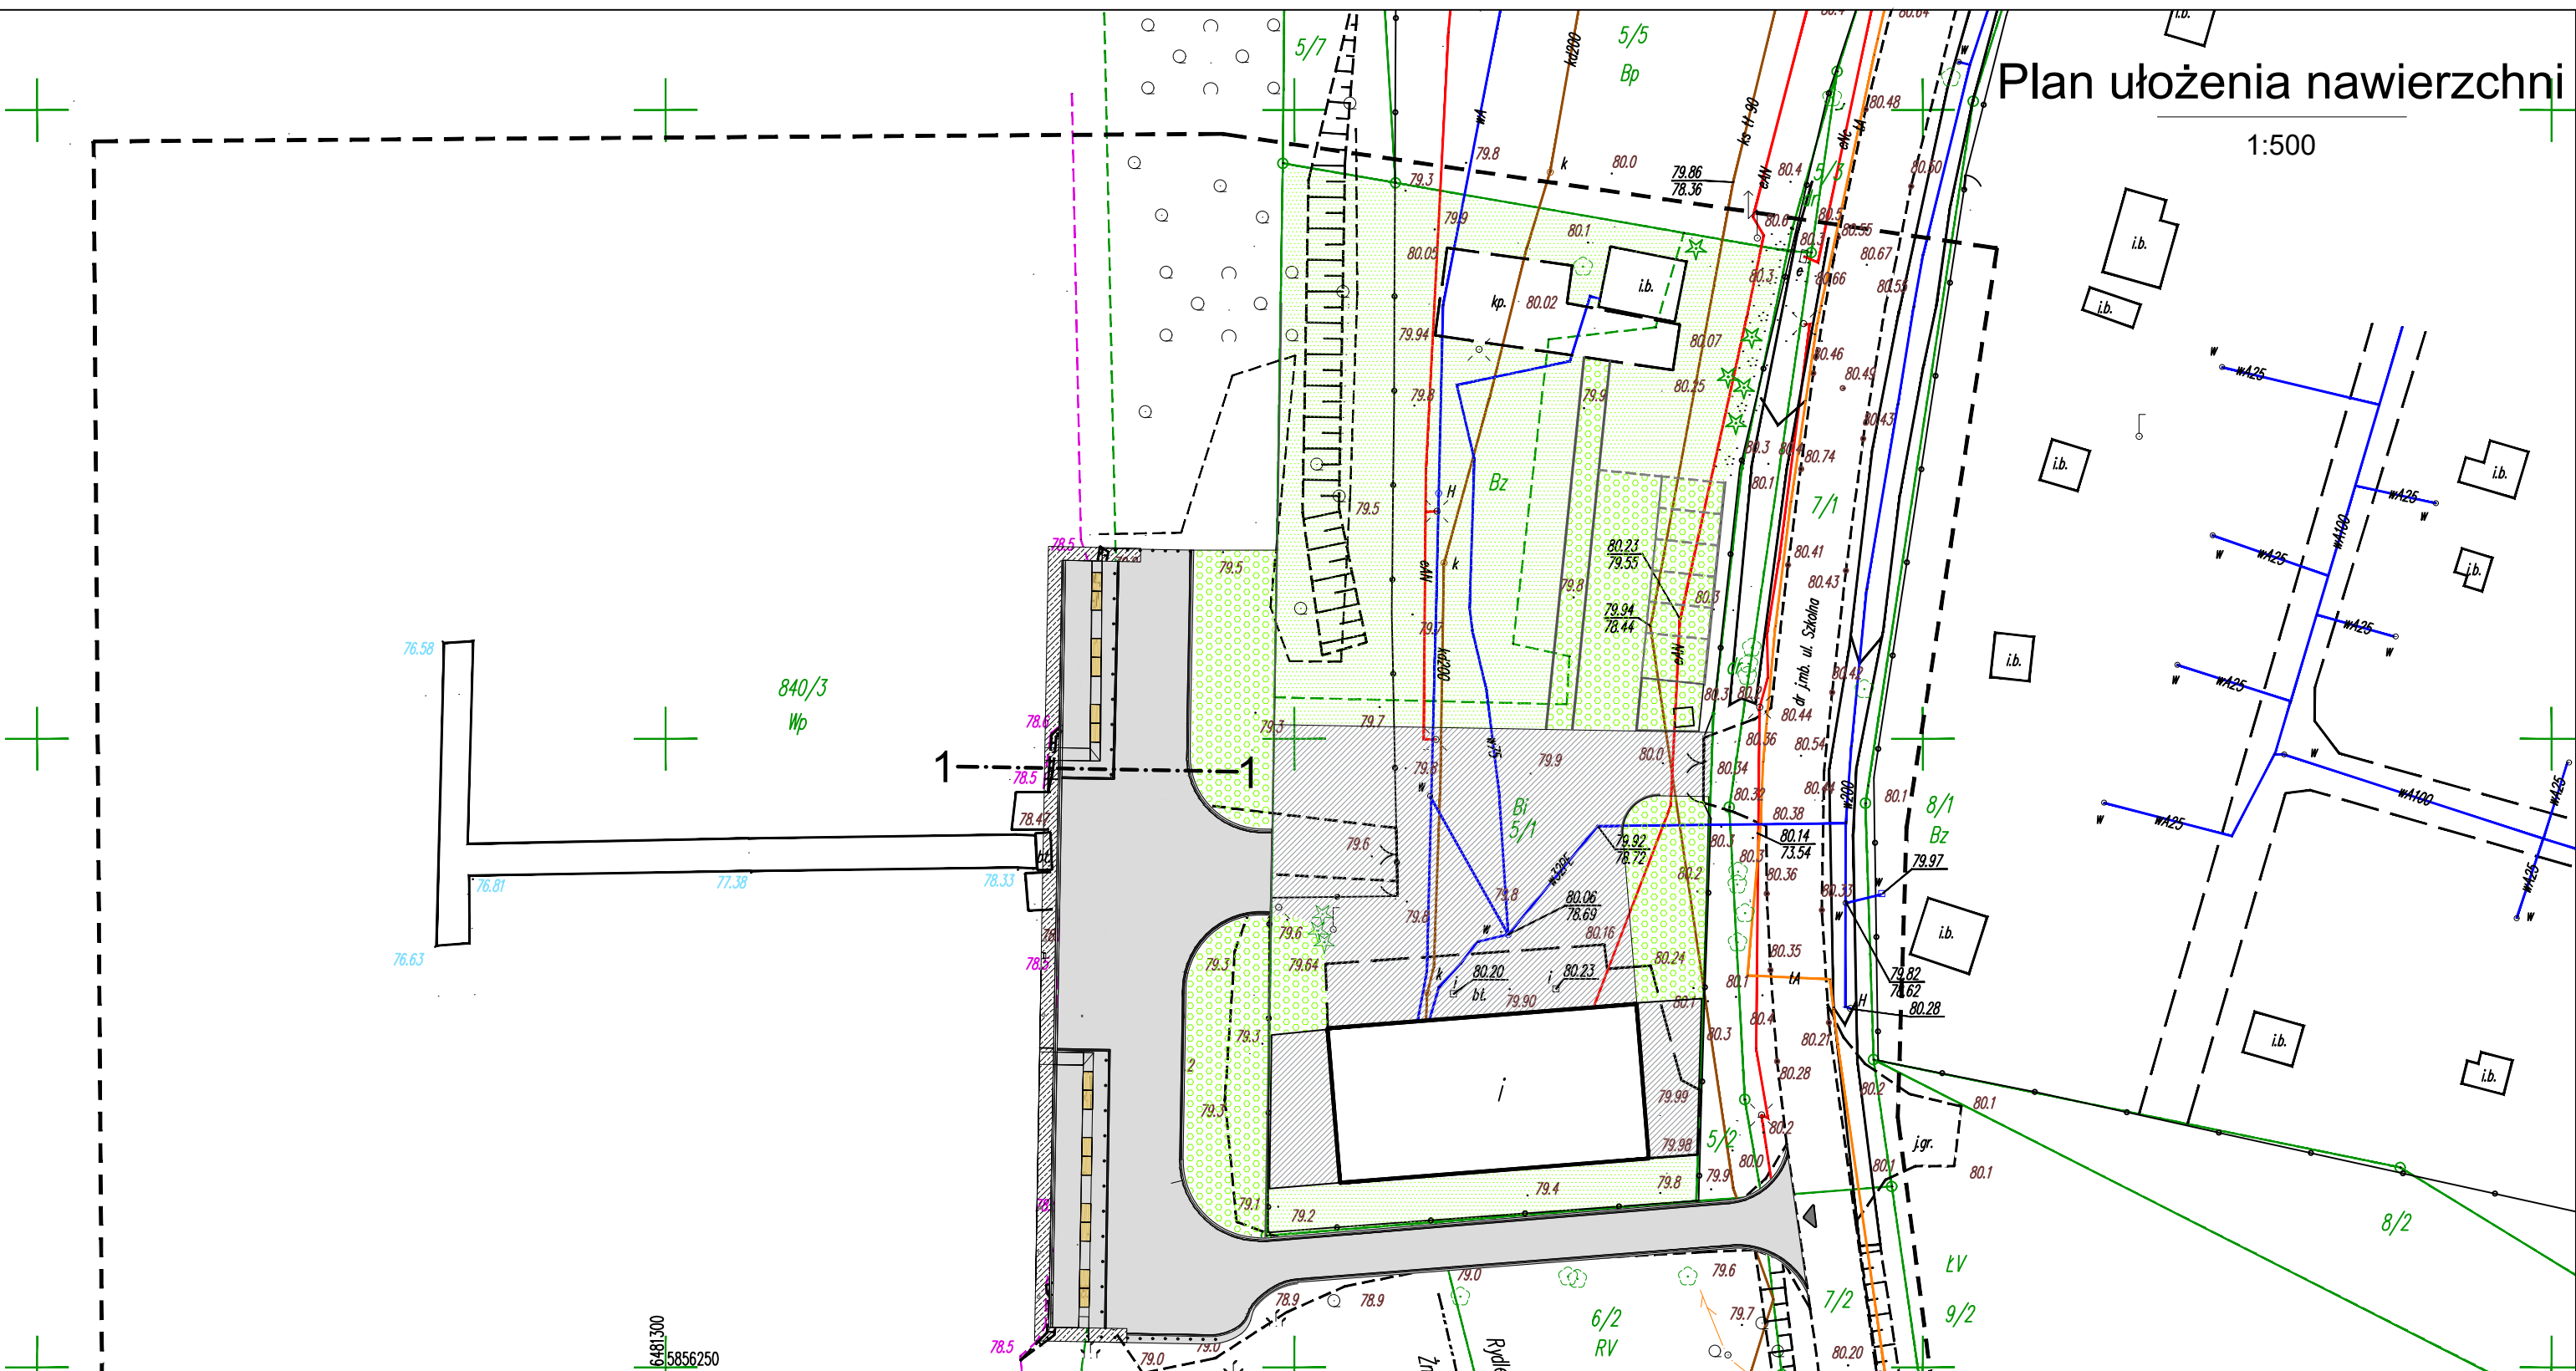

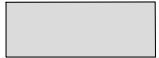





# Plan ułożenia nawierzchni

1:500



## LEGENDA:

-  kostka brukowa betonowa
-  kostka płukana typu polbruk kolor jasno-szary
-  kostka płukana typu polbruk kolor ciemno-szary
-  trawniki - projektowane i do odtworzenia, uzupełnienia
-  geokrata (nawierzchnia trawiasta wzmocniona) / drenaż francuskiej

Uwagi:  
 1. Szczeliny między kostką brukową dokładnie wypełnić piaskiem.  
 2. Układ kolorystyczny kostki jak na rysunku.  
 Dopuszcza się zmianę kolorów po konsultacji z Nadzorem Autorskim.

Pracownia Projektowa  
 Korzonek Konstrukcje  
 82-500 Kwidzyn  
 ul. Warszawska 36/3

Imię i Nazwisko:		Nr upr.:	Data:	Podpis:
<b>BRANŻA KONSTRUKCYJNA</b>				
Projektant:	mgr inż. Maciej Korzonek	POM/0318/ POOK/13	08.2019	
Projektant:	mgr inż. Krzysztof Kryża	POM/0308/ POOK/14	08.2019	
Sprawdzający:	mgr inż. Marcin Sołtysek	POM/0114/ POOK/10	08.2019	
<b>BRANŻA DROGOWA</b>				
Projektant:	mgr inż. Łukasz Kotulski	POM/0331/ PWBD/15	08.2019	
Projektant:	mgr inż. Maciej Potrzebowski	POM/0032/ PWBD/15	08.2019	
Investor:	Gmina Żnin, ul. 700-lecia 39, 88-400 Żnin			Skala:
Investycja:	Przebudowa przystani żeglarskiej w Rydlewie nad jeziorem Żnińskim Małym na dz nr 5/1, 5/2, 6/2, 7/1, 7/2, 840/3.			1:500
Studium:	Tytuł projektu:	Przebudowa przystani żeglarskiej w Rydlewie.		Rysunek nr: <b>32</b>
Wykonawczy:	Tytuł rysunku:	Plan ułożenia nawierzchni		