
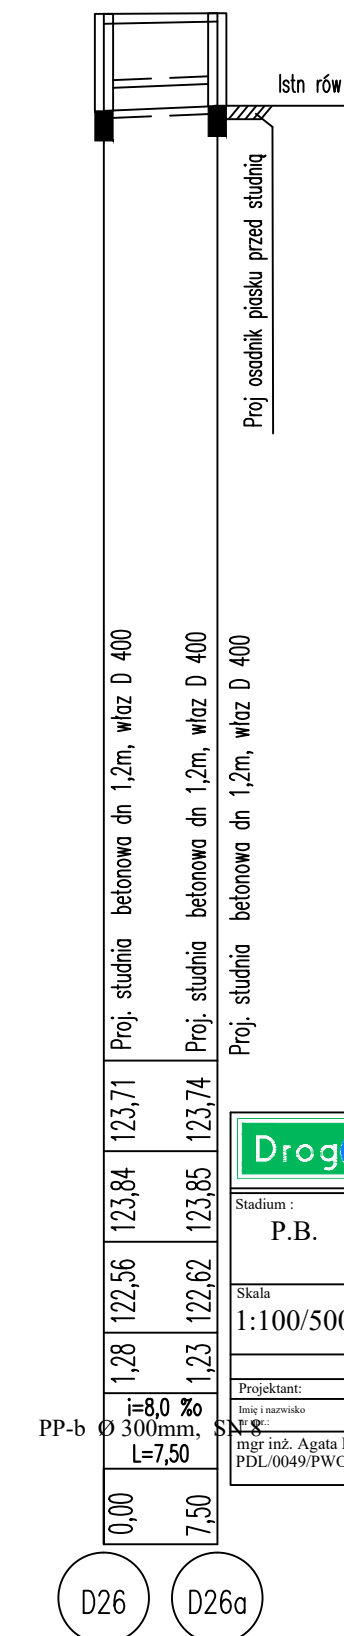


ul. Garncarska

# Profil kanalizacji deszczowej

Skala 1:100/500

— teren projektowany  
— teren istniejący

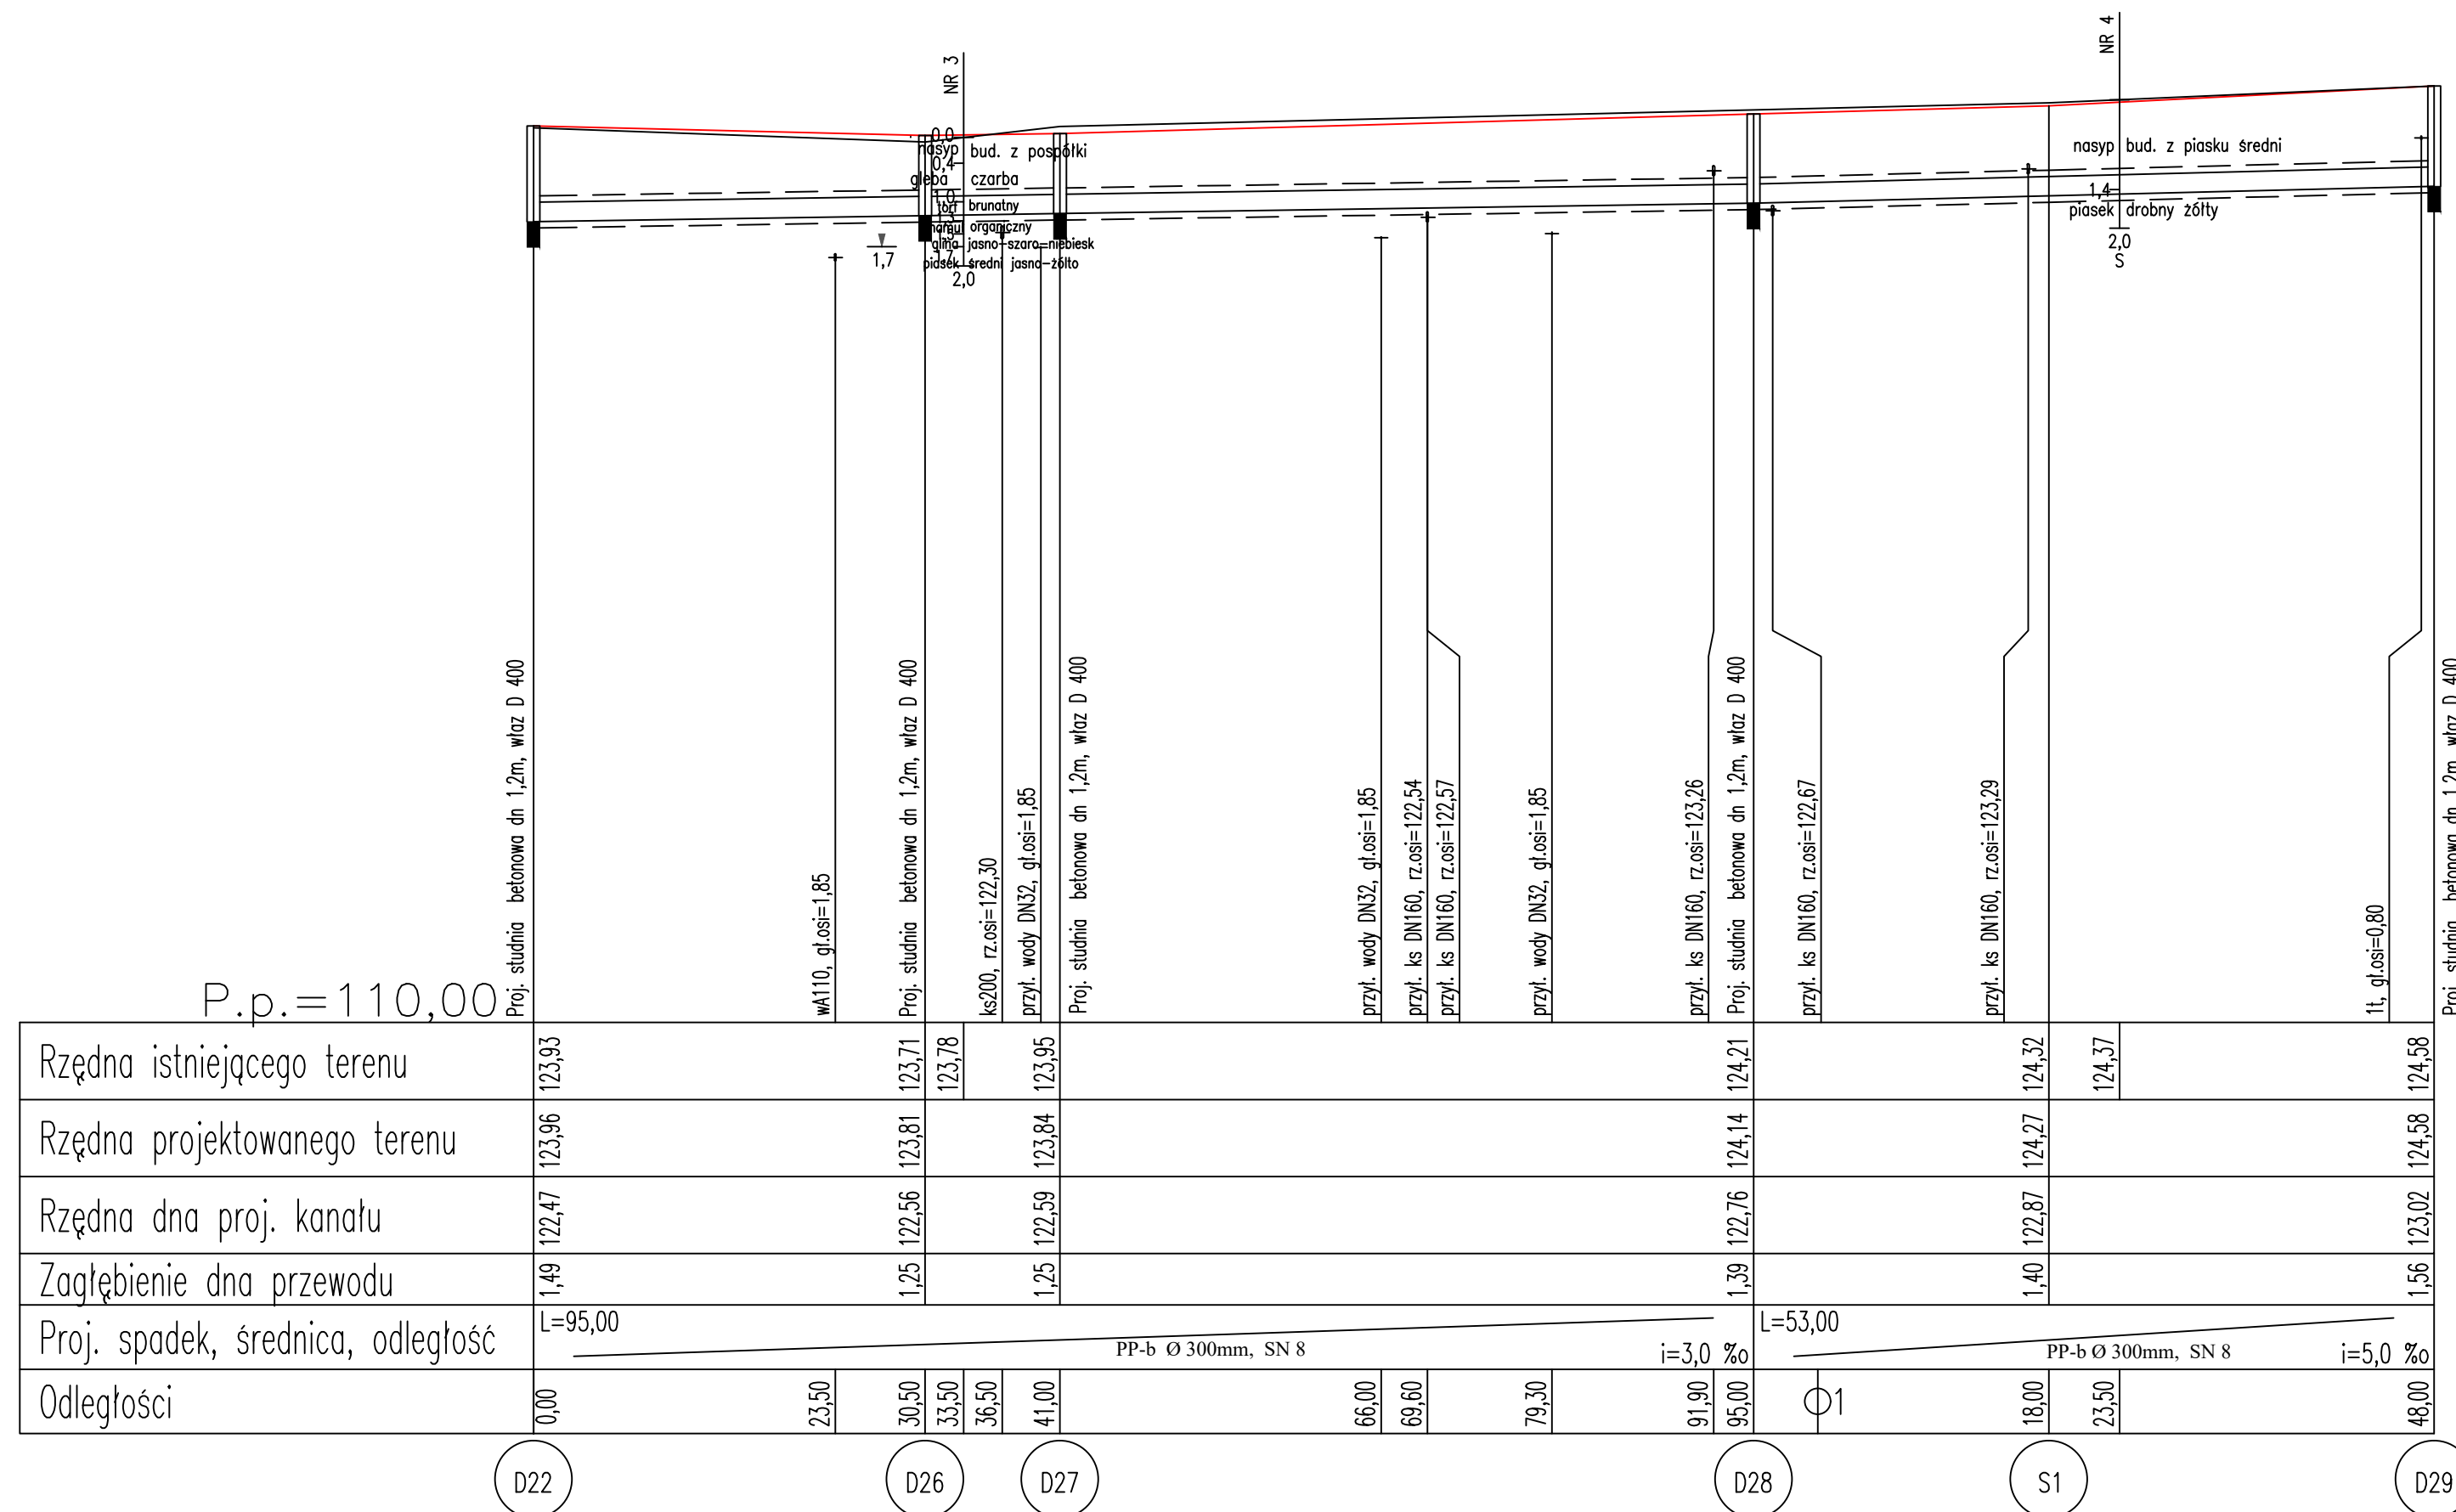

		M. Gwiazdowski, A. Sosnowski, M. Grzybowski ul. Elewatorska 13/22, 15-620 Białystok tel. (085) 652 06 80, e-mail: drogowskaz-sc@o2.pl	
Stadium : <b>P.B.</b>	Nazwa rysunku: <i>profil kanalizacji deszczowej</i>	Rysunek nr: <b>6</b>	
Skala <b>1:100/500</b>	Obiekt: Budowa ulicy Garnarskiej w Augustowie od km 0+000 do km 0+157,50 wraz z budową sieci kanalizacji deszczowej z przyłączami.		Data : <b>15.04.2015</b>
<b>BRANŻA SANITARNA</b>			
Projektant: Inicj i nazwisko <b>mgr inż. Agata Fiedoruk Walko</b> PDL/0049/PWOS/12		Podpis: 	Sprawdzający: Inicj i nazwisko <b>inż. Mikołaj Fiedoruk</b> Bl 234/76, Bl 198/89
		Podpis: 	