




## PRZEKRÓJ NORMALNY

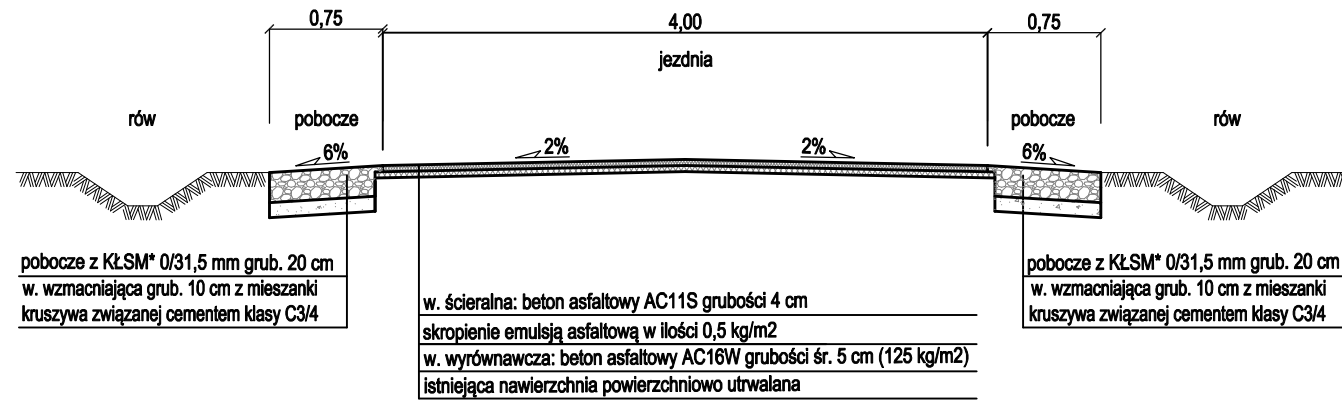


## PRZEKRÓJ NORMALNY ZE ZJAZDEM BITUMICZNYM

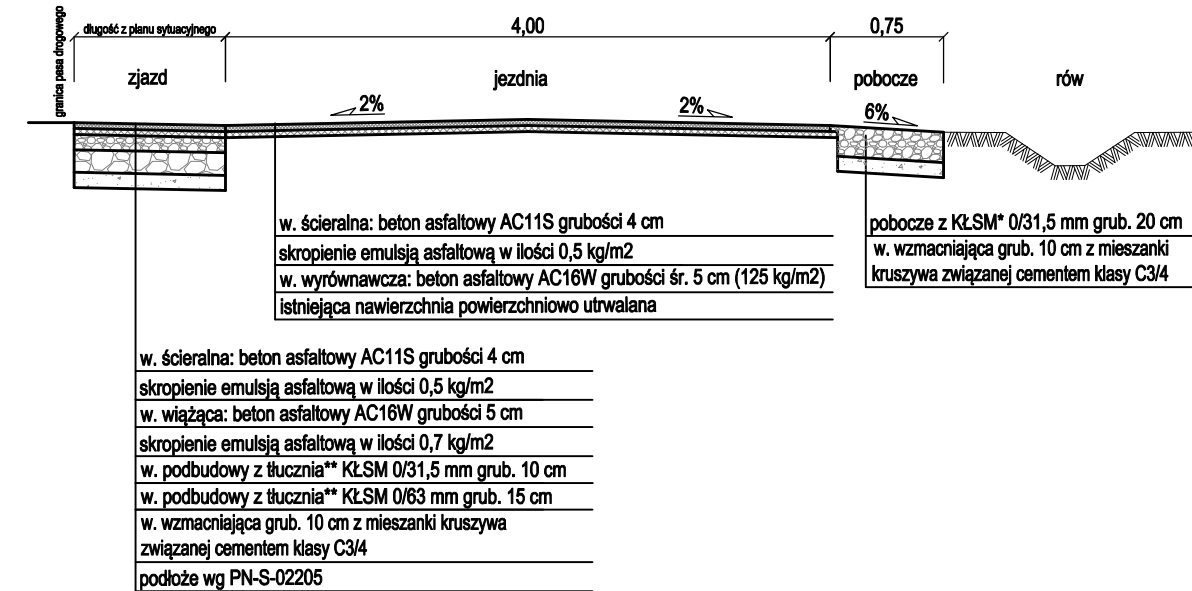

## PRZEKRÓJ NORMALNY Z MIJANKĄ

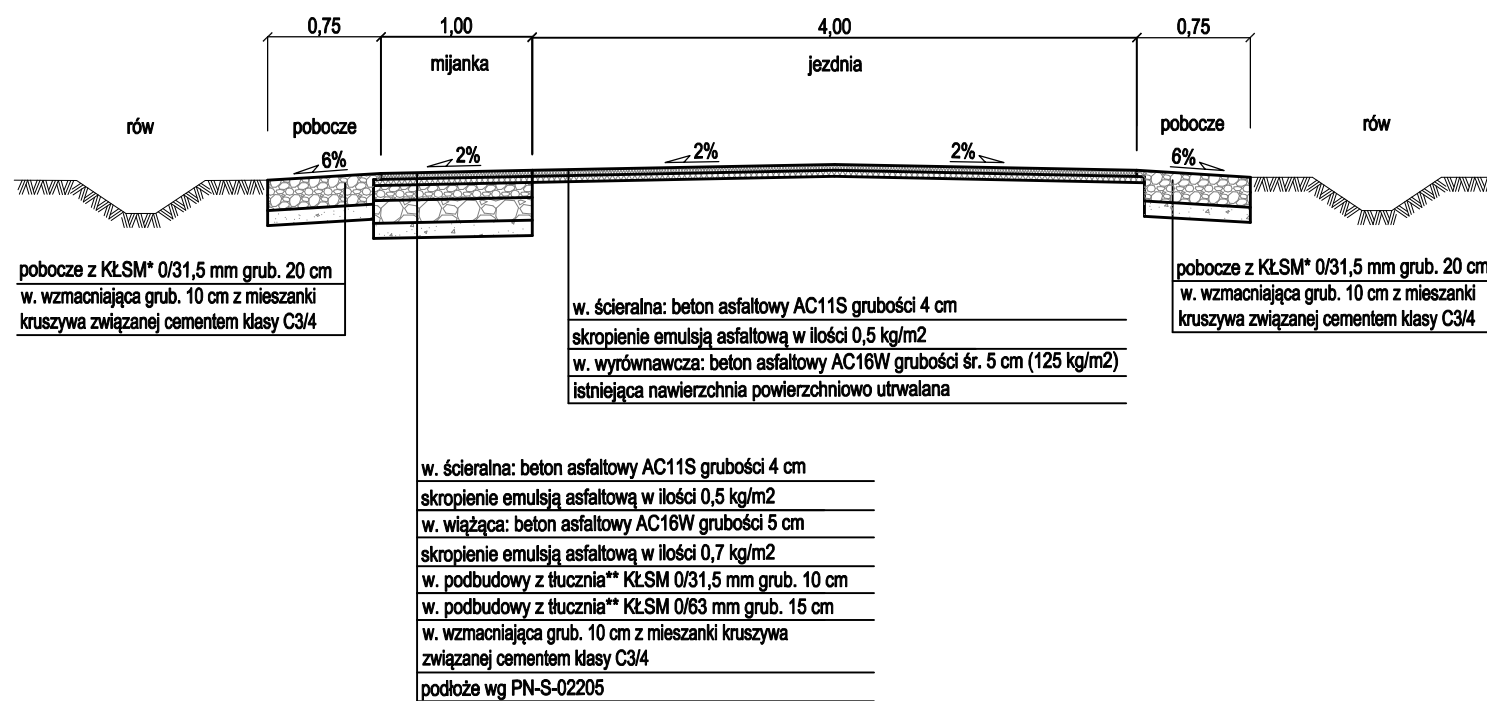

## PRZEKRÓJ NORMALNY Z POSZERZENIEM

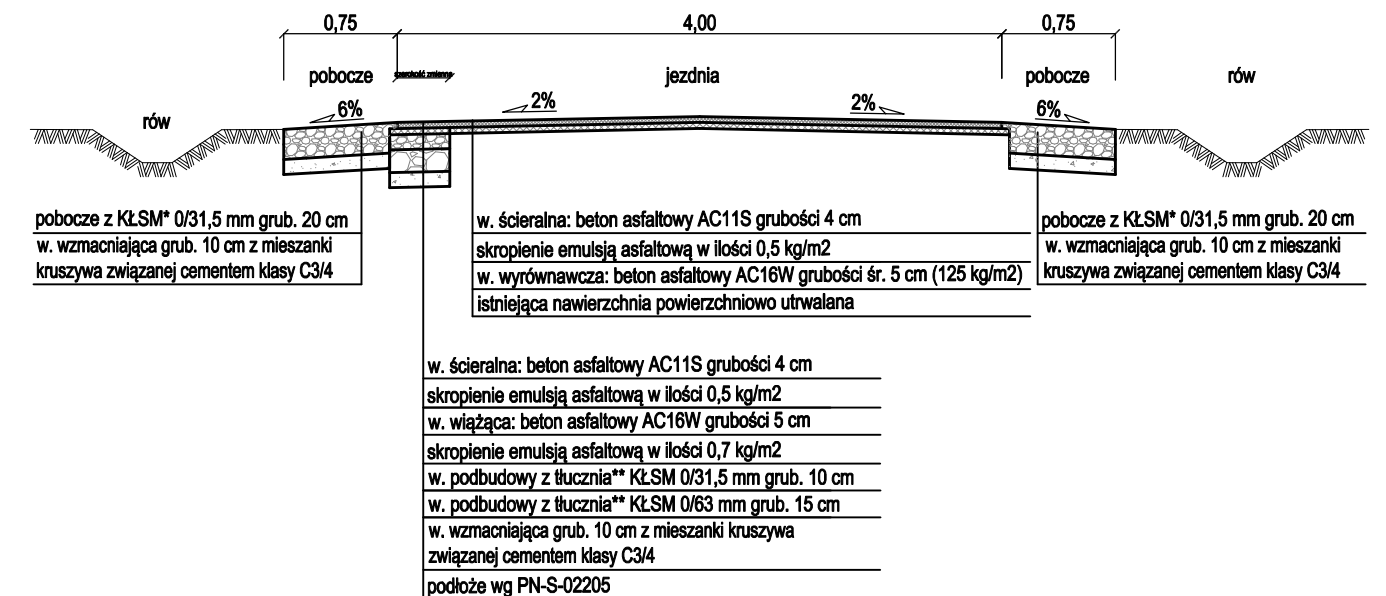

\*Wymagania dla KŁSM 0/31,5 mm dotyczące pobocza:

nasiąkliwość: WA<sub>24</sub> - 2  
mrozoodporność: F2  
ścieralność: LA ≤ 30

Kruszywo jednorodne gatunkowo bez domieszek i zanieczyszczeń, spełniające wymagania krzywych uziarnienia, np. melafir, gabro, granit lub równoważne.

\*\*Wymagania dla KŁSM 0/31,5 i 63 mm dotyczące podbudowy:

nasiąkliwość: WA<sub>24</sub> - 2  
mrozoodporność: F4  
ścieralność: LA ≥ 30

Kruszywo jednorodne gatunkowo bez domieszek i zanieczyszczeń, spełniające wymagania krzywych uziarnienia.

Biuro Inżynieryjno - Techniczne <b>"K I E R"</b> 62-200 Gniezno Os. Wł. Łokietka 18/5 tel. (061) 425 22 11 lub 507 172 128 NIP 784-125-99-64 REGON 634460624				Inwestor Gmina Żnin ul. 700-lecia 39 88-400 Żnin	
OBIEKT: Przebudowa drogi gminnej nr 130214C Żnin - Skarbienice					
RYSUNEK: Przekroje normalne					Nr 3
STANOWISKO	IMIĘ I NAZWISKO			Nr UPR.	DATA
Kier. projektu	mgr inż. Mieczysław Łebedyński			164/88/PW	XII 2021
Projektant b. drogowa	mgr inż. Iwona Łebedyńska			WKP/0125/PWOD/18	XII 2021
Asystent proj.	inż. Janusz Łebedyński				XII 2021
BRANŻA Drogowa	STADIUM PB	ROK OPR. 2021	NR ZLEC.	SKALA 1: 50	EGZEMPLARZ