




Przeszkoda nr 5

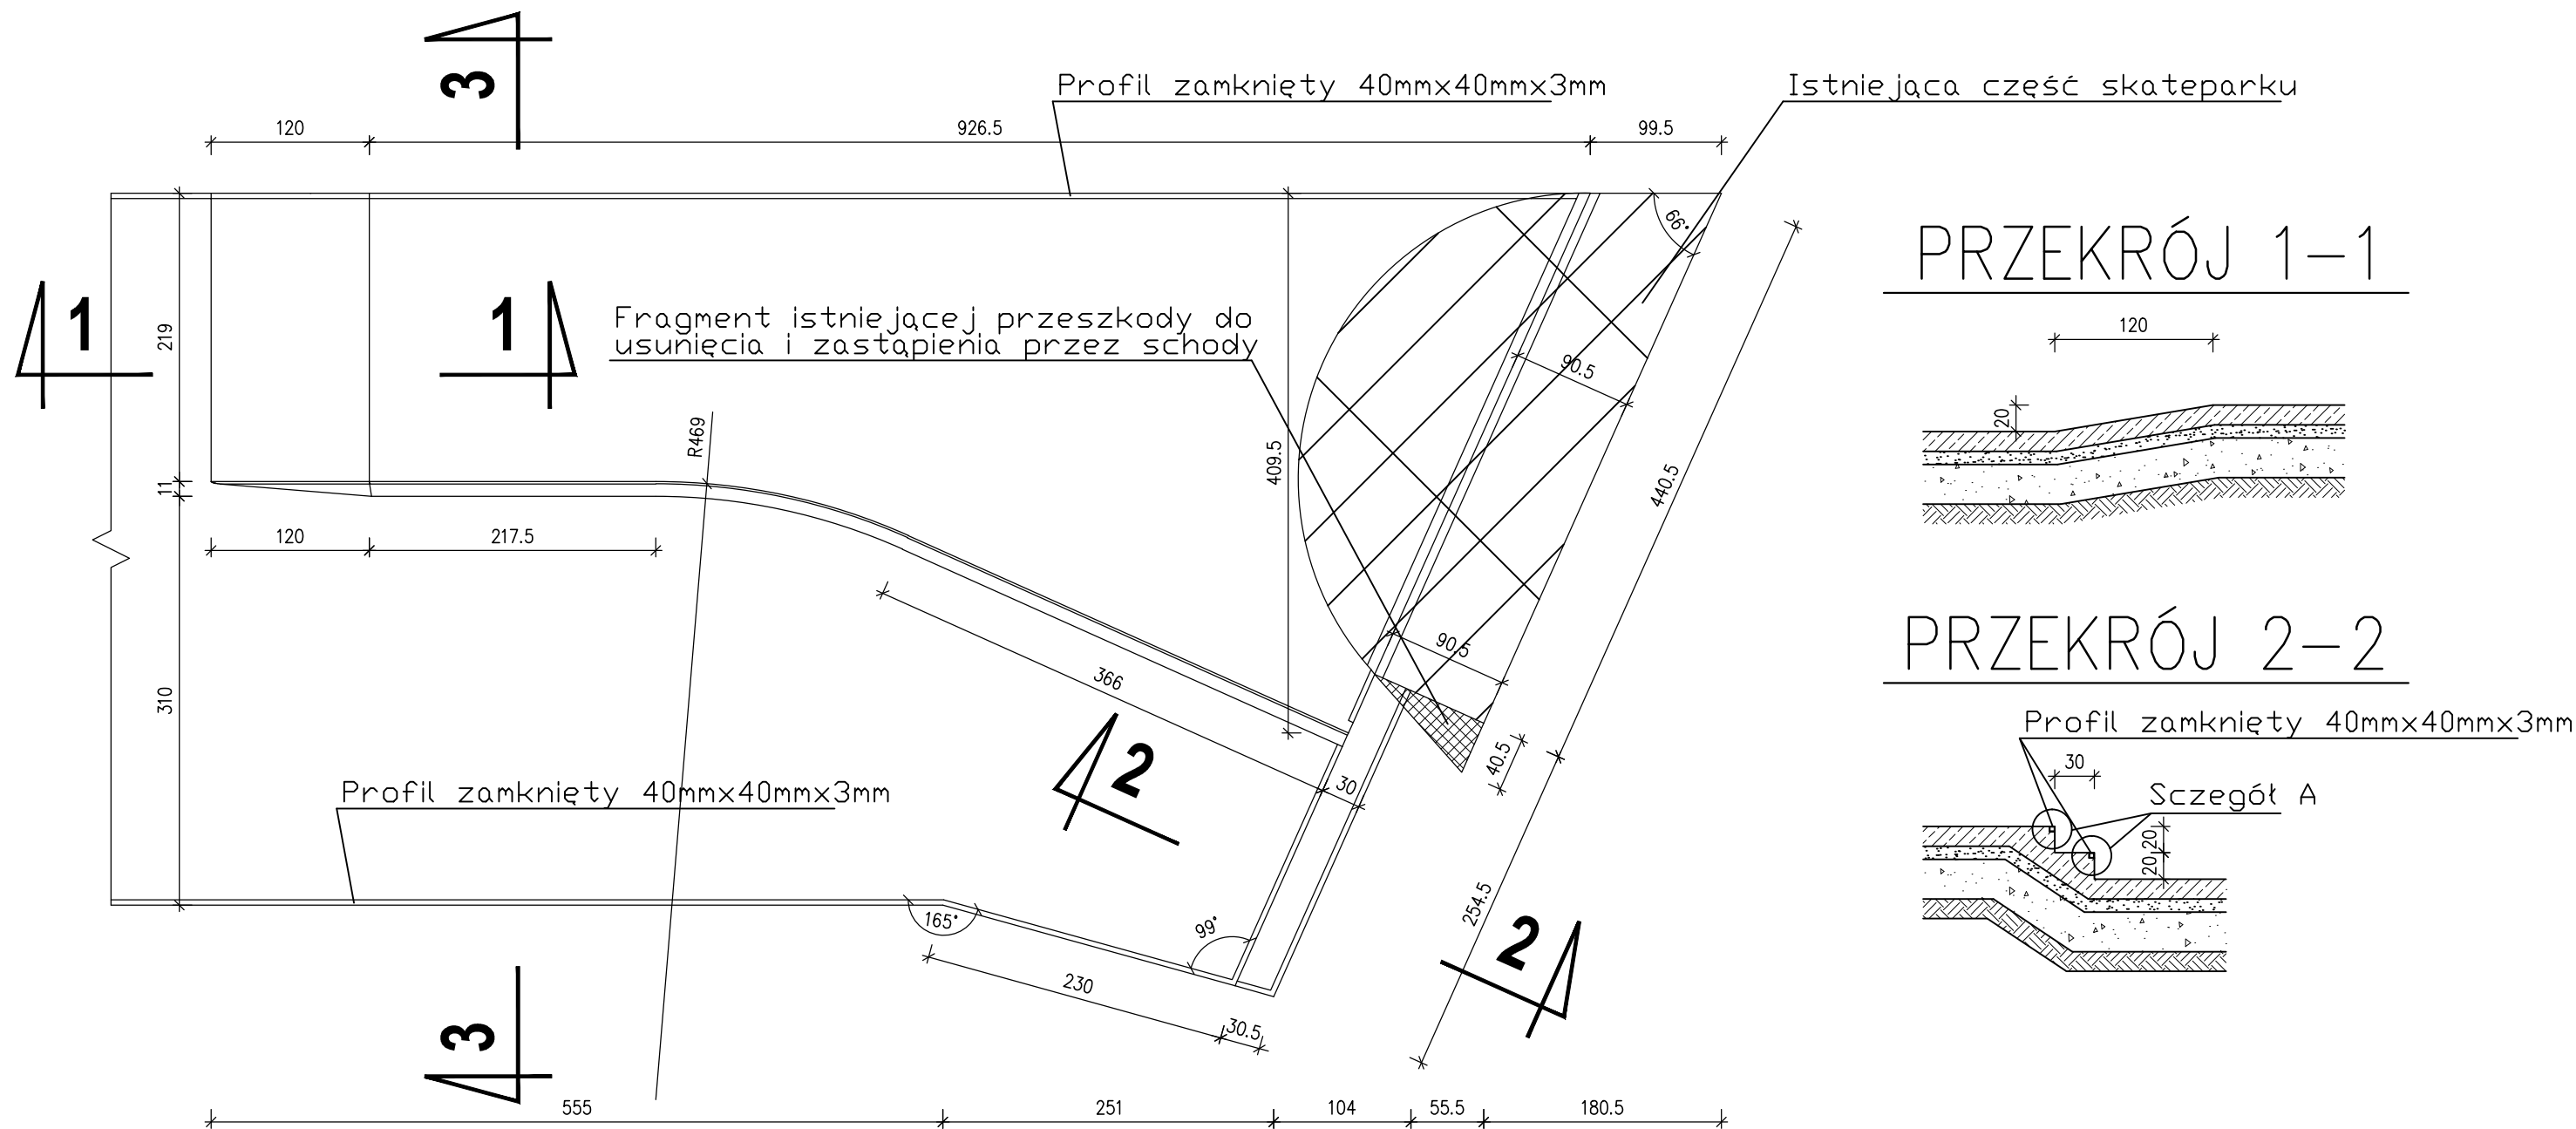



PRZEKRÓJ 1-1

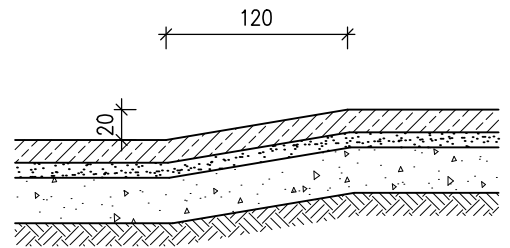

PRZEKRÓJ 2-2

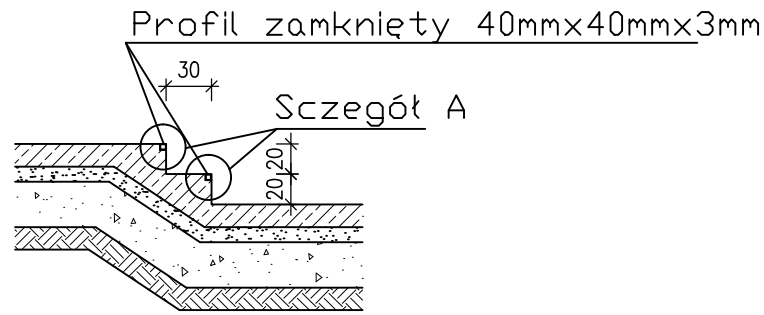

PRZEKRÓJ 3-3

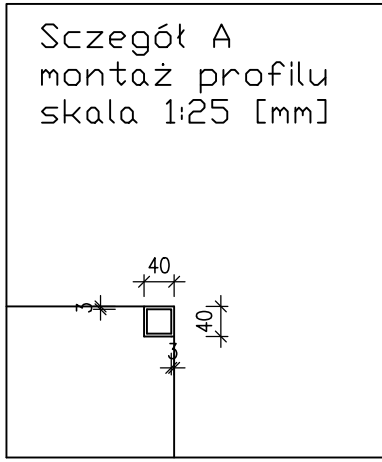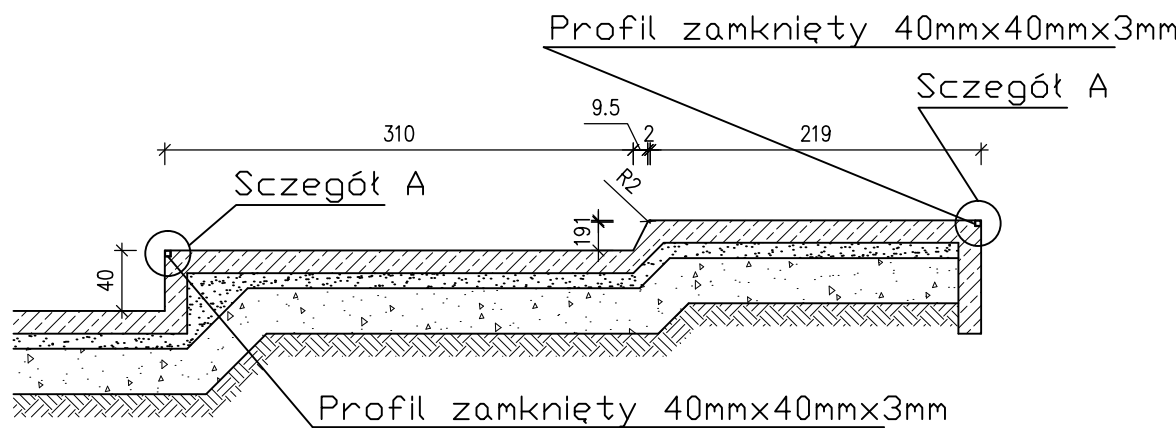

| | | |
|--|--------|------------------|
| TYTUŁ RYSUNKU: PRZESZKODA NR 5 | | |
| INWESTOR: GMINA MIASTA PUCK UL. 1-GO MAJA 13, 84-100 PUCK | | |
| OBIEKT: ROZBUDOWA SKATEPARKU W PUCKU PRZY UL. NOWY ŚWIAT DZIAŁKA NR 230/2 OBRĘB 2.4, PUCK | | |
| RODZAJ OPRACOWANIA: PROJEKT TECHNICZNY | | SKALA: 1:50 |
| PROJEKTOWAŁ: mgr inż. arch. Marek Mizak nr upr. 2331/Lb/84 SPRAWDZAŁ: mgr inż. arch. Wacław Kondziola nr upr. 2550/Lb/85 OPRACOWAŁ: Boniek Falicki inż. Michał Abramczuk | Podpis | Data: II.2022 |
| | | Nr rys.: 6 |