

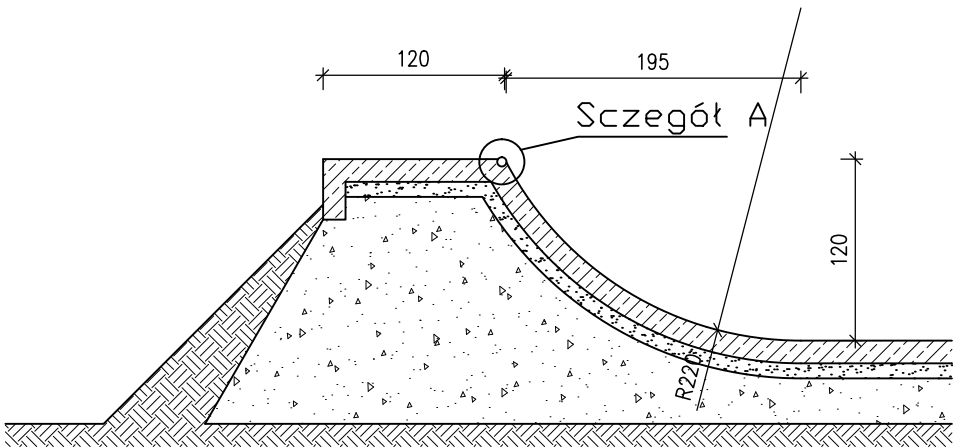


# Przeszkoda nr 1

## PRZEKRÓJ 1-1

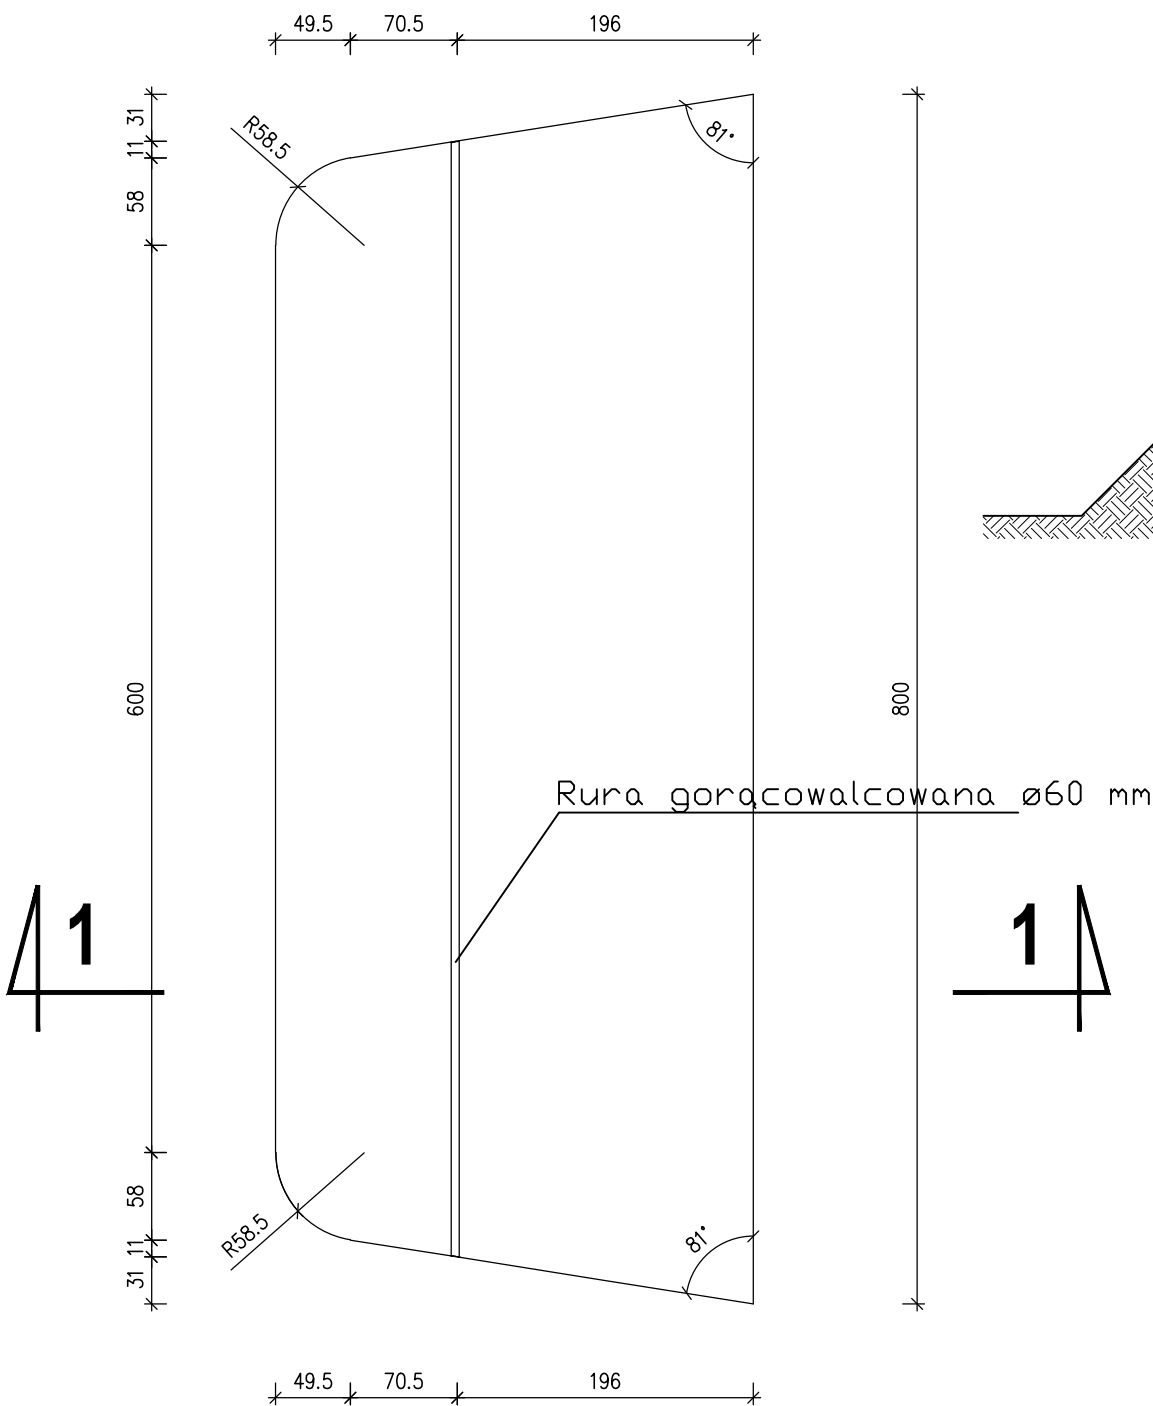

Szczegół A  
montaż copingu  
skala 1:25 [mm]

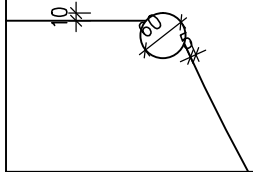

TYTUŁ RYSUNKU:  
PRZESZKODA NR 1

INWESTOR:  
GMINA MIASTA PUCK  
UL. 1-GO MAJA 13, 84-100 PUCK

OBIEKT:  
ROZBUDOWA SKATEPARKU W PUCKU PRZY UL. NOWY ŚWIAT  
DZIAŁKA NR 230/2 OBRĘB 2.4, PUCK

RODZAJ OPRACOWANIA:  
PROJEKT TECHNICZNY

SKALA:  
1:50

PROJEKTOWAŁ:  
mgr inż. arch. Marek Mizak nr upr. 2331/Lb/84  
SPRAWDZAŁ:  
mgr inż. arch. Wacław Kondziola nr upr. 2550/Lb/85  
OPRACOWAŁ:  
Boniek Falicki  
inż. Michał Abramczuk

Podpis

Data:  
II.2022

Nr rys.:  
2