



# PRZEKRÓJ A-A

1:50

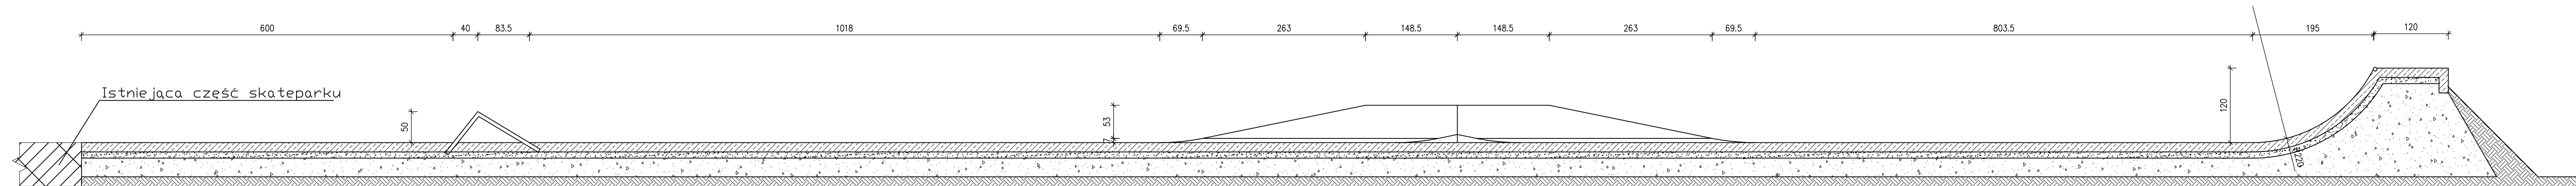

PRZEKRÓJ B-B

1:50

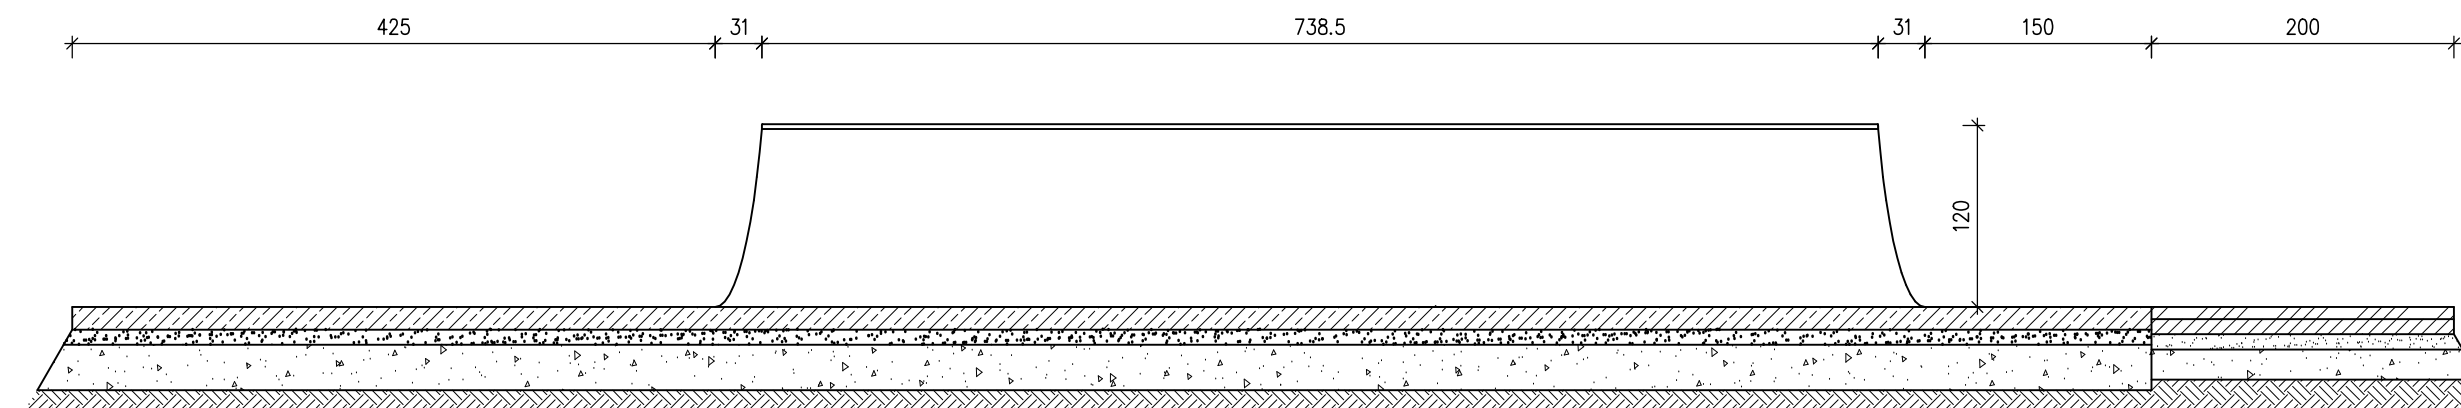

TYTUŁ RYSUNKU: PRZEKROJE A-A I B-B		
INWESTOR: GMINA MIASTA PUCK UL. 1-GO MAJA 13, 84-100 PUCK		
OBIEKT: ROZBUDOWA SKATEPARKU W PUCKU PRZY UL. NOWY ŚWIAT DZIAŁKA NR 230/2 OBRĘB 2.4, PUCK		
RODZAJ OPRACOWANIA: PROJEKT ARCHITEKTONICZNO-BUDOWLANY		SKALA: 1:50
PROJEKTOWAŁ: mgr inż. arch. Marek Mizak nr upr. 2331/Lb/84 SPRAWDZAŁ: mgr inż. arch. Wacław Kondziola nr upr. 2550/Lb/85 OPRACOWAŁ: Boniek Falicki inż. Michał Abramczuk	Podpis	Data: II.2022
		Nr rys.: <div style="font-size: 2em; font-weight: bold; text-align: center;">3</div>