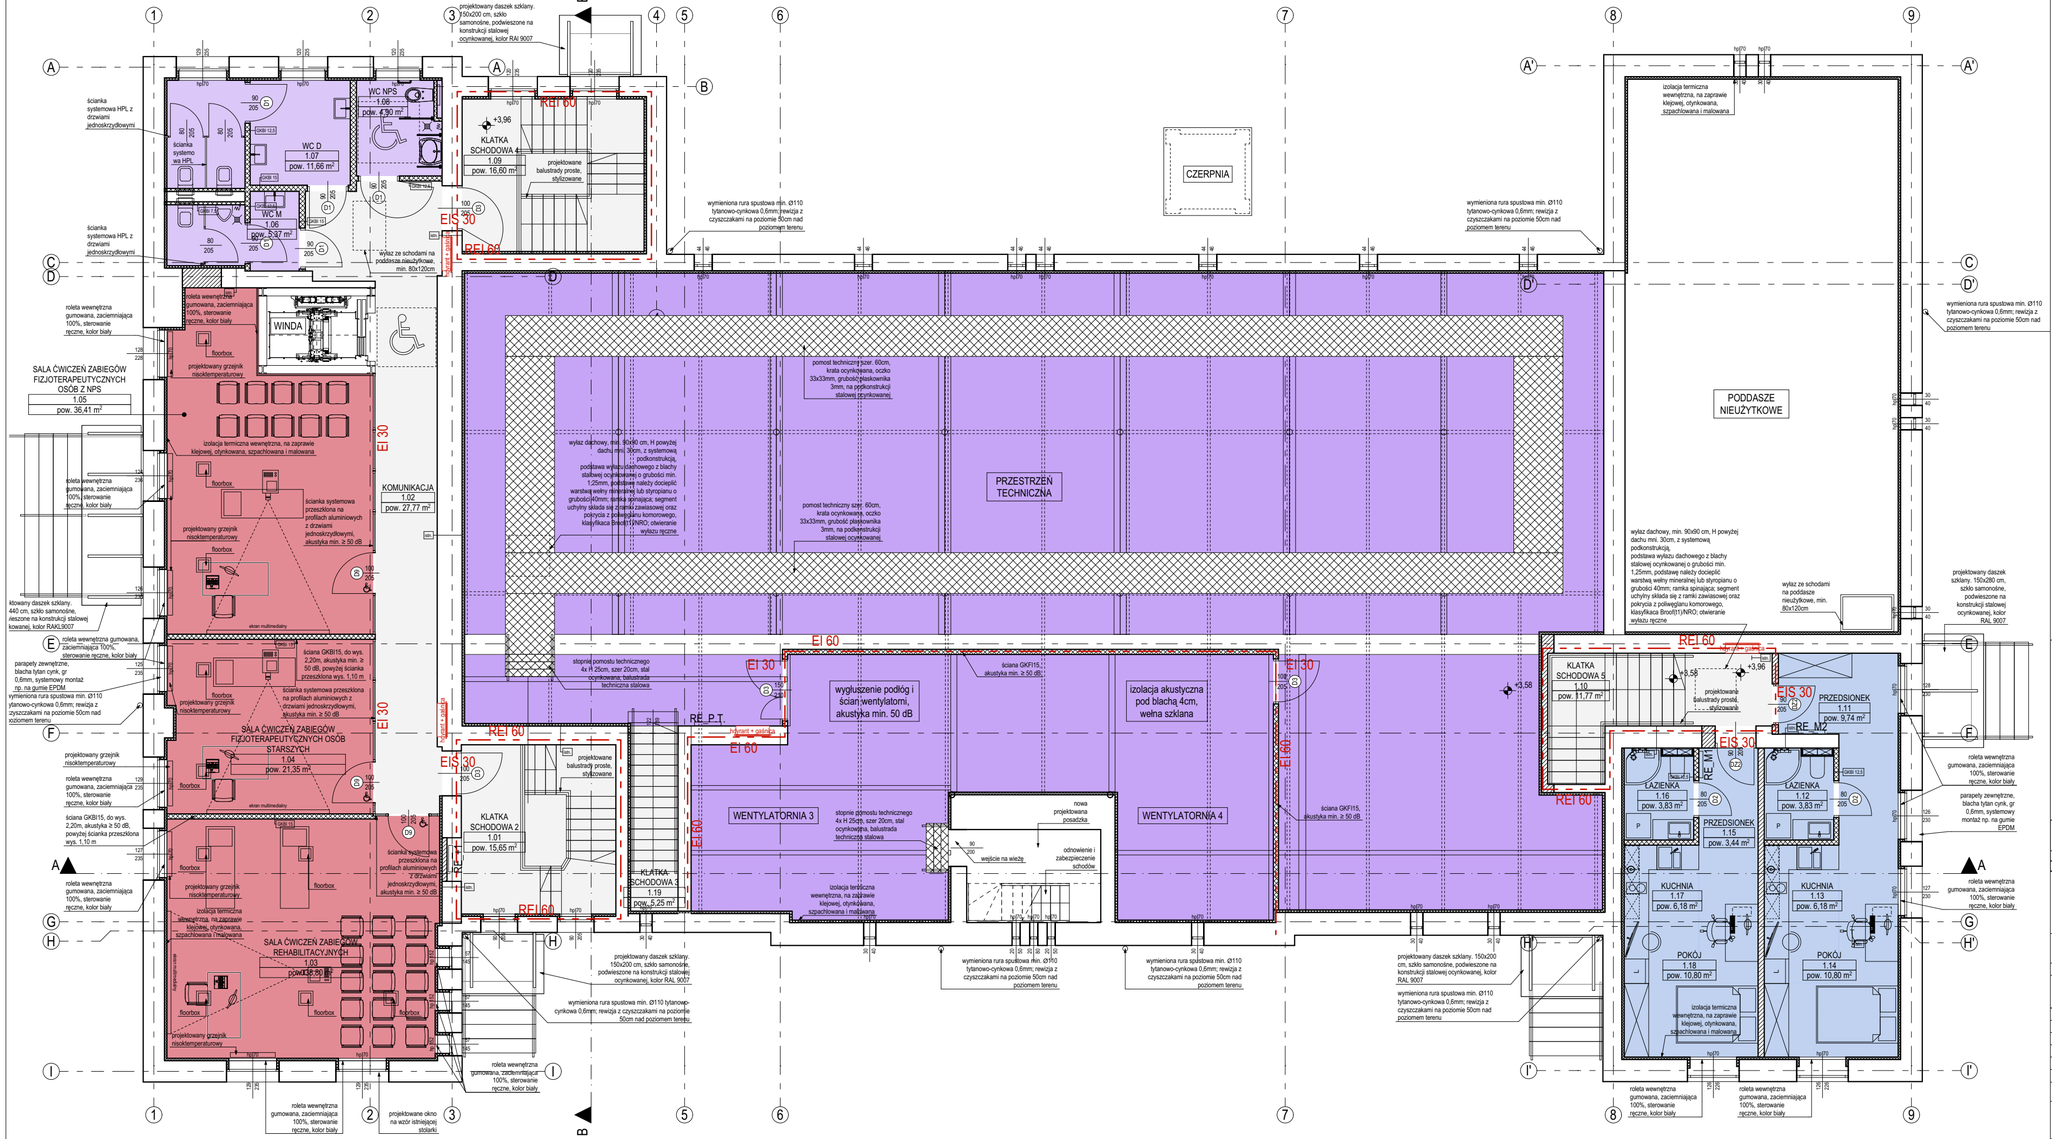
SALA ĆWICZEŃ ZABIEGÓW FIZJOTERAPEUTYCZNYCH OSÓB Z NPS
1.05
pow. 36,41 m²
SALA ĆWICZEŃ ZABIEGÓW FIZJOTERAPEUTYCZNYCH OSÓB STARSZYCH
1.04
pow. 21,35 m²
SALA ĆWICZEŃ ZABIEGÓW REHABILITACYJNYCH
1.03
pow. 36,80 m²
KOMUNIKACJA
1.02
pow. 27,77 m²
KLATKA SCHODOWA 1
1.09
pow. 16,60 m²
KLATKA SCHODOWA 2
1.01
pow. 15,65 m²
KLATKA SCHODOWA 3
1.19
pow. 5,25 m²
KLATKA SCHODOWA 5
1.10
pow. 11,77 m²
WC NPS
1.00
pow. 4,90 m²
WC D
1.07
pow. 11,66 m²
WC M
1.06
pow. 9,47 m²
WENTYLATORNIA 3
WENTYLATORNIA 4
CZERPNIA
PRZESTRZEŃ TECHNICZNA
PODDASZE NIEUŻYTKOWE
wygłuszenie podłóg i ścian wentylatorni, akustyka min. 50 dB
izolacja akustyczna pod blachą 4cm, wełna szklana
RE_P.T.
RE_M1
RE_M2
WINDA
PRZEDSIONEK 1.11 pow. 9,74 m²
PRZEDSIONEK 1.15 pow. 3,44 m²
ŁAZIENKA 1.16 pow. 3,83 m²
ŁAZIENKA 1.12 pow. 3,83 m²
KUCHNIA 1.17 pow. 6,18 m²
KUCHNIA 1.13 pow. 6,18 m²
POKÓJ 1.18 pow. 10,80 m²
POKÓJ 1.14 pow. 10,80 m²
EI 30
EI 60
REI 60
EIS 30
REI 60
projektowany daszek szklany. 150x200 cm, szkło samoronśne, podwieszone na konstrukcji stalowej ocynkowanej, kolor RAL 9007
wymieniona rura spustowa min. Ø110 tytanowo-cynkowa 0,6mm; rewizja z czyszczakami na poziomie 50cm nad poziomem terenu
projektowane balustrady proste, stylizowane.
pomost technizny szer. 60cm, krata ocynkowana, oczko 33x33mm, grubość płaskownika 3mm, na podkonstrukcji stalowej ocynkowanej.
wyłaz dachowy, min. 90x90 cm, H powyżej dachu min. 30cm, z systemową podkonstrukcją, podstawa wyłazu dachowego z blachy stalowej ocynkowanej o grubości min. 1,25mm, podstawę należy docieplić warstwą wełny mineralnej lub styropianu o grubości40mm; ramka spinająca; segment uchyłny składa się z ramki zawiasowej oraz pokrycia z poliwęglanu komorowego, klasyfikacja Broof(t1)NRO; otwieranie wyłazu ręczne
stopnie pomostu technicznego 4x H 25cm, szer 20cm, stal ocynkowana, balustrada techniczna stalowa
ściana GKF15, akustyka min. ≥ 50 dB;
ściana GKB15, do wys. 2,20m, akustyka min. ≥ 50 dB; powyżej ściana przeszklona wys. 1,10 m
ściana systemowa przeszklona na profilach aluminowych z drzwiami jednoskrzydłowymi, akustyka min. ≥ 50 dB
ściana systemowa przeszklona na profilach aluminowych z drzwiami jednoskrzydłowymi, akustyka min. ≥ 50 dB
ściana GKF15, akustyka min. ≥ 50 dB;
ściana systemowa przeszklona na profilach aluminowych z drzwiami jednoskrzydłowymi, akustyka min. ≥ 50 dB
ściana GKB15, do wys. 2,20m, akustyka ≥ 50 dB, powyżej ściana przeszklona wys. 1,10 m
ściana systemowa przeszklona na profilach aluminowych z drzwiami jednoskrzydłowymi, akustyka min. ≥ 50 dB