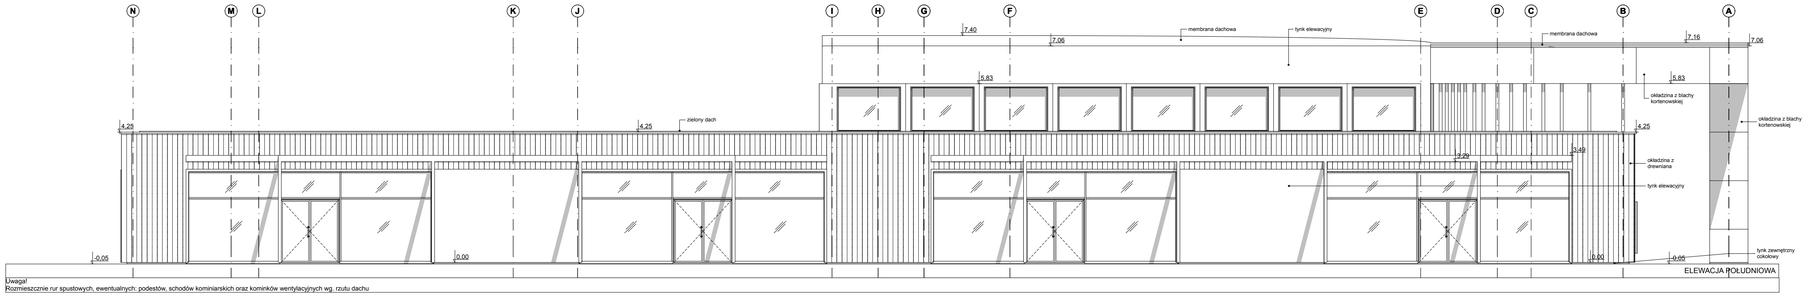

ELEWACJA POŁUDNIOWA

Uwaga!
Rozmieszczenie rur spustowych, ewentualnych: podestów, schodów kominiarskich oraz kominków wentylacyjnych wg. rzutu dachu

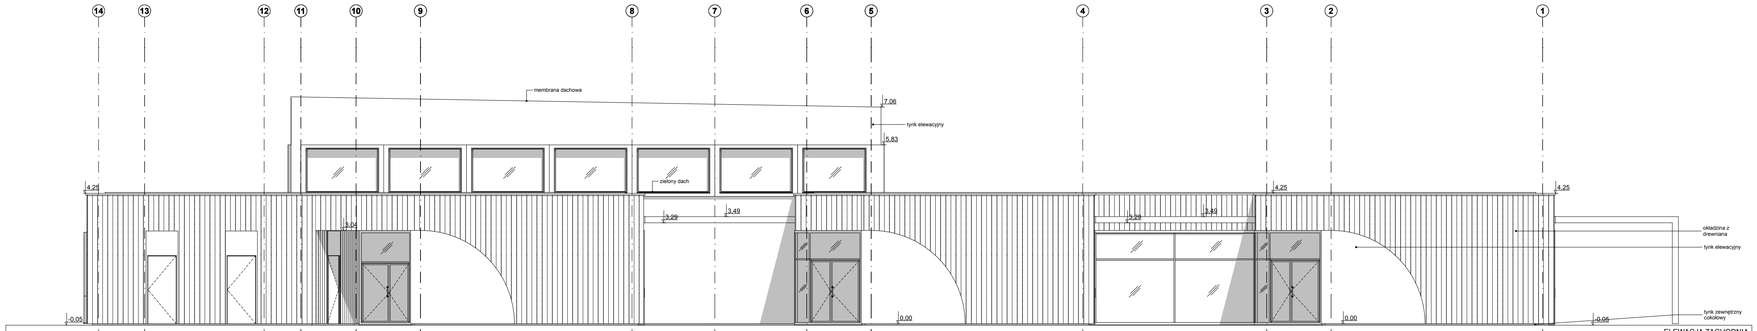

ELEWACJA ZACHODNIA

Uwaga!
Rozmieszczenie rur spustowych, ewentualnych: podestów, schodów kominiarskich oraz kominków wentylacyjnych wg. rzutu dachu

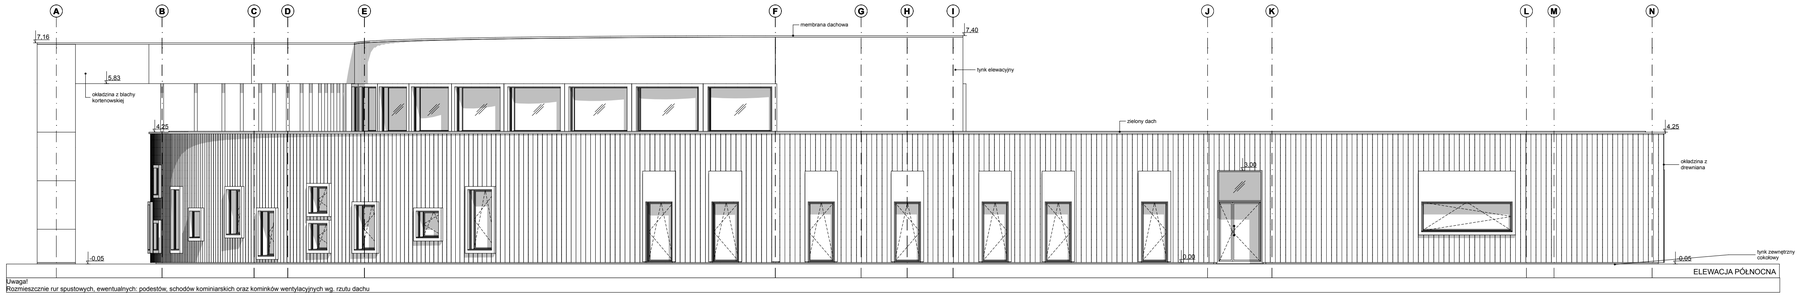

ELEWACJA PÓŁNOCNA

Uwaga!
Rozmieszczenie rur spustowych, ewentualnych: podestów, schodów kominiarskich oraz kominków wentylacyjnych wg. rzutu dachu

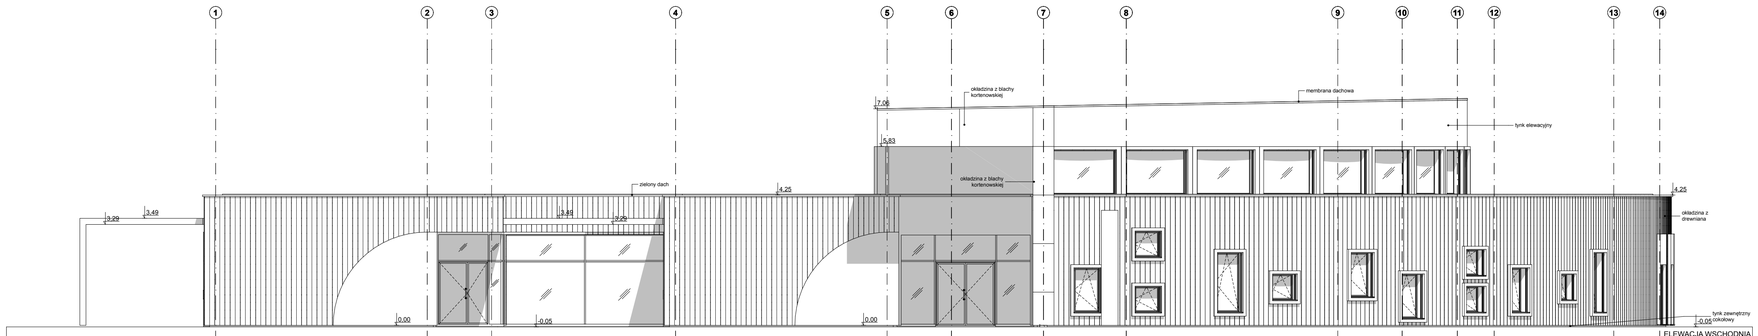

ELEWACJA WSCHODNIA

Uwaga!
Rozmieszczenie rur spustowych, ewentualnych: podestów, schodów kominiarskich oraz kominków wentylacyjnych wg. rzutu dachu

TEMAT:	BUDOWA ZESPOŁU BUDYNKÓW OŚWIATY - BUDOWA PRZEDSZKOLA INTEGRACYJNEGO PRZY UL. LIPOWEJ W SZAMOTUŁACH - ETAP I	PRACOWNIA ARCHITEKTONICZNA MIĘDZY KRESKAMI SZYMON KAŁUŻYŃSKI UL. MLYNSKA 7 NIP: 7571442368 WWW.MIEDZYKRESKAMI.PL; PAWEŁ KASPRZYK TEL. +48 502 207 729 REGON: 630413200 BIUROMIEDZYKRESKAMI.PL	
INWESTOR:	MIASTO I GMINA SZAMOTUŁY UL.DWORCOWA 26 SZAMOTUŁY		
LOKALIZACJA:	UL. LIPOWA/FELIŃSKIEGO, DZIAŁKA NR 3271/3		
FAZA:	PROJ. BUDOWLANY BRANŻA ARCHITEKTONICZNA	Data opracowania: 2022-10-26	
PROJEKTANT:	mgr inż. arch. Szymon Kałużyński upr. nr 55/WPOW/2017 w specjalności architektonicznej		
PROJEKTANT SPRAWDZAJĄCY:	mgr inż. arch. Paweł Kasprzyk upr. nr 56/WPOW/2017 w specjalności architektonicznej		
TYTUŁ RYSUNKU:	ELEWACJE 1	Numer rysunku: A.04	Skala rysunku: 1:100