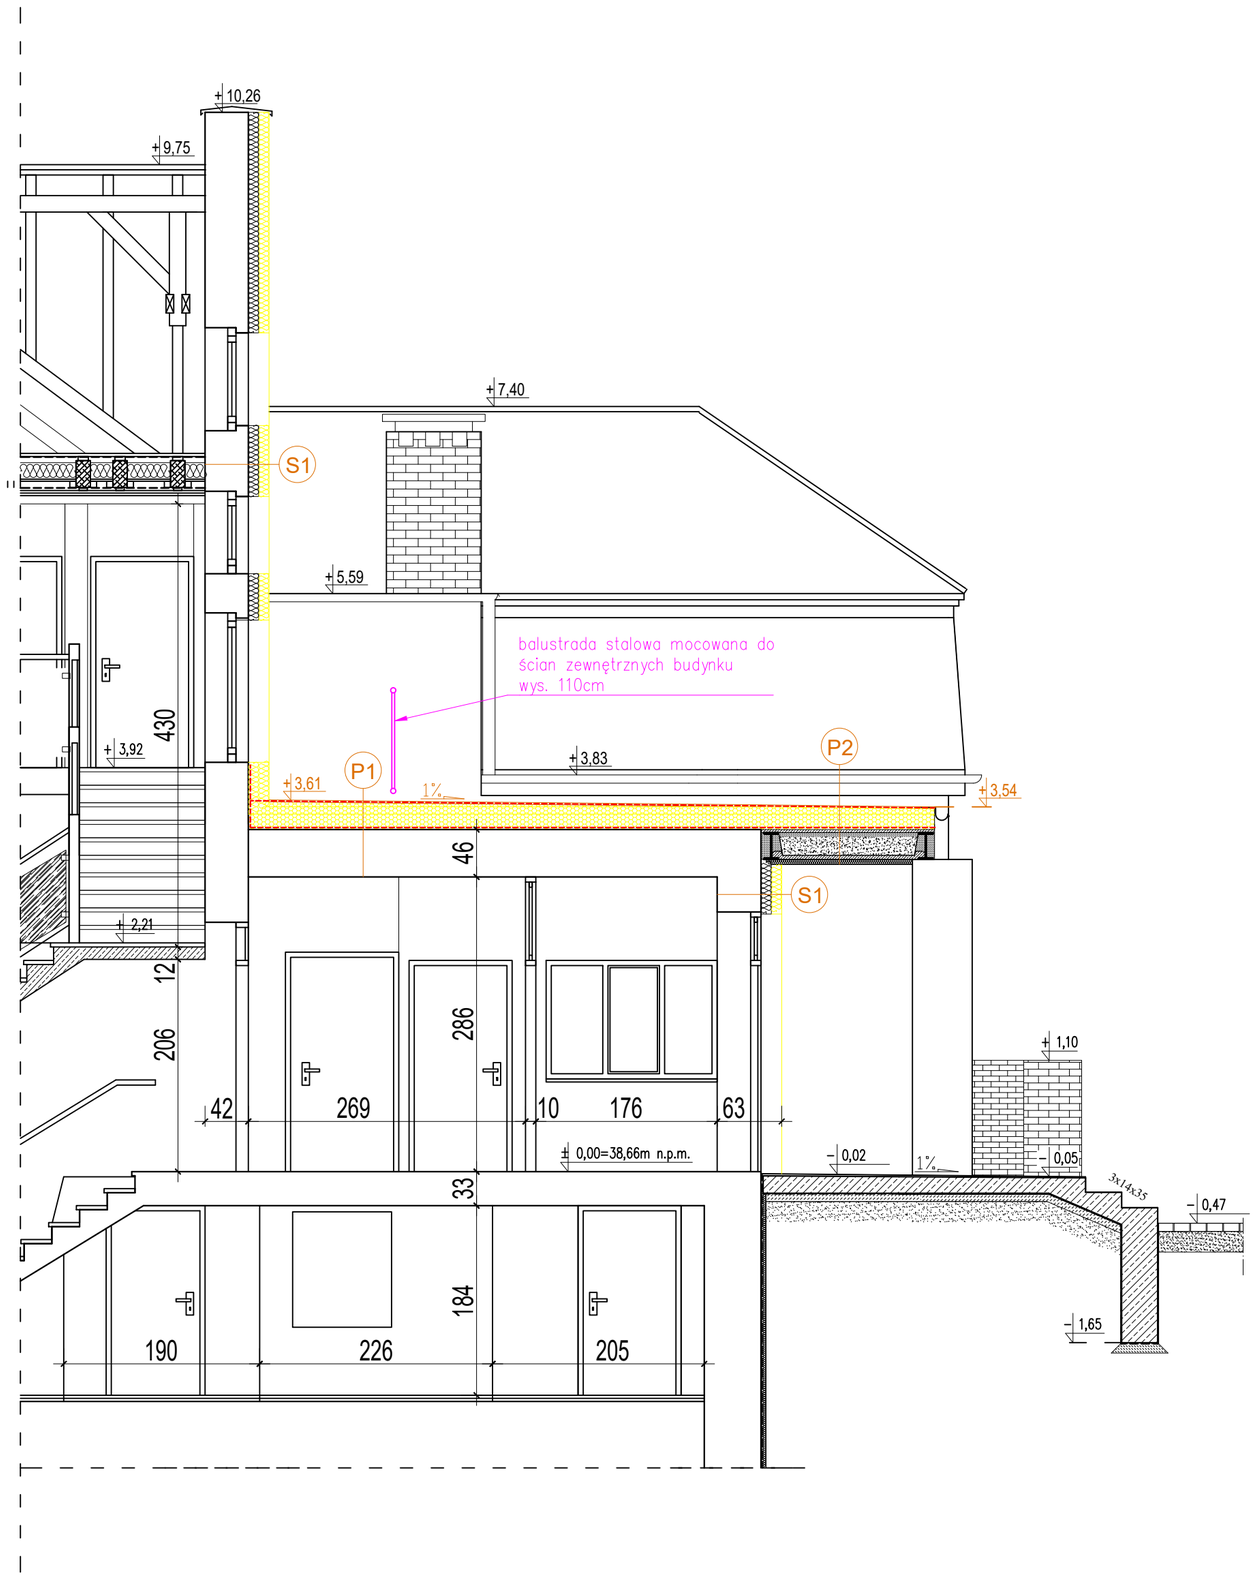

P1

cm	ZADASZENIE NAD WEJŚCIEM
	PAPA WIERZCHNIEGO KRYCIA
	PAPA PODKŁADOWA
	KLINY SPADKOWE ZE STYROPIANU XPS
7,0	PŁYTY Z WEŁNY MINERALNEJ HARDROCK
15,0	PŁYTY Z WEŁNY MINERALNEJ MONROCK
	FOLIA PAROIZOLACYJNA
	ISTNIEJĄCE WARSTWY ZADASZENIA

P1

cm	STROPODACH
	PAPA WIERZCHNIEGO KRYCIA
	PAPA PODKŁADOWA
	KLINY SPADKOWE ZE STYROPIANU XPS
10,0	PŁYTY Z WEŁNY MINERALNEJ HARDROCK
15,0	PŁYTY Z WEŁNY MINERALNEJ MONROCK
	FOLIA PAROIZOLACYJNA
	ISTNIEJĄCE WARSTWY STROPU
1,5	TYNK CEM-WAP

S1

cm	ŚCIANA ZEWNĘTRZNA
1,5	TYNK MINERALNY
10,0	STYROPIAN
10,0	STYROPIAN
42,0	MUR Z CEGŁY PEŁNEJ
1,5	TYNK CEM.-WAP.

jednostka projektowa
KaNa Pracownia Projektowa Karolina Naróg
Grabowo 41A, 73-110 Stargard
tel. 608 342 750 biuro@kana.stargard.pl

temat
Remont części budynku szkoły podstawowej w Małkocinie

obiekt
działka nr 1/2, obręb Małkocin, gm. Stargard

stadium	nazwa rysunku	data
PB	RZUT I PIĘTRA	03.2024
skala: 1:50	inwestor: Szkoła Podstawowa w Małkocinie, Małkocin 54, 73-110 Małkocin	nr rys.: A-4

projektowała	branża	nr uprawnień	podpis
mgr inż. arch. KAROLINA NARÓG	architektura	15/ZPOIA/OKK/2015	
opracowała	branża	nr uprawnień	podpis

Wszelkie prawa zastrzeżone. Kopiowanie, powielanie i wykorzystywanie części lub całości w formie elektronicznej lub jakiejkolwiek innej bez zgody autora jest zabronione.

rewizja 1.0