
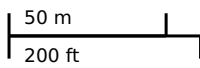


Teren suw Wydrzany I i Wydrzany II wraz z drogą dojazdową

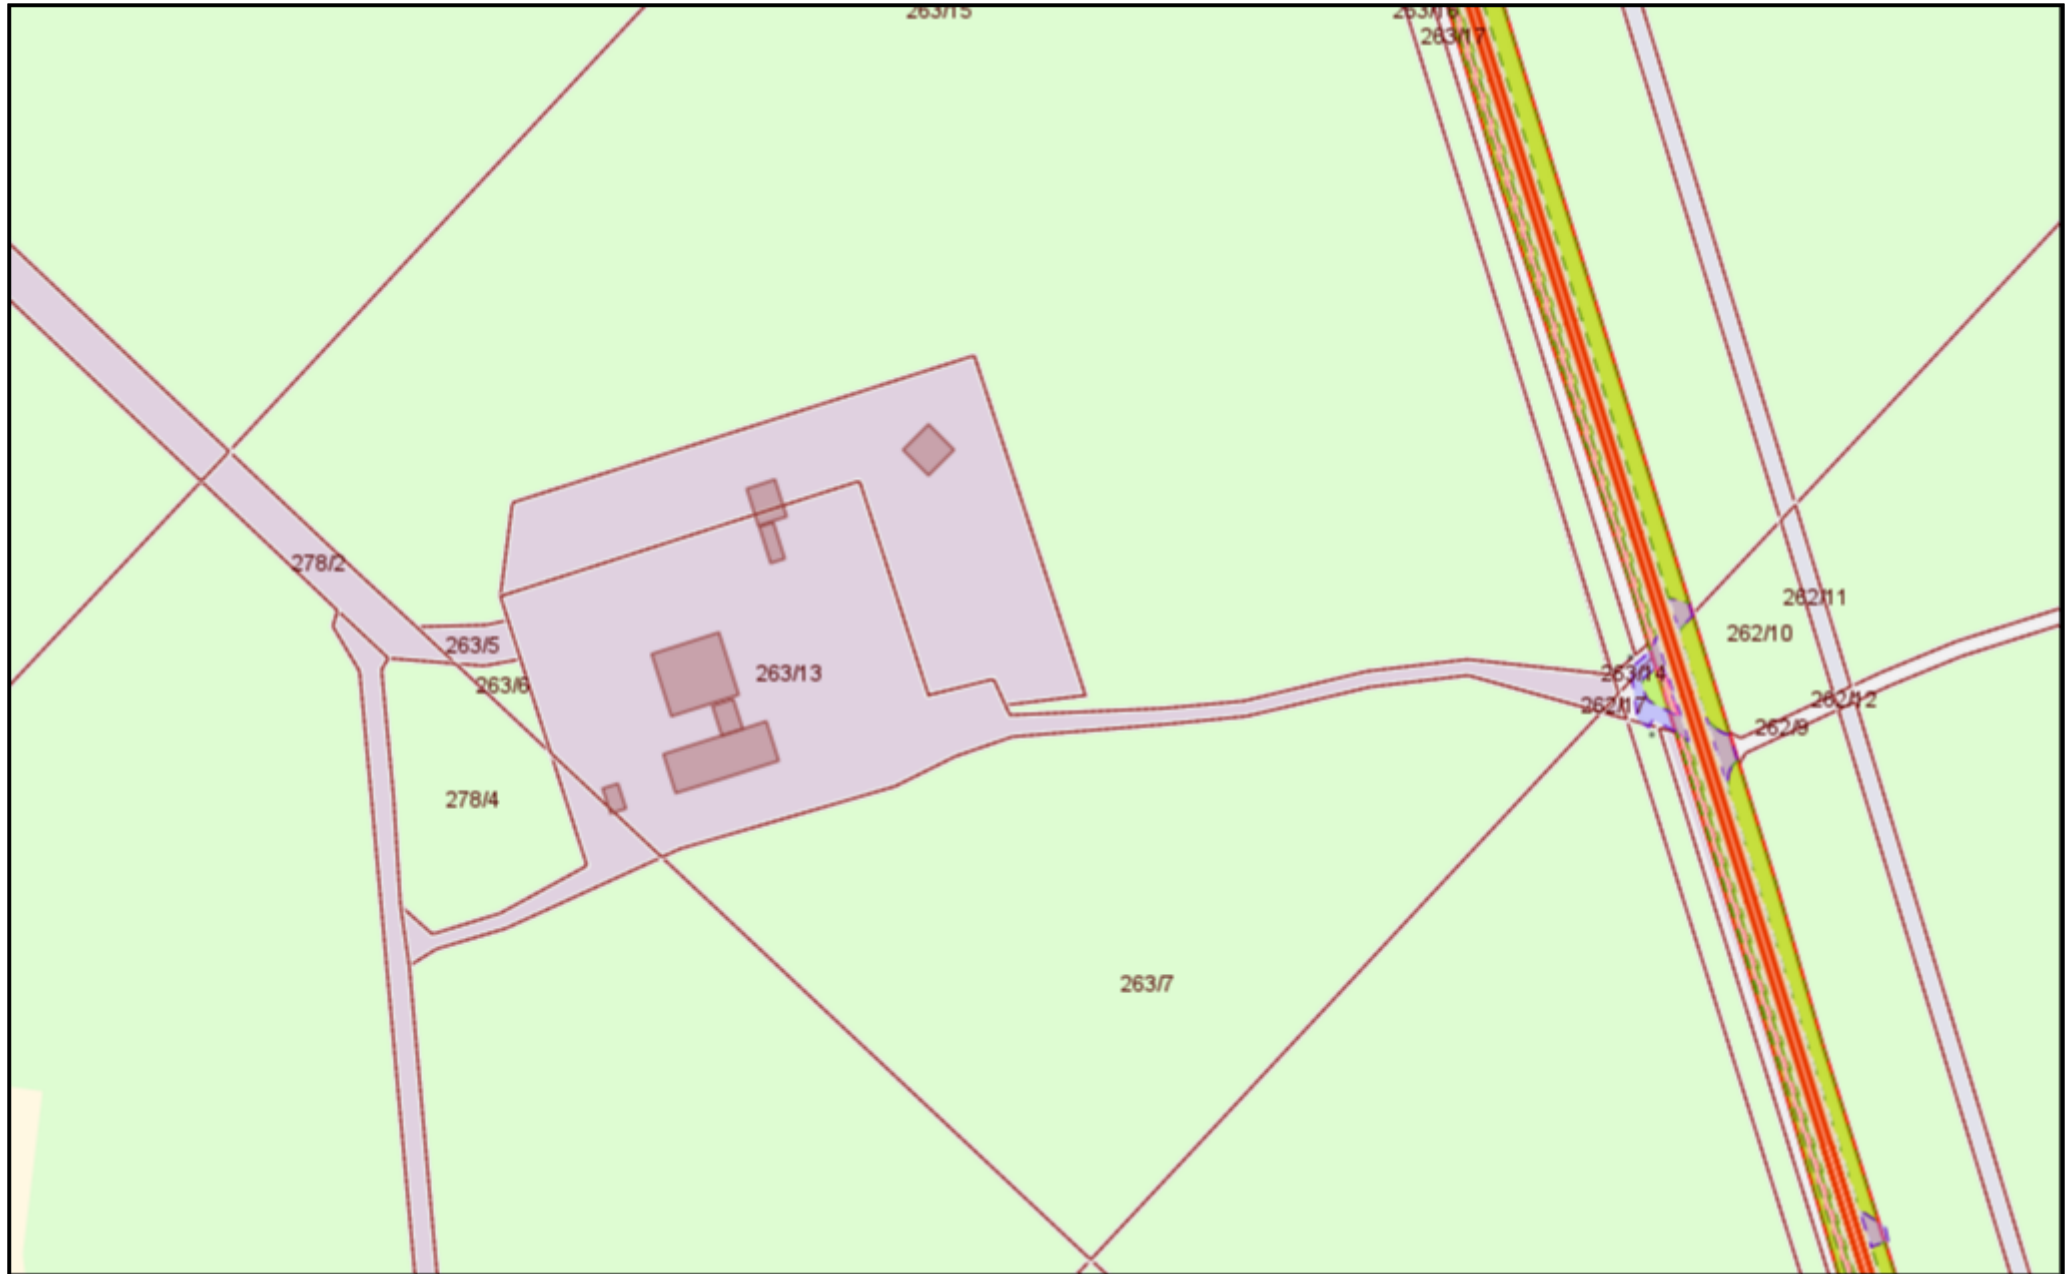

24/03/2023
Skala 1:2407

Materiały z tej strony mogą służyć jedynie w celach informacyjnych, nie stanowią podstawy prawnej.