RZUT PIĘTRA

STAN PROJEKTOWANY
1:50

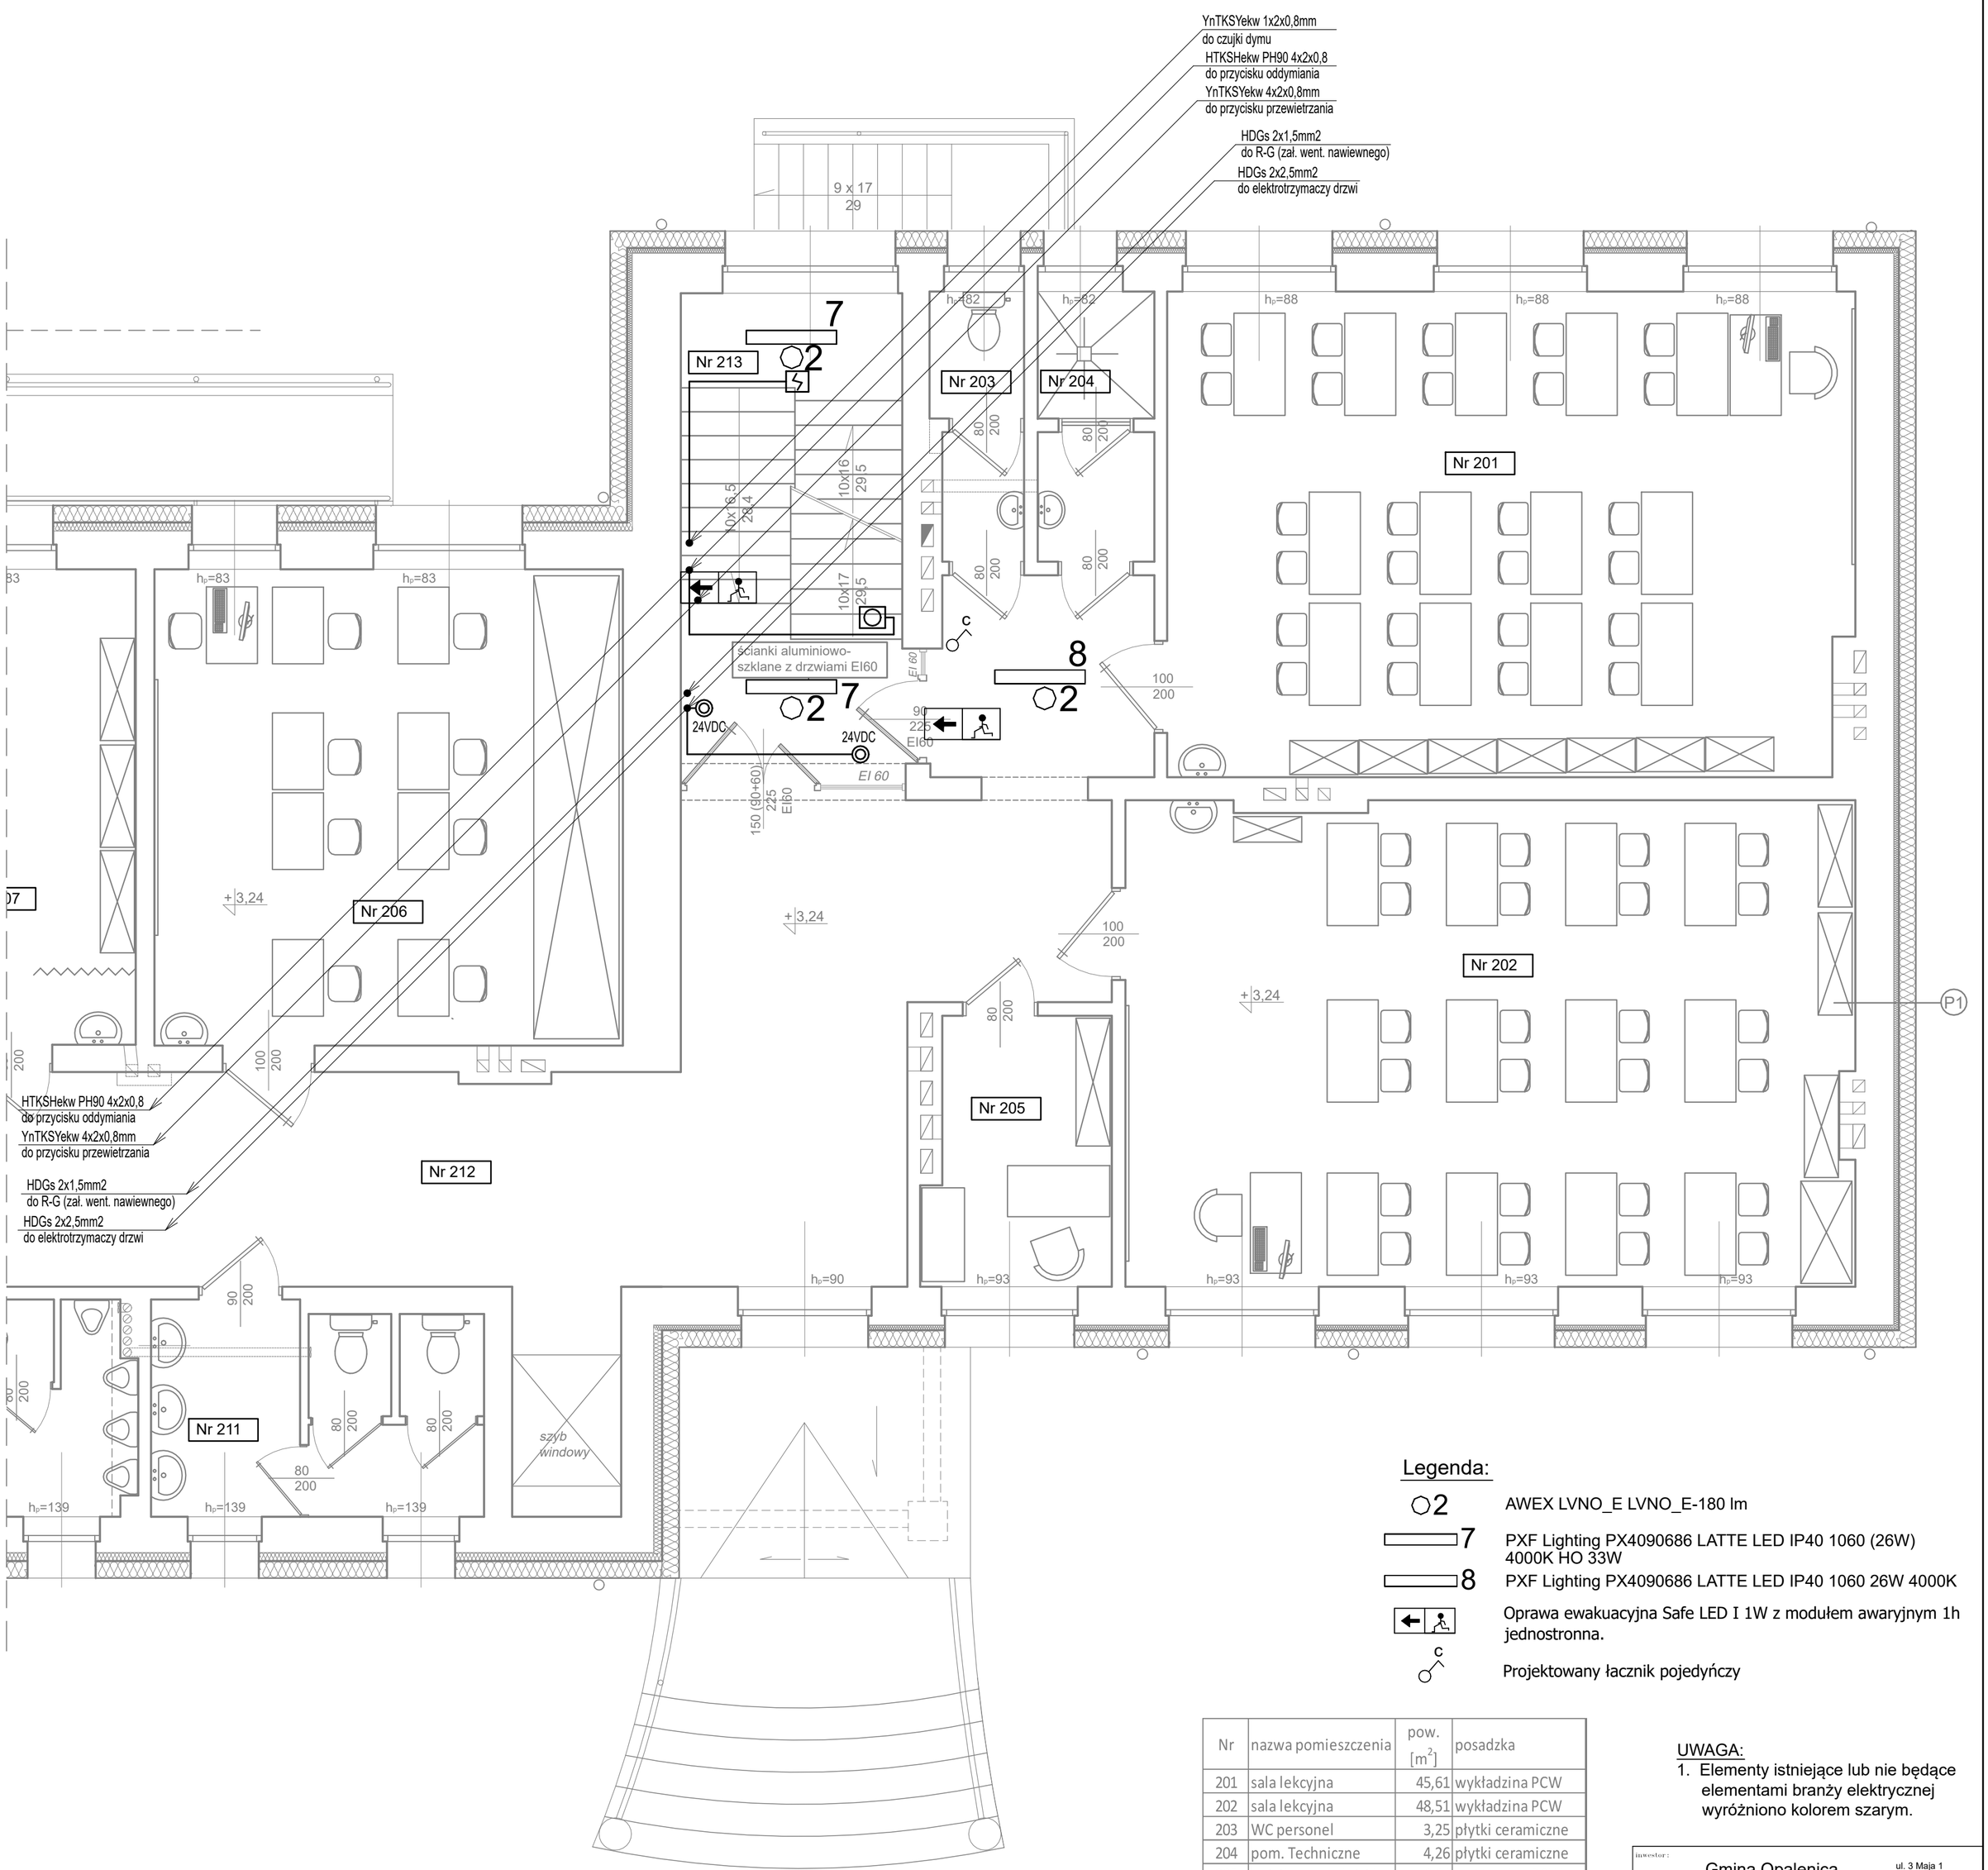

Legenda:

- 2 — AWEX LVNO_E LVNO_E-180 lm
- 7 — PXF Lighting PX4090686 LATTE LED IP40 1060 (26W) 4000K HO 33W
- 8 — PXF Lighting PX4090686 LATTE LED IP40 1060 26W 4000K
- Oprawa ewakuacyjna Safe LED I 1W z modułem awaryjnym 1h jednostronna.
- c — Projektowany łacznik pojedyńczy

Nr	nazwa pomieszczenia	pow. [m^2]	posadzka
201	sala lekcyjna	45,61	wykładzina PCW
202	sala lekcyjna	48,51	wykładzina PCW
203	WC personel	3,25	płytki ceramiczne
204	pom. Techniczne	4,26	płytki ceramiczne
205	pokój nauczycielski	6,64	wykładzina PCW
206	sala lekcyjna	30,75	wykładzina PCW
207	pok. Pielęgniarki	17,3	wykładzina PCW
208	sala lekcyjna	56,8	wykładzina PCW
209	sala lekcyjna	46,26	wykładzina PCW
210	WC męski	10,7	płytki ceramiczne
211	WC damski	9,27	płytki ceramiczne
212	Komunikacja	56,82	płytki ceramiczne
213	Komunikacja schod.	14,41	płytki ceramiczne
Razem:		350,58	

UWAGA:
1. Elementy istniejące lub nie będące elementami branży elektrycznej wyróżniono kolorem szarym.

P1 - projektowana warstwa izolacji:
- tynk mineralny
- warstwa klejowa zbrojona siatką z wł. szklanych
- styropian 20 cm $\lambda = 0,031$

istniejąca ściana wraz z izolacją

UWAGA: Izolację termiczną na styku budynku głównego z łącznikiem do auli wykonać z wełny mineralnej zachowując pasy o szerokości równej 3,0m

Zachowano istniejące częściowo numery pomieszczeń

inwestor: Gmina Opalenica		ul. 3 Maja 1 64-330 Opalenica	
projekt: BIURO DS. BUDOWNICTWA MODUŁ		ul. A. Kocjana 6 60-408 Poznań	
obiekt: Szkoła Podstawowa z Oddziałami Dwujęzycznymi im. Andrzeja i Władysława Niegolewskich		ul. Farna 5 64-330 Opalenica	
temat: Przebudowa i modernizacja ostatniej kondygnacji budynku			
faza: Projekt achitektoniczno-budowlany			skala: 1:50
projektował:	mgr inż. Karol Jarmuda	uprawnienia: WKP/0317/POOE/08	podpis:
opracował:			podpis:
sprawdził:	mgr inż. Jan Bujakiewicz	uprawnienia: WKP/0220/PWOE/19	podpis:
rysunek: RZUT PIĘTRA - INSTALACJE ELEKTRYCZNE			nr rys. 5