


A-A

Ciag piesszo - jezdney

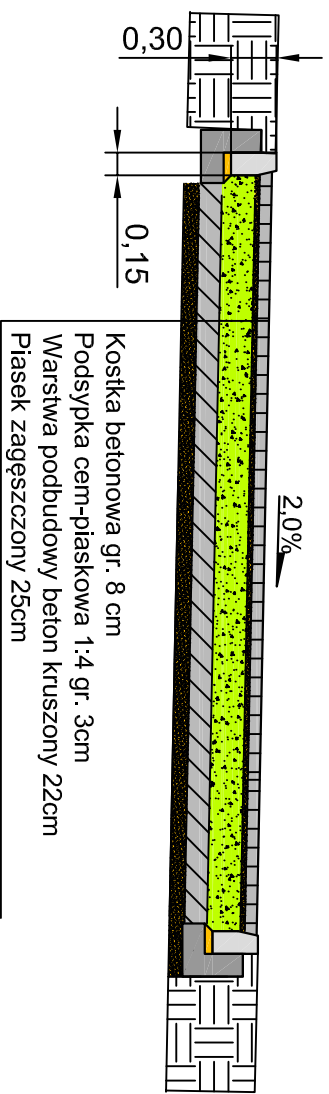

Przekroje

drogowe


skala 1:50

B-B

Ciag piesszy-chodnik
lub taras

Ciag piesszo - jezdney

Parking

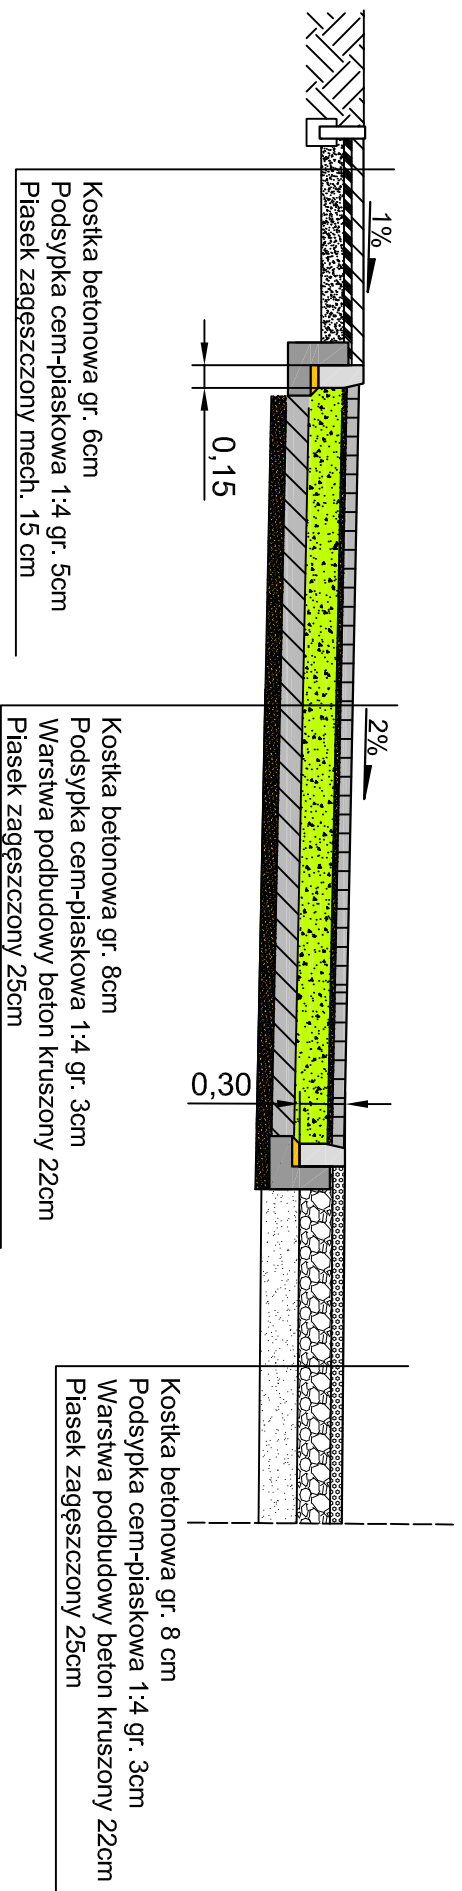

C-C

Ciag piesszo - jezdney

Parking

