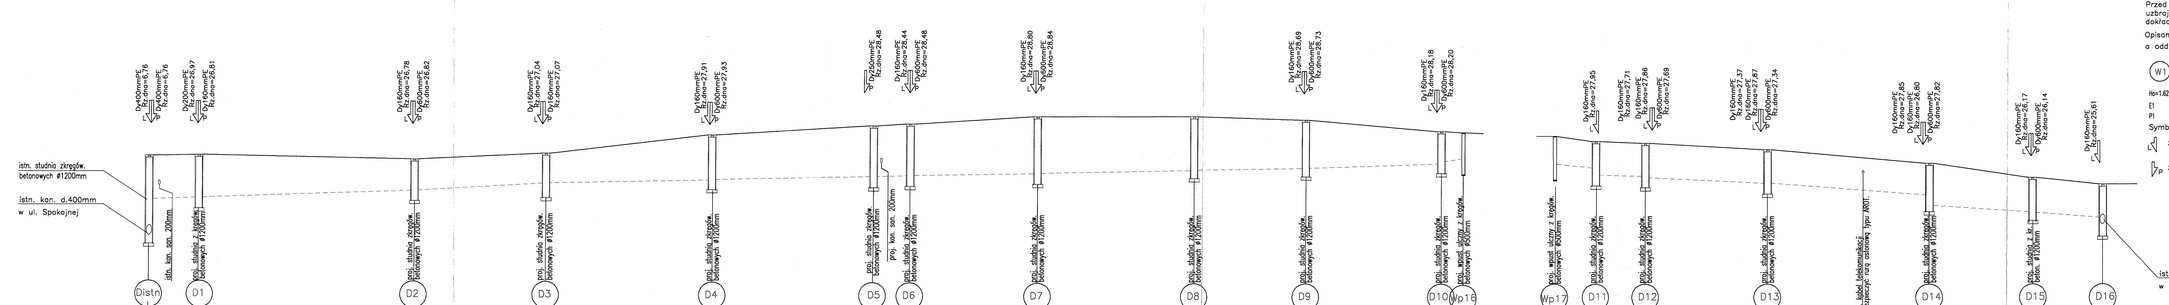

STAROSTWO POWIATOWE
w Pruszczu Gdańskim
ul. Wojska Polskiego 16
83-000 Pruszcz Gdański

Uwaga:

Przed rozpoczęciem wykopów w miejscach kolizji z istn. uzbrojeniem wykonać przekopy próbne w celu ustalenia dokładnej lokalizacji.

Opisane kolizje z siecią kan. sanitarnej ujetej o oddzielnym opracowaniu

(W1) nazwa węzła

Ho=1,62 zagłębienie osi rurociągu

(1) numer kolejny przeszkody,kolizji

P1 numer kolejny przyłącza

Symbole przyłączy oraz dopływów węzłowych:

z lewej zlewni — dopływ istniejący

z prawej zlewni — dopływ projektowany

Biuro Usług Inżynierskich "Evir"
80-809 Gdańsk,ul. Lotników Polskich 39/5 tel. 60168-7173,

OBIEKT: PRZEBUDOWA ULICY SPOKOJNEJ W PRUSZCZU GDAŃSKIM

INWESTOR: Gmina Miejska w Pruszczu Gdańskim 83-000 Pruszcz Gdański, ul. Grunewaldzka 20

BRANŻA: Projekt budowlany, projekt wykonawczy

Dz. Nr 110, 119, 120/4, 121/1, 121/2, 24/24, 24/81,

RYS. KOMPUTEROWO PROG. AutoCAD 2000

PLIK: DO SKALI

TREŚĆ: Profil sieci kan.deszczowej Dy315mm,PE

BRANŻA: SANITARNA

PROJEKTOWAŁ:	NR UPRAWNIEŃ	PODPIS	DATA: 11.2014
Zdzisław Trzeczak	68G6/75		
SPRAWDZIŁ:	NR UPRAWNIEŃ	PODPIS	NR RYS. 2
Piotr Richter	POM/0146/POOS/04		SKALA 1:100/500

KOPIA DOKUMENTU PRZECHOWYWANA W ARCHIWUM PRZEDSIĘBIORSTWA PROJEKTOWEGO