


SZCZEGÓŁ ŚCIANKI OPOROWEJ TYPU T H=1,60 m

kantówka drewniana 15x10 impregnowana,
heblowana, zaokrąglić łukami R=5 cm

folia PEHD gr. min. 1,5 mm

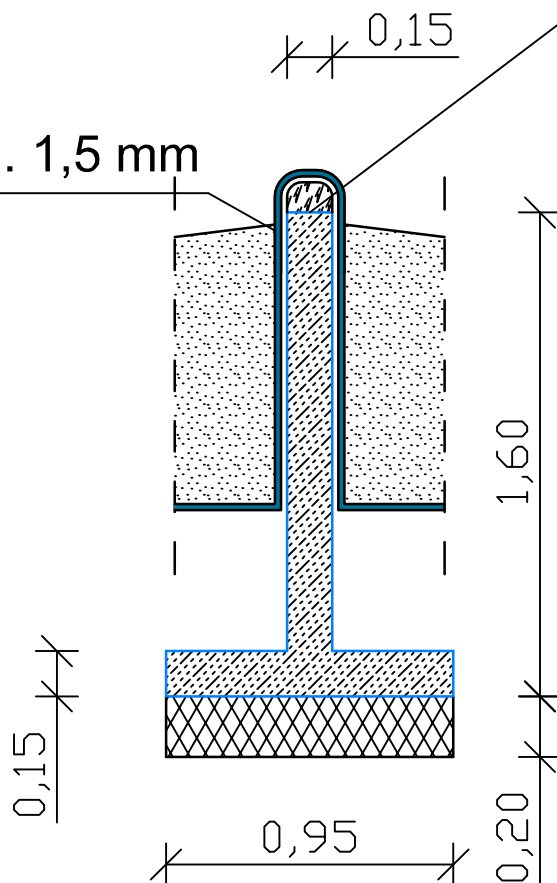

		BIURO PROJEKTOWE PROKAM UL. ARKADIUSZA GOŁASIA 9 97-400 BŁCHATÓW	
INWESTOR	EKO-REGION SP. Z O.O. ul. Bawelniana 18, 97-400 Błchatów		
OBIEKT ADRES	REMONT INFRASTRUKTURY TECHNICZNEJ PRZEZNACZONEJ DO WÓD ŚCIEKOWYCH, ZNAJDUJĄCEJ SIĘ NA TERENIE ZAKŁADU/INSTALACJI W DYŁOWIE A, GM. PAJĘCZNO		
PROJEKTANT	mgr inż. PIOTR KAMIŃSKI	LOD/2509/POOD/14	
SPRAWDZAJĄCY			
BRANŻA	INŻYNIERYJNA		DATA 05.2024
TREŚĆ RYSUNKU	ŚCIANKA OPOROWA TYPU T H=1,6 m		SKALA 1:25
			NR RYS. 09