SZ1

REMONT: UZUPEŁNIENIE TYNKU I WYKONANIE NOWEGO TYNKU STRUKTURALNEGO (ZIARNO 2 MM), KOLOR RAL 9016
PUSTAKI ŚCIENNE SIPOREX GR. 24cm
REMONT: NAPRAWA TYNKU, PRZYGOTOWANIE DO MALOWANIA I MALOWANIE FARBĄ AKRYLOWĄ , KOLOR RAL 9016

SW1

REMONT: NAPRAWA TYNKU, PRZYGOTOWANIE DO MALOWANIA I MALOWANIE FARBĄ AKRYLOWĄ , KOLOR RAL 9016
PUSTAKI ŚCIENNE SIPOREX GR. 24cm
ISTNIEJĄCE WYKOŃCZENIE WEWNĘTRZNE ŚCIANY

ZESTAWIENIE POWIERZCHNI UŻYTKOWYCH ISTNIEJĄCYCH (POZOSTAJĄ BEZ ZMIAN)

HALA SPORTOWA Z BOISKIEM	772,5 m²
POMIESZCZENIE GŁÓWNIKA	12,5 m²
POMIESZCZENIE KOTŁOWNI - NAGRZEWNICY	12,0 m²

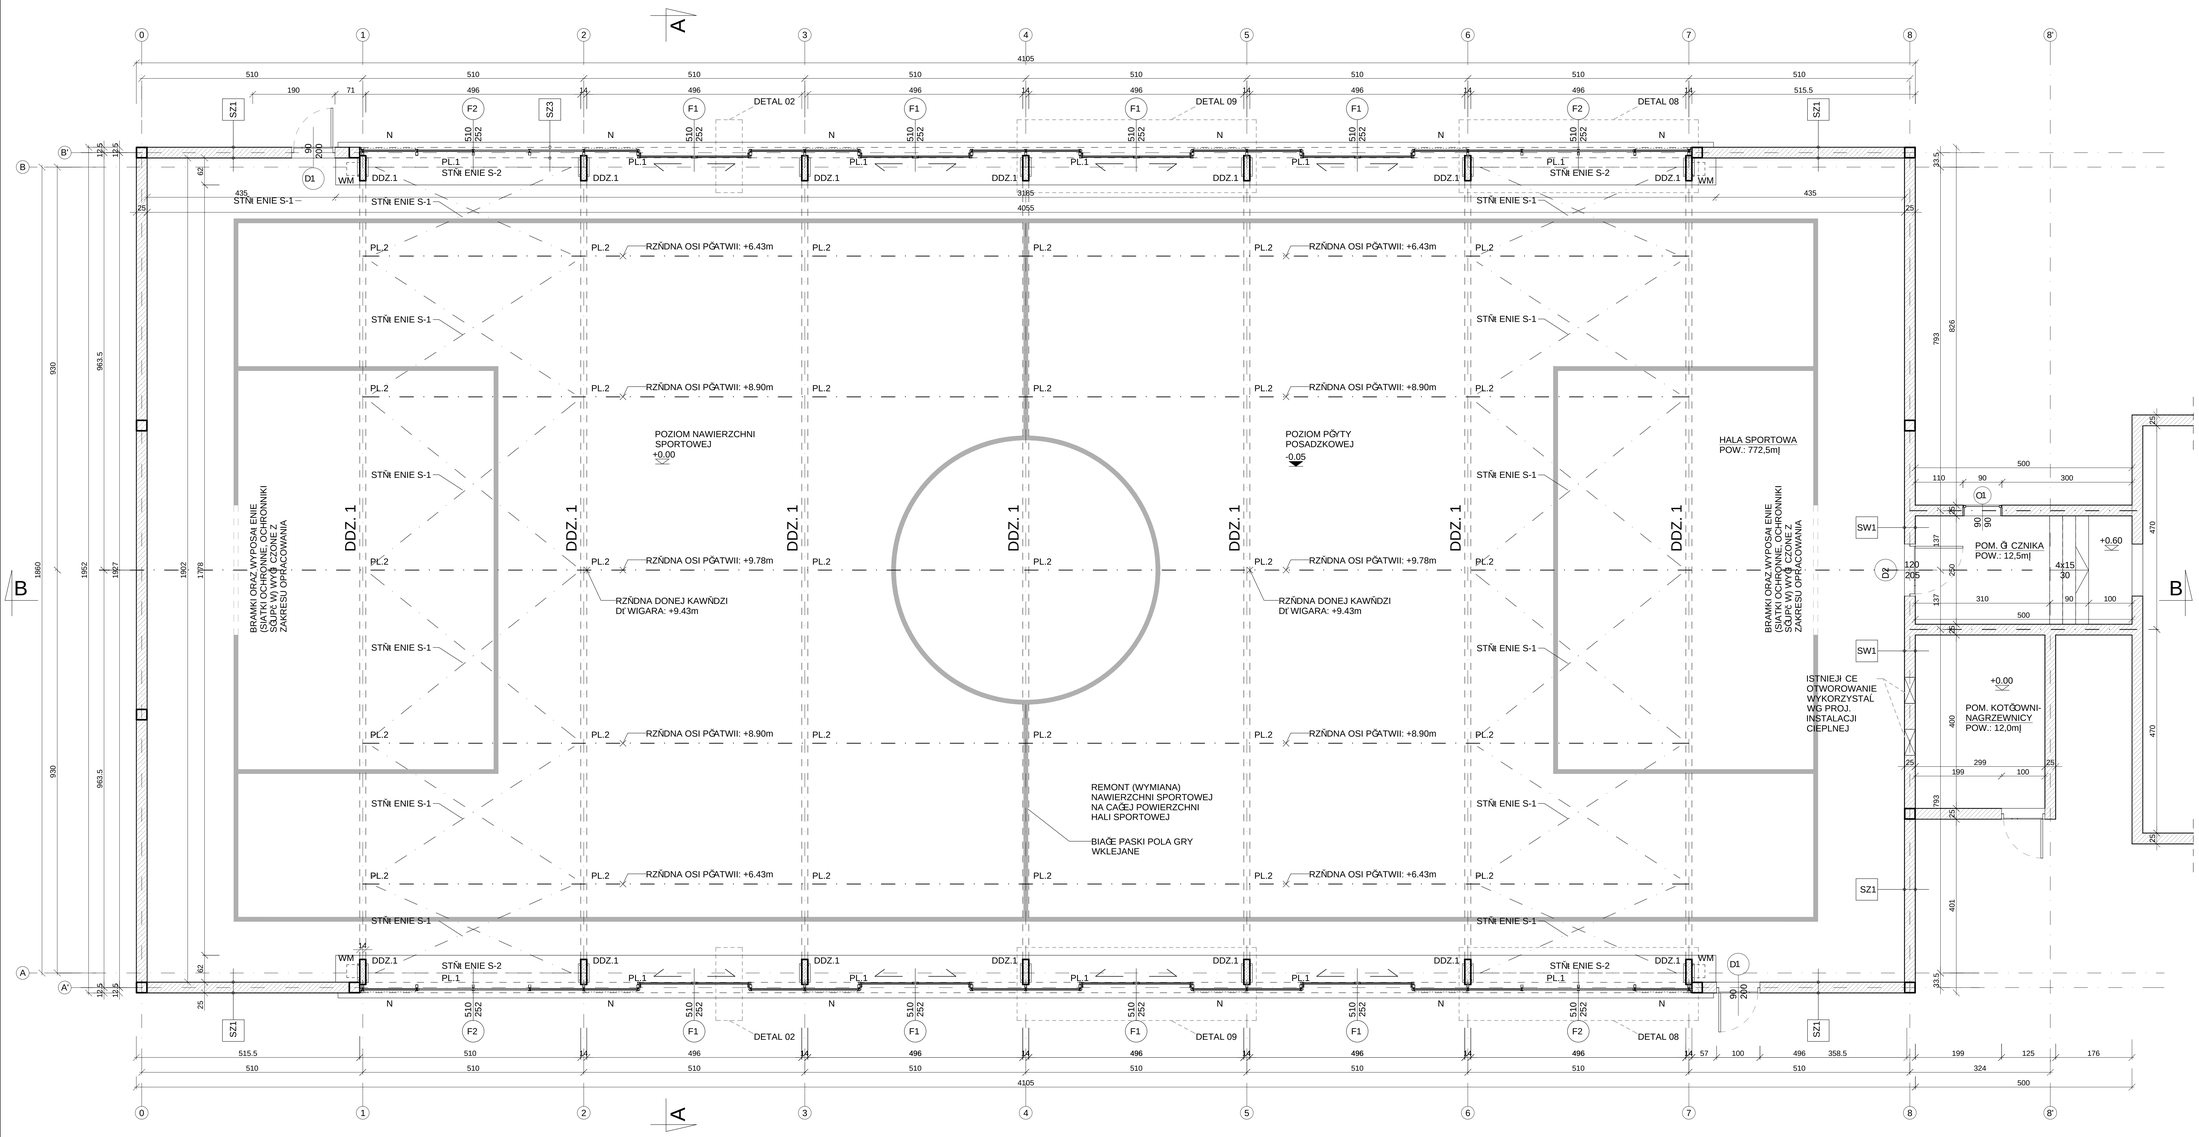

LEGENDA:

OZNACZENIA GRAFICZNE:

- ELEMENTY PROJEKTOWANE
- ELEMENTY ISTNIEJĄCE

SZRAFURY:

- ŁĄCZNIKI STALOWE
- ELEMENTY STALOWE
- ŚCIANY MUROWANE
- ELEMENTY DREWNIANE
- BETON
- POLIWĘGLAN KOMÓRKOWY
- TYNKI
- PUSTKA POWIETRZNA

WYKAZ ELEMENTÓW KONSTRUKCJI ZADASZENIA ISTNIEJĄCYCH I REMONTOWANYCH (wg proj. konstrukcji)

OPIS ELEMENTÓW DREWNIANYCH:

DDŹ.1 - DŹWIGAR ŁUKOWY R=930cm
PŁ.1 - PŁATEW 16x30cm
PŁ. 2 - PŁATEW 14x14cm
WYM.1 - WYMIANA 12x12cm
(do zawieszenia instalacji i wyposażenia)
BO.1 - BELKA OKAPOWA 30x16 cm
(w miejsce istniejącej uszkodzonej belki okapowej)
AT.1 - ATTYKA DREWNIANA 10x20 cm
(remont uszczelnienia styku hali z zadaszeniem łącznika i kotłowni)

OPIS ELEMENTÓW STALOWYCH:

S.1 - ISTNIEJĄCE STĘŻENIA (DO WYMIANY)
S.2 - DODATKOWE STĘŻENIA

OZNACZENIA REMONTOWANEJ ŚLUSARKI ALUM.:

SZEROKOŚĆ / WYSOKOŚĆ — F1

WYMIARY ZEWNĘTRZNE PRZEŚWITU FASADY

REMONT: PROJEKTOWANA FASADA (WYMIANA W MIEJSCU FASADY ISTNIEJĄCEJ); SYSTEM ALUPROF MB-DPA MB59S W FASADZIE MB-SR50N; FASADA WYPEŁNIONA POLIWĘGLANEM KOMOROWYM 32 MM; PROFILE RAL 9006.
F1 - FASADA Z DRZWIAMI PRZESUWNYMI
F2 - FASADA NIEOTWIERALNA

OZNACZENIA REMONTOWANEJ STOLARKI DRZWIOWEJ:

SZEROKOŚĆ DRZWI / WYSOKOŚĆ DRZWI — D1

WYMIARY PODAWANE W ŚWIETLE PRZEJŚCIA.

WYMIANA DRZWI (MIEJSCU DRZWI ISTNIEJĄCYCH)
prod. PORTA AQUA PEŁNE BIAŁE
D1 - DRZWI ZEWNĘTRZNE
D2 - DRZWI WEWNĘTRZNE

REMONT (WYMIANA) MEMBRANY PVC NA ŁATCE PEŁNEJ:
2 x MEMBRANA MEHLER VALMEX FR 650-2 HTL, PRZESTRZEŃ POMIĘDZY WYPEŁNIONA SPRĘŻONYM POWIETRZEM 0,3 kPa, KOLOR MEMBRANY ZEWN. RAL 6018, KOLOR MEMBRANY WEWN. RAL 1015;
Wytrzymałość na rozerwanie nie mniej 2700 N/5cm,
wytrzymałość na rozdarcie nie mniej niż 270 N

REMONT (WYMIANA) NAWIERZCHNI SPORTOWEJ Z TRAWY SZTUCZNEJ:
DESSO UNI X, WĄTKNO PET PROSTE (MIN. 12.500 DTEX) I KRĘCONE (MIN. 10.500 DTEX), MIN. WYSOK. 32 MM NA TKANINIE Z WĄTKNA SZKLANEGO I LATEKSU, PRZYKLEJONA DO PIANKI POLIURETANOWEJ GRENER MULTIFOAM FRR 180 O GRUB. 10 MM, OCZKA LICZBA WĄTKIEN TRAWY MIN. 300.000/MJ; ZASYP PIASKIEM KWARCOWYM SUSZONYM 15 KG/MJ, ZIARNO 0,2-0,8 MM

INNE OZNACZENIA URZĄDZEŃ:
WM - WENTYLATOR KANAŁOWY WK125 PLASTIC DOSPEL WRAZ Z PRZYŁĄCZEM FLEXI 125 DO NADMUCHU MEMBRANY
N - NAWIEWNIK RENSON AR75 (PAKIET SZYBOWY 32 MM)

OZNACZENIA ELEMENTÓW PRZEGRÓD BUDOWLANYCH Z UKŁADEM WARSTW ISTNIEJĄCYCH ORAZ PRZEZNACZONYCH DO REMONTU

SCHEMAT OGÓLNY:

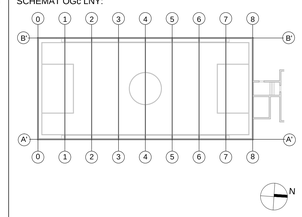

UWAGI OGÓLNE I ZALECENIA:

OPIS

1. Roboty budowlane należy wykonywać zgodnie z zasadami wiedzy technicznej i sztuką budowlaną, oraz zgodnie z zaleceniami Instytutu Techniki Budowlanej pn. "Warunki Techniczne Wykonania i Odbioru Robót Budowlano-Montażowych". NR
2. Wszystkie materiały budowlane, rozwiązania techniczne i urządzenia przyjęte na podstawie niniejszego projektu powinny odpowiadać normom technicznym, zasadom bezpieczeństwa i posiadać odpowiednie atesty i aprobaty.
3. Wszystkie rozwiązania techniczne związane z określoną technologią należy wykonać dokładnie wg wytycznych i zaleceń producenta.
4. Uwagi i opisy zamieszczane w części rysunkowej projektu stanowią integralną część niniejszego opracowania.
5. Ze względu na charakter inwestycji wymiary, otwory i rzędne należy sprawdzić na budowie, a w przypadku wystąpienia różnic projektowany układ należy dostosować do stanu istniejącego.
6. Wszystkie wymiary i rzędne należy sprawdzić na budowie, a zaistniałe niezgodności pomiędzy projektem budowlanym i wykonawczym a stanem istniejącym należy wyjaśnić z głównym projektantem i projektantami branżowymi.
7. Projekty branżowe należy rozpatrywać łącznie z pozostałymi branżami. Całość stanowi nierozłączne opracowanie wielobranżowe.
8. Opracowanie projektowe warsztatowych (m.in. membrany i jej mocowania, fasady, nawierzchni sportowej) leży po stronie Wykonawcy robót budowlanych.
9. Przywołane nazwy producentów i systemów służą określeniu jakości i parametrów technicznych wyrobów. Dopuszcza się stosowanie wyrobów równoważnych. Obowiązek udowodnienia równoważności należy do Wykonawcy.

INWESTOR:	**Gmina Wrocław - - Młodzieżowe Centrum Sportu Wrocław al. I. J. Paderewskiego 35, 51-612 Wrocław** tel. +48 71 733 40 60 e-mail: sekretariat@mcs.wroc.pl www.mcs.wroc.pl
JEDNOSTKA PROJEKTOWA:	**Lighthouse Architekci Adrian Sycz ul. Czarnieckiego 14/2, 53-651 Wrocław** tel. + 48 603 356 817 e-mail: biuro@lharchitekci.pl www.lharchitekci.pl
INWESTYCJA:	Remont hali sportowej z boiskiem
ADRES INWESTYCJI:	**ul. Na Niskich Łąkach 8 50-422 WROCŁAW NR. DZ. 11, AM-12, OBRĘB: POŁUDNIE**

	IMIĘ NAZWISKO	NR UPR.	PODPIS
PROJEKTANT:	MGR. INŻ . ARCH. ADRIAN SYCZ.	68/DSOKK/2011	
SPRAWDZAJĄCY:	MGR INŻ . ARCH. ANNA KIEŁBUS	50/DSOKK/2012	

TEMAT RYSUNKU:	RZUT PRZYZIEMIA		PROJEKT WYKONAWCZY BRANŻA: ARCHITEKTURA
SKALA: 1:50	DATA: 10 / 2015	NR. ARK.:	A-01

WSZELKIE PRAWA ZASTRZEŻONE © Lighthouse Architekci