
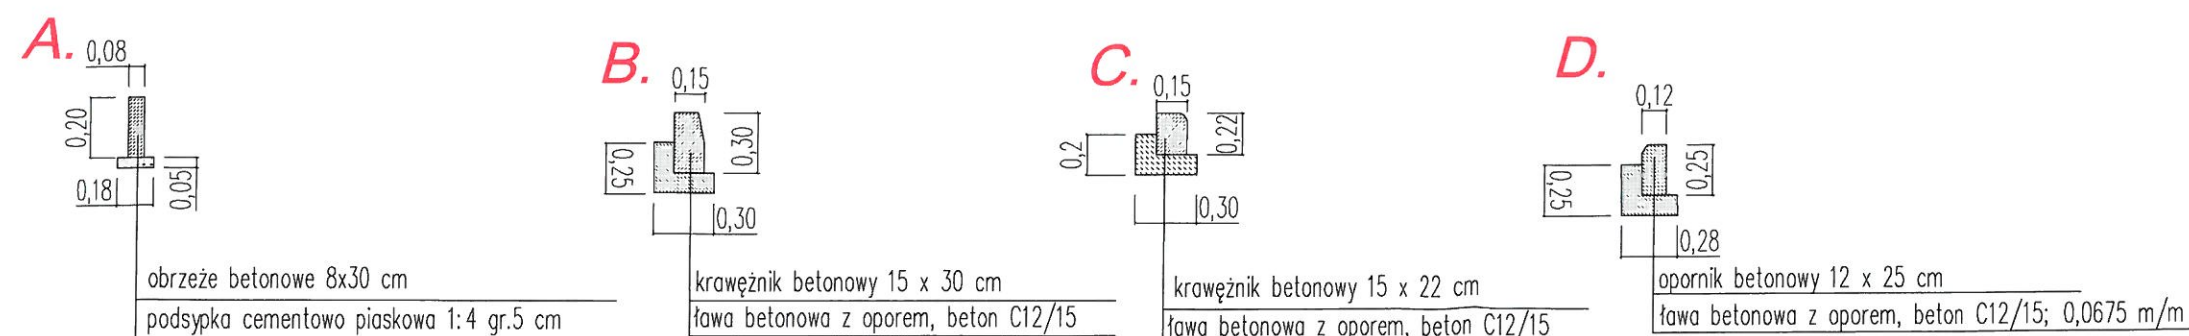


PRZEKRÓJ KONSTRUKCYJNY JEZDNI, CHODNIKA I ZJAZDU Z KOSTKI BRUKOWEJ

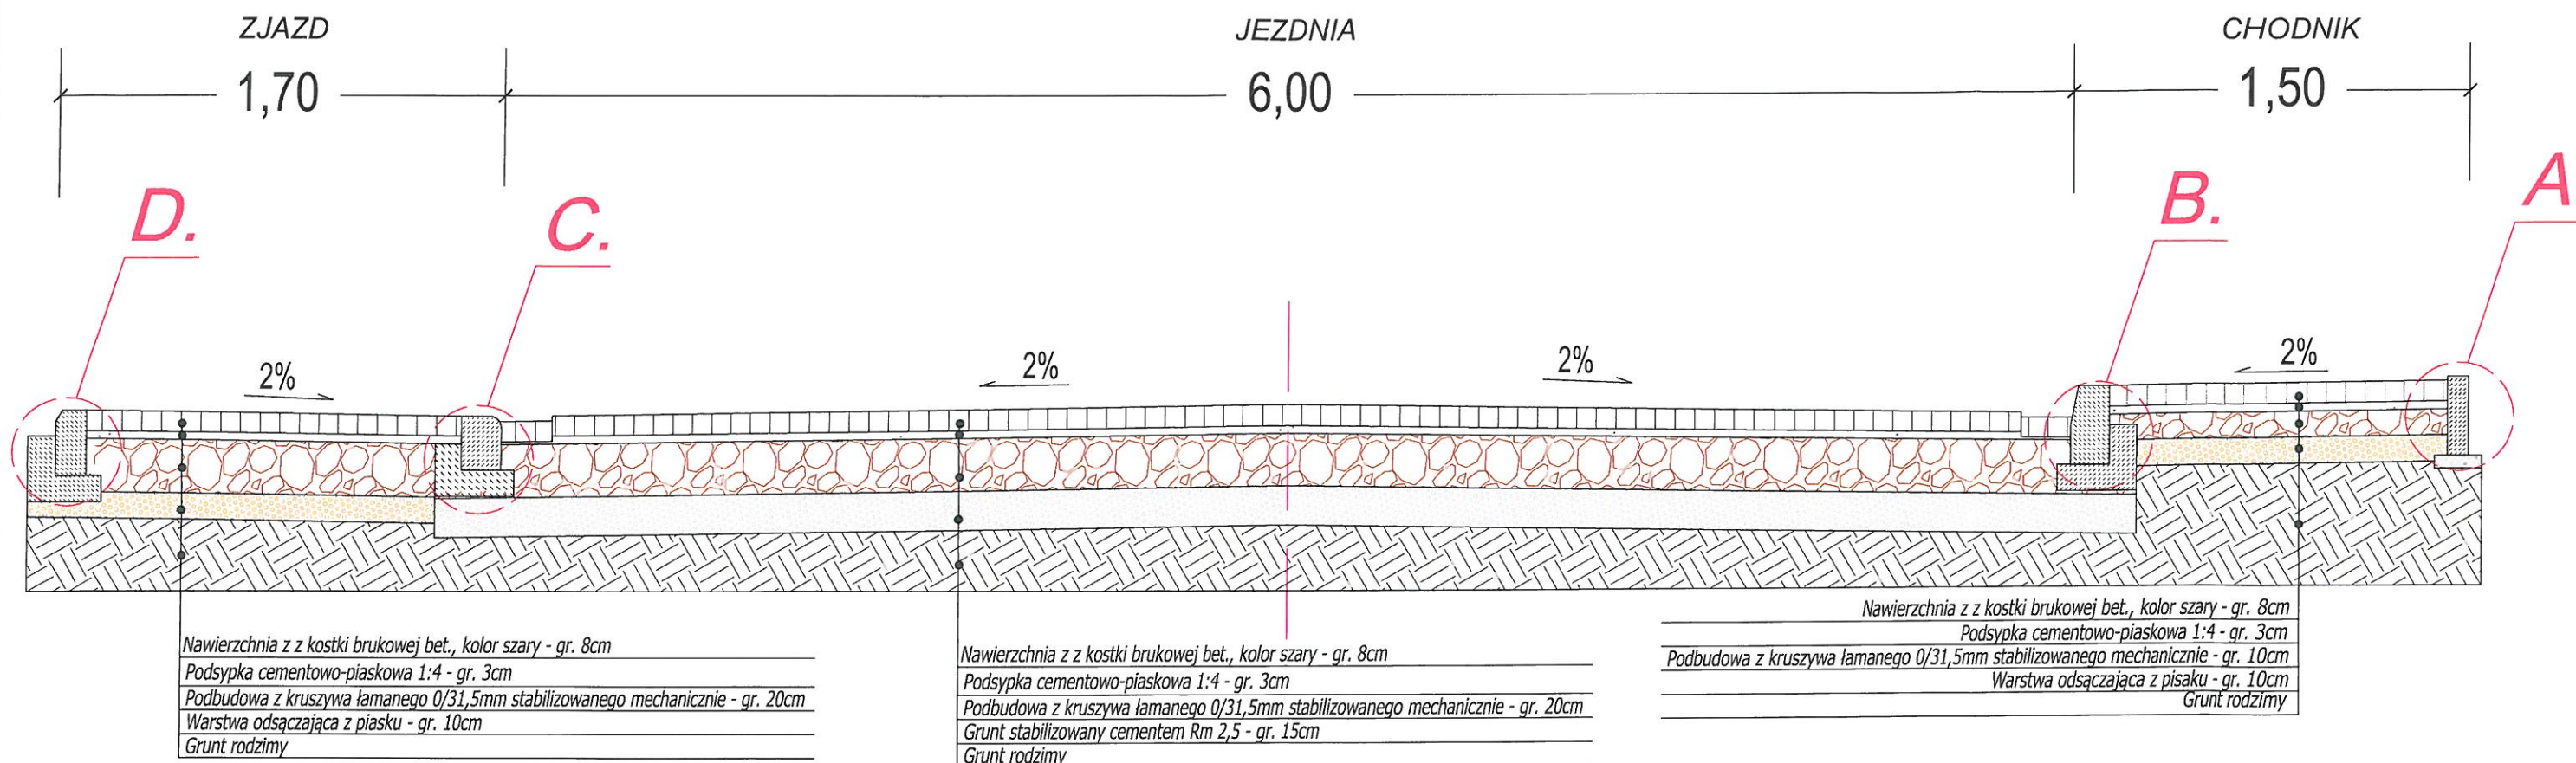

<div></div> <div>BIELECKI FIRMA USŁUGOWA</div>		<div>F. U. "BIELECKI" Marian Bielecki ul. Mickiewicza 6 72-300 Gryfice Tel: 728 489 769 E-mail: marian.bielecki@op.pl NIP: 857-107-19-77 REGON: 321545231</div>	
Investor	Gmina Świerżno, Świerżno 13, 72-405 Świerżno		
Adres budowy	Działka numer 246/3 ob. Gostyń, gm. Świerżno		
Nazwa Inwestycji	Przebudowa drogi gminnej osiedlowej w Gostyniu, dz. nr 246/3 ob. Gostyń		
Tytuł rysunku	PRZEKROJE KONSTRUKCYJNE		Data:
	Imię i nazwisko	Nr uprawnień	Maj 2021 r.
		Podpis	
Opracował	Tomasz Bielecki		Skala rysunku: 1:25
Projekt chroniony prawem autorskim. Kopiowanie i wykorzystanie bez zgody Firmy usługowej "BIELECKI" Marian Bielecki ZABRONIONE			Nr rysunku: 3