


RZUT PRZYZIEMIA 1:100

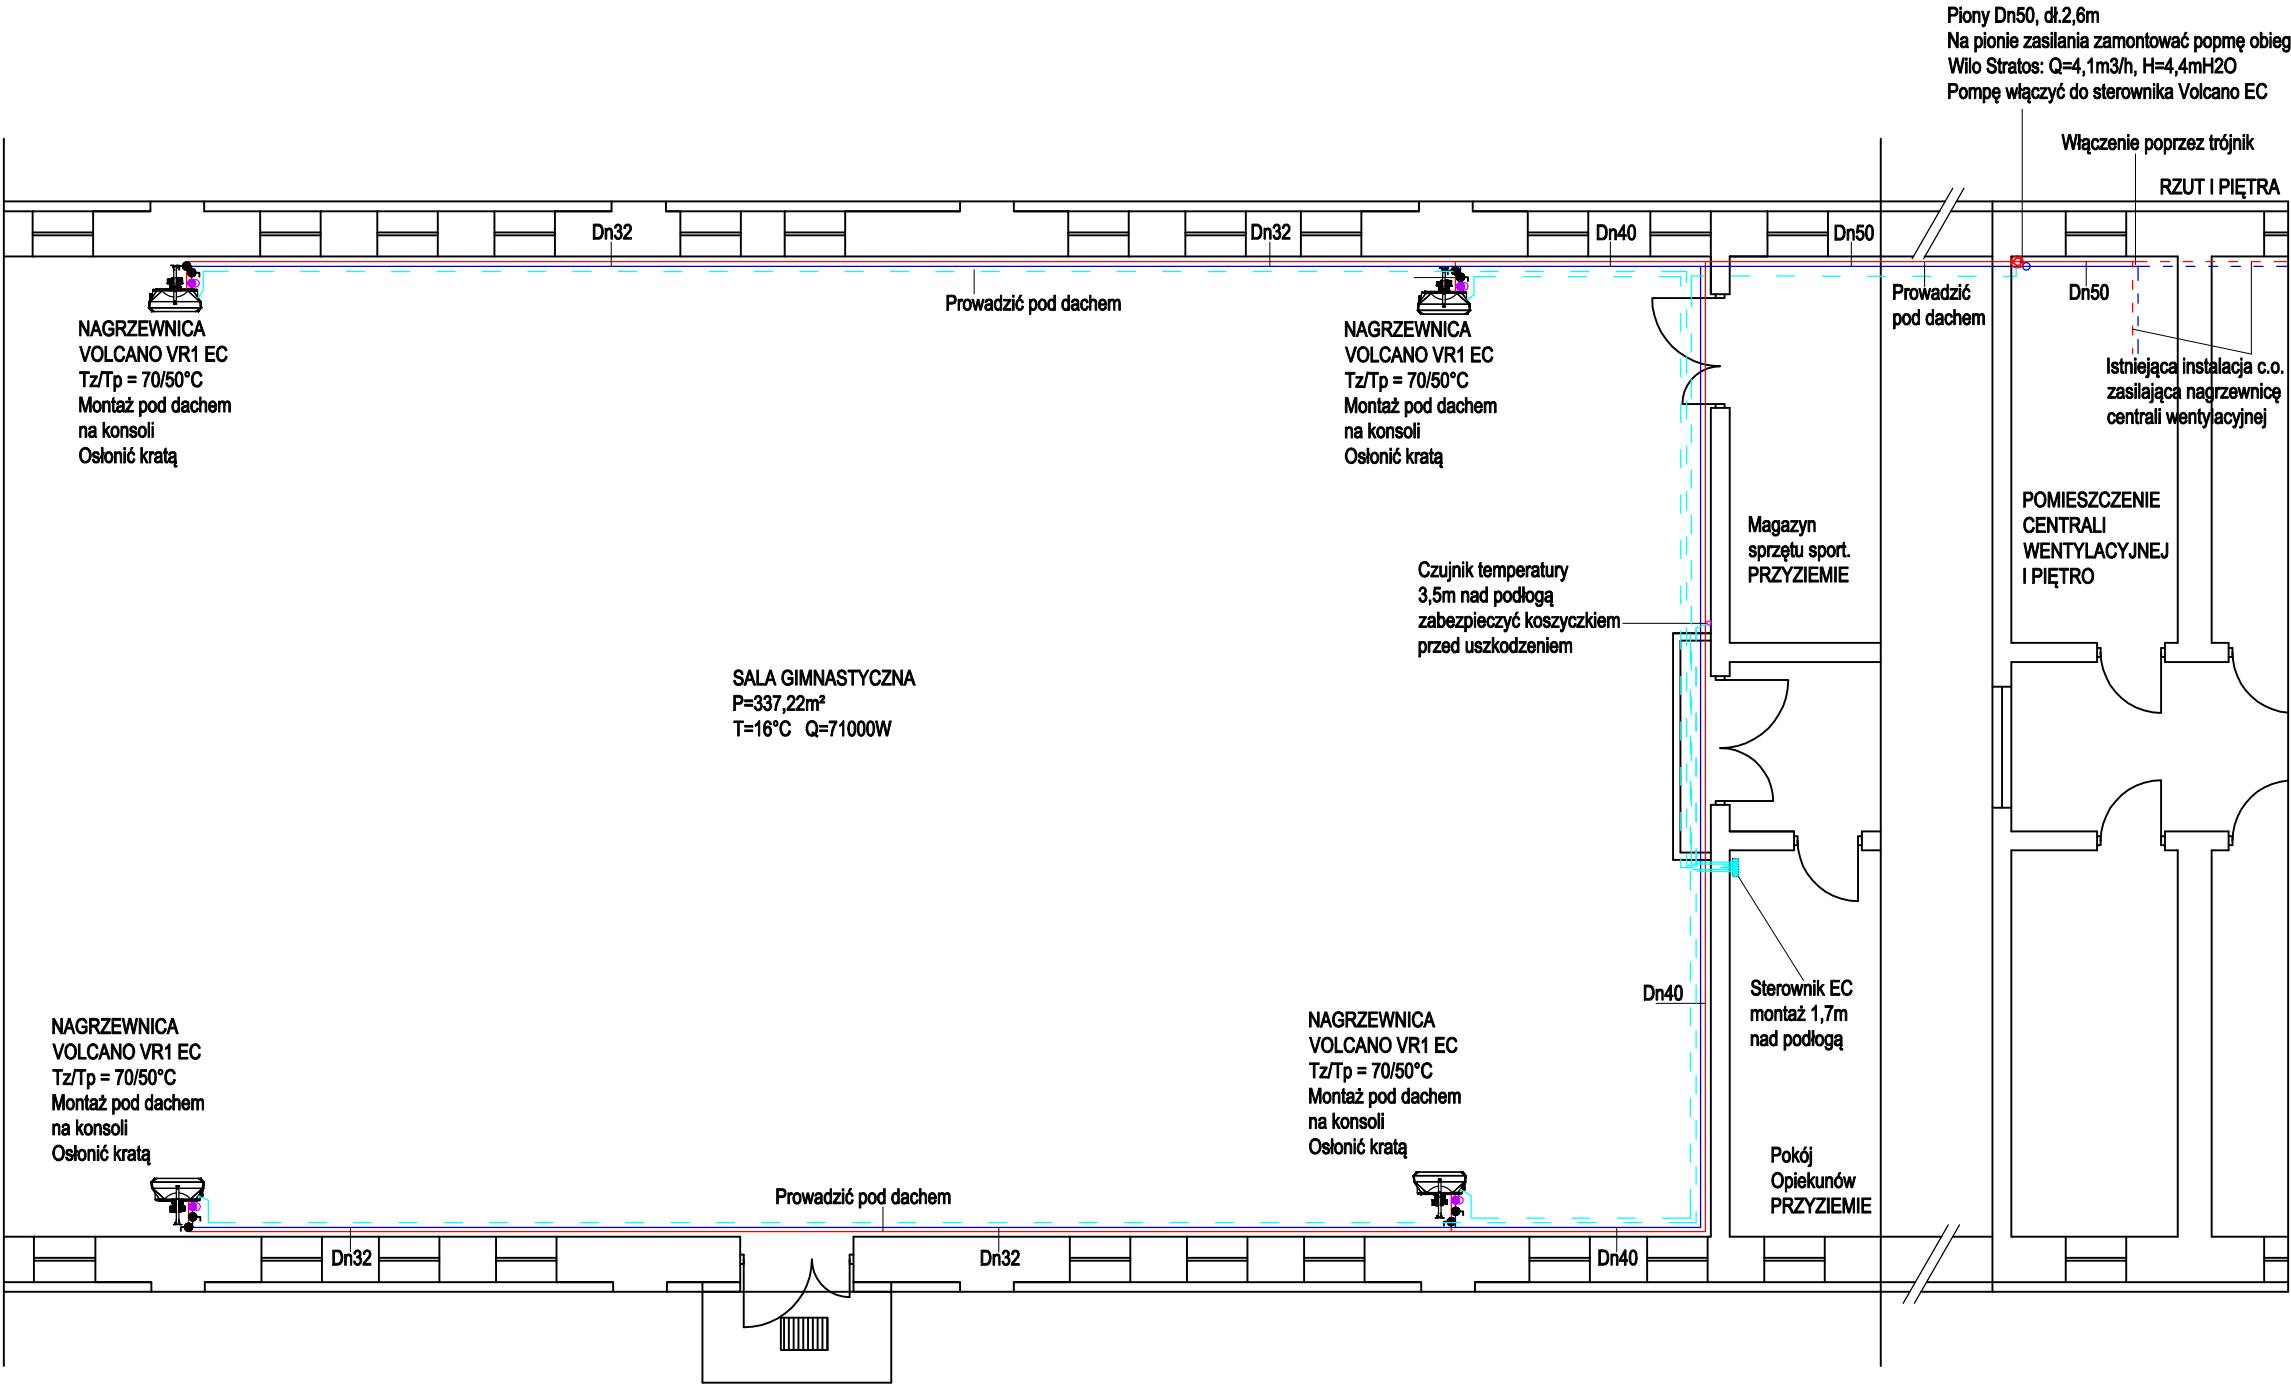

- zasilanie  
— powrót
- Rury stalowe lub miedziane  
łączone poprzez zaprasowywanie
- Rurociągi zaizolować izolacją termiczną zgodnie z WT
- Zawór regulacyjny z siłownikiem  
• Zawór odcinający
- Dn - średnica nominalna wewnętrzna
- AUTOMATYKA: Sterownik Volcano EC  
do współpracy z 4 nagrzewnicami,  
czujnikiem temperatury i pompą obiegową
- — — kable sterownicze

Inwestycja:  
Modernizacja sali gimnastycznej Krajowego  
Ośrodka Psychiatrii Sądowej dla Nieletnich w  
Garwolinie

Lokalizacja:  
dz. nr 7734/6 Garwolin, Al. Legionów  
11, gm. Garwolin

Inwestor:  
Krajowy Ośrodek Psychiatrii Sądowej  
dla Nieletnich w Garwolinie  
08-400 Garwolin, Al. Legionów 11

Faza projektu:  
PROJEKT BUDOWLANY

Nazwa rysunku:  
RZUT PRZYZIEMIA-OGRZEWANIE

PROJEKTANT:  
mgr inż. Bogdan Talarek  
upr. MAZ/0265/PWOS/10

data: 08.2021      skala: 1:100      nr rys.: S-1