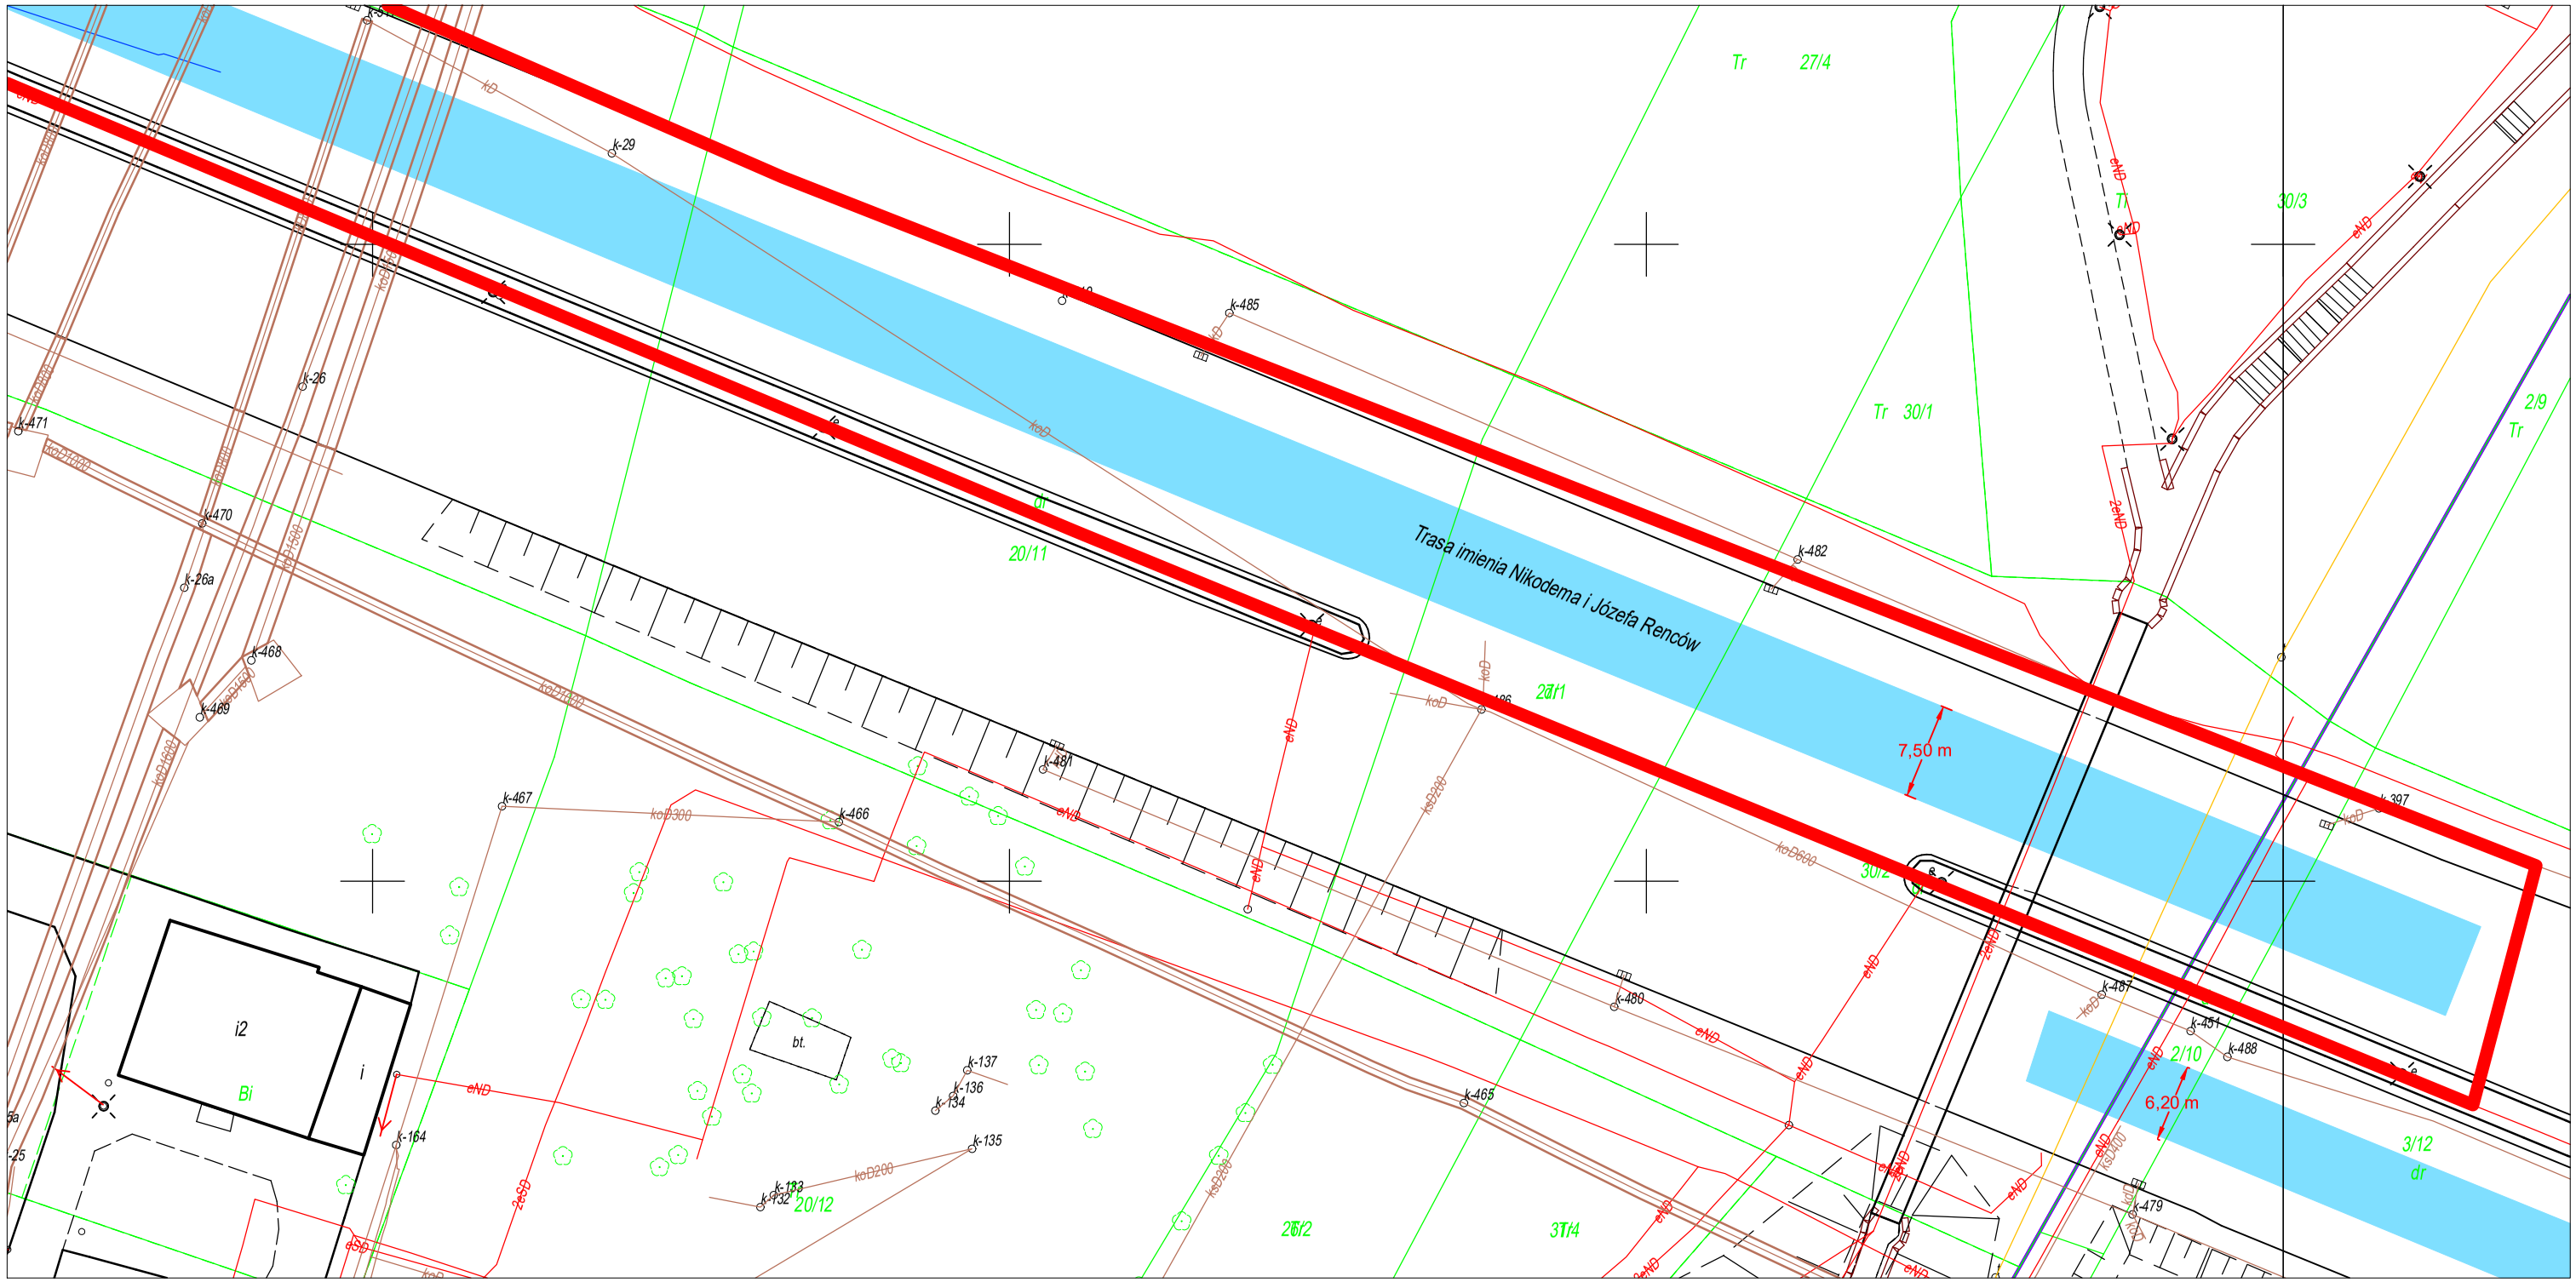

LEGENDA :

PROJ. NAWIERZCHNI JEZDNI

ZAKRES POSTĘPOWANIA PRZETARGOWEGO

Zamawiający: MIEJSKI ZARZĄD ULIC I MOSTÓW Ul. J. Kantorówny 2a, 40 - 381 Katowice		Zamierzenie budowlane: Przebudowa nawierzchni jezdni DTŚ W KATOWICACH	
Projektant: goodlines Ul. Barbary 3a/26, 40 - 053 Katowice		Nazwa rysunku: PLAN SYTUACYJNY	Nr rys. 2c
Branża: INŻYNIERIA RUCHU		Data: 06.2024	Skala: 1 : 500
Funkcja:	Tytuł, imię i nazwisko	Nr uprawnień	Podpis
Projektant:	inż. Krzysztof Pawlak		Pawlak
Opracował:			