


LEGENDA :

- PROJ. JEZDNI  
PŁYTY ZEBETONOWE UROGOWE PEŁNE
- PROJ. POBOCZA  
NAWIERZCHNIA Z KŁBM 031/5, C80/3
- PROJ. ZIARNO  
NAWIERZCHNIA Z KŁBM 031/5, C80/3
- ISTNIEJĄCE NAWIERZCHNIE ZIARNO  
Z KOSTKI DO REGULACJI WYSOKOŚCIOWEJ
- PROJ. KRAWĘDZ JEZDNI Z PŁYT
- PROJ. KRAWĘDZ POBOCZA
- PROJ. KRAWĘDZ ZIARNO
- GRANICE REALIZACJI INWESTYCJI
- PROJ. SKARPY
- ISTNIEJĄCE DRZEWA
- ISTNIEJĄCE DRZEWA DO WYCINKI
- ISTNIEJĄCE ZAGAJNIKI DO WYCINKI
- NUMER Z INWENTARYZACJI ISTNIEJĄCEGO  
DRZEWA, ZAGAJNIKA, KRZEWU
- 1
- ISTNIEJĄCE ZAGAJNIKI

UKŁAD ARKUSZY :

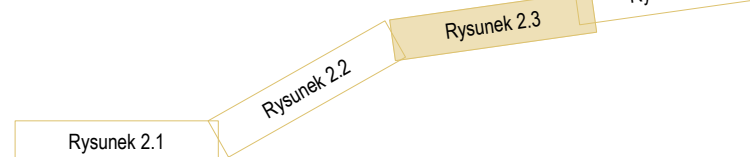

**ROADI Sp. z o.o.**  
ul. Kartuska 385B, 80-125 Gdynia  
NIP: 583340329 REGION: 398332324 KRŚ: 000047718  
Nr konta: 10 1140 2004 0000 3502 80 16 0576  
biuro@roadi.pl www.roadi.pl  
tel. 677 125 654; 601 541 555

**ROADI**  
Road Infrastructure

Opis/obiekt	Przebudowa drogi gminnej nr 197163G Jaroszewy - Czarnocin				
Adres	Woj: pomorskie Powiat: starogardzki Gmina: Skarszewy				
Inwestor	Gmina Skarszewy, Pl. Gen. J. Hallera 18, 83-250 Skarszewy				
Nazwa Toru	Projekt Techniczny				
Nazwa Techniki/Opisowania	Układ Drogowy				
Tytuł rysunku	PLAN SYTUACYJNY				
Zespół projektowy	imię i nazwisko	nr uprawnień	podpis	Data oprac.	
Projektował	mgr inż. Łukasz Kotulski	POM/0331/PWBD/15		05/2015	
Sprawił	mgr inż. Maciej Potrzebowski	POM/0332/PWBD/15			
					Rys nr: 2.3
					Skala: 1:500