


Przekrój A-A

Skala 1:250

Placyta boiska

Drewniany z perforowanych rur
PCW ϕ 50 mm. Spadek do
zbiornika 3-4‰

Zbiornik z perforowanych
rur PCW ϕ 100. Spadek do
studzi czkoniałej 4‰

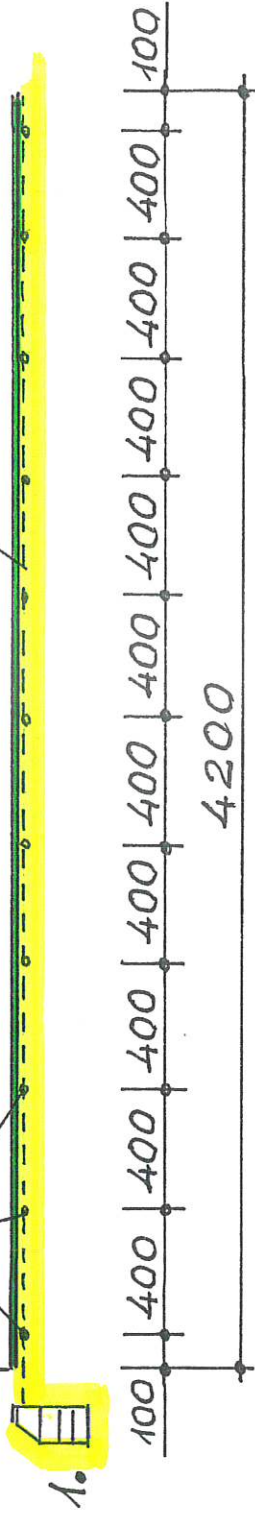

STAROSTWO POWIATOWE
w Gostyniu
ul. Woławska 256
63-800 Gostyń

1. Studzi czkoniała z 3 betonowych kręgów studziennych ϕ 1000 + żwężka ϕ 1000/600
Nakrycie studzi wlotu żeliwny lekki - czokrzikowy ϕ 600

Projektowanie, Kosztorysowanie
i Nadzór Budowlany
WIEŚLAW DOBOSZYNSKI
ul. bud. nr 358/82-20
63-800 GOSTYŃ
tel. 50 16 99 99 39

Przekrój B-B


skala 1:250

STAROSTWO POWIATOWE
w Gostyniu
ul. Woławska 256
63-800 Gostyń



Szczegół płyty

skala 1:10

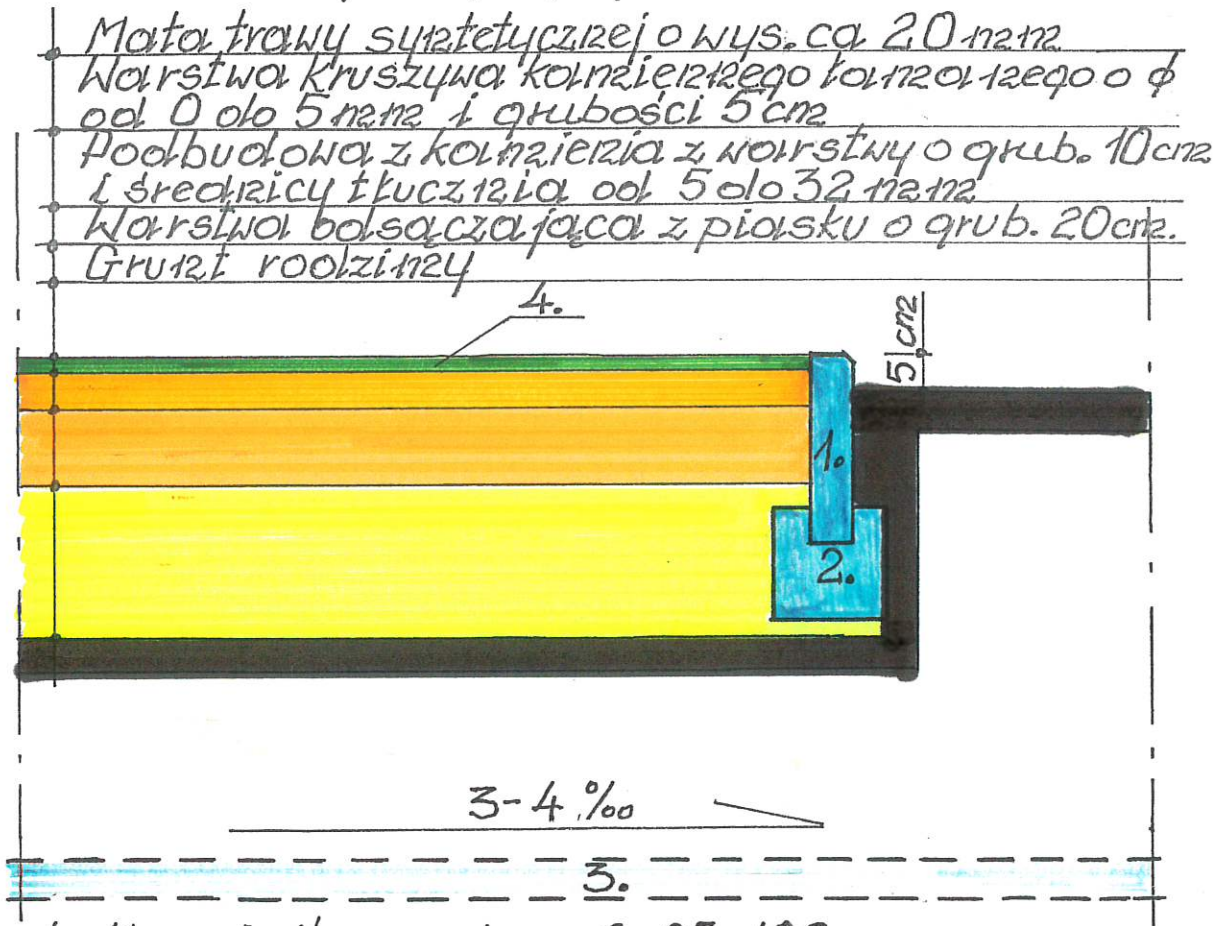

1. Krawężnik ogrodowy 6x25x100 cm
2. Kolna z żwirbetonu B-15 15x15 cm
3. Drenaż z rur perforow. PCW φ 50 mm
4. Morta trawy syntetycznej o wys. col 20 mm
wypełniona piaskiem kwarcowym

Projektowanie-Kosztorysowanie
i Nadzór Budowlany
WIESŁAW DOBOSZYŃSKI
upr. bud. nr 358/82/0
63-800 GOSTYŃ
ul. Słowackiego 38