



3

W2
1 : 50

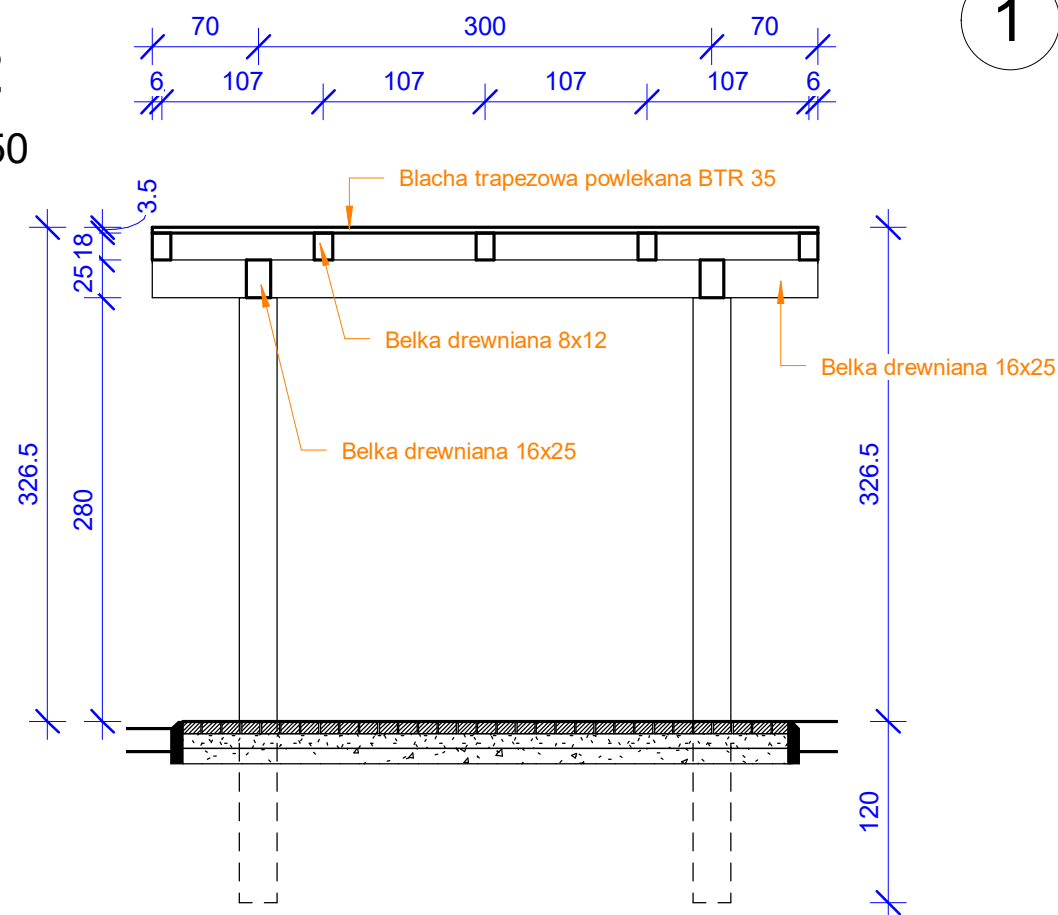


2

W1
1 : 50

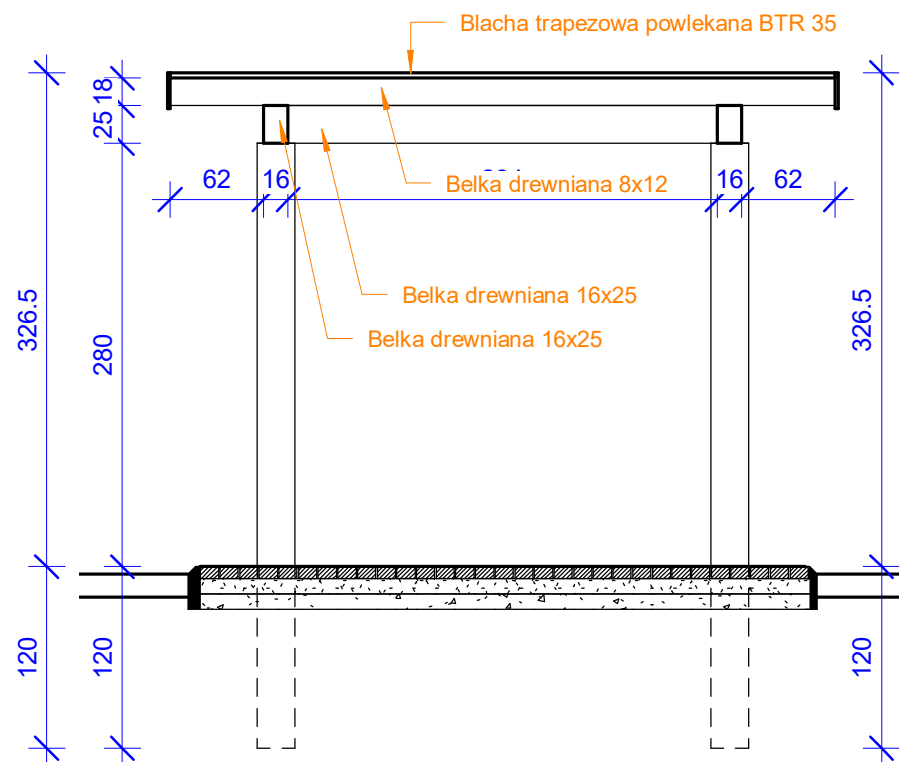


1

RZUT WIATY
1 : 50

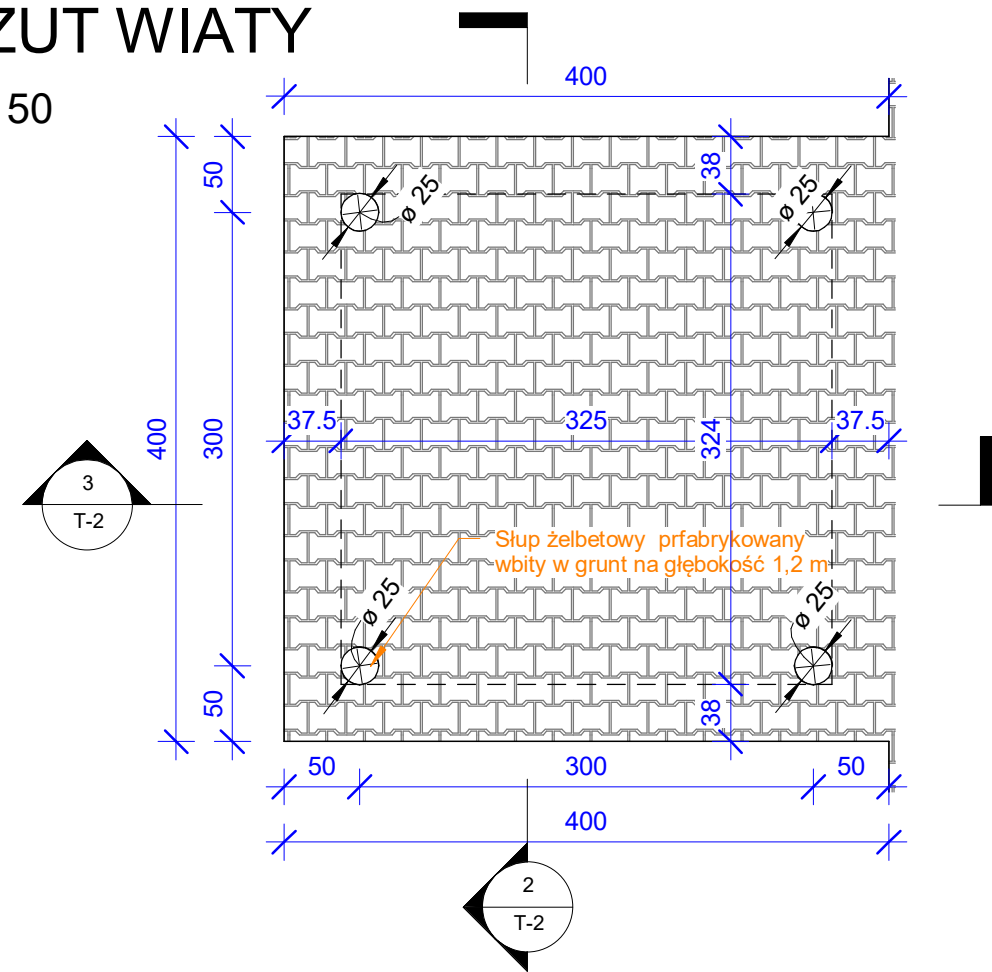

4

W_3D

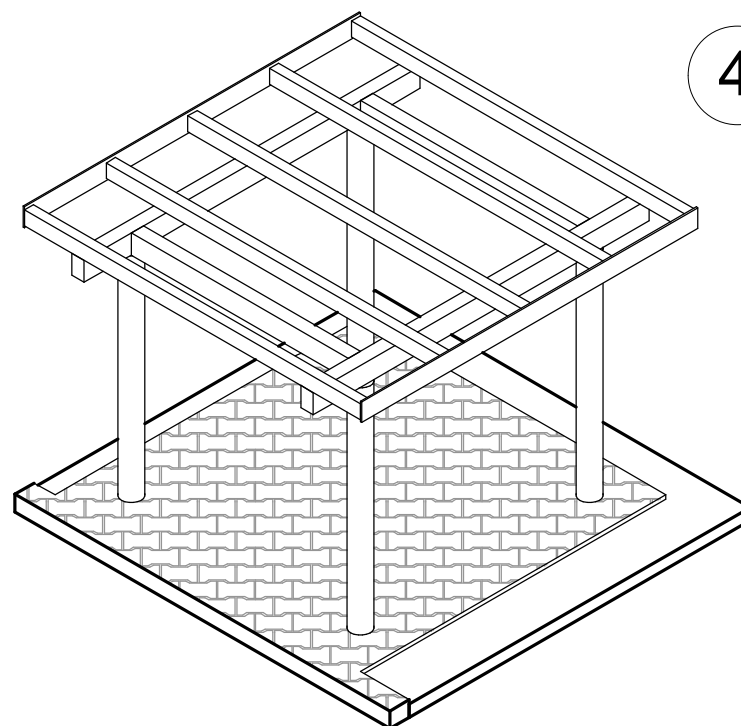

OPEN MIND Sp. z o.o. ul. Małkowskiego 30/1, 70-304 Szczecin			
Inwestor:	Gmina Słubice , ul. Akademicka 1, 69-100 Słubice		
Adres:	Słubice, dz. Nr 56/14, 56/15, 56/16, obręb 3-Słubice, Słubice miasto, 69-100 Słubice ,gmina Słubice, Powiat Słubice, woj. Lubuskie		
Temat:	Budowa wieży widokowej wraz z infrastrukturą i urządzeniami budowlanymi. PROJEKT ZMIAN pozwolenie na budowę z dnia 20.09.2016 decyzja Nr. 260/2016		
Obiekt:	WIEŻA WIDOKOWA		
Arch. Projektował:	mgr inż. arch. Daniel Kisat Nr upr.: 27/ZPOIA/OOK/2019 - upr. Arch. bez ograniczeń		
Arch. Sprawdził:	mgr inż. arch. Tadeusz Tylka Nr upr.: NN-8345/474/81 - upr. Arch. bez ograniczeń		
Opracował:	inż. Dawid Motdrzyk		Branża: Arch.
TREŚĆ RYSUNKU	Wiaty piknikowa		Faza: Budowlany
			Skala: 1 : 50
			Data: 03.2020
			Nr rys. T-2 Str.