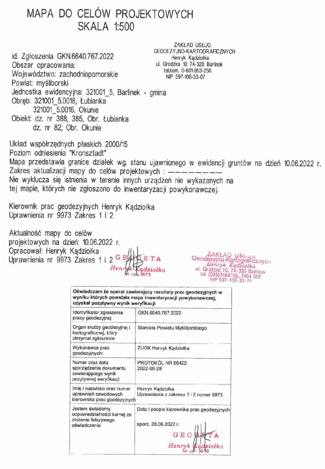

MAPA DO CELÓW PROJEKTOWYCH
SKALA 1:500

ZAKŁAD USŁUG
GEODEZYJNO-KARTOGRAFICZNYCH
Henryk Kądziołka
ul. Grodzka 10 74-320 Barlinek
tel.kom. 0-601-953-256
NIP 597-106-33-07

id. Zgłoszenia GKN.6640.767.2022
Obszar opracowania:
Województwo: zachodniopomorskie
Powiat: myśliborski
Jednostka ewidencyjna: 321001_5, Barlinek - gmina
Obręb: 321001_5.0018, Łubianka
321001_5.0016, Okunie
Obiekt: dz. nr 388, 385, Obr. Łubianka
dz. nr 82, Obr. Okunie

Układ współrzędnych płaskich 2000/15
Poziom odniesienia "Kronsztadt"
Mapa przedstawia granice działek wg. stanu ujawnionego w ewidencji gruntów na dzień 10.06.2022 r.
Zakres aktualizacji mapy do celów projektowych : ————————
Nie wyklucza się istnienia w terenie innych urządzeń nie wykazanych na tej mapie, których nie zgłoszono do inwentaryzacji powykonawczej.

Kierownik prac geodezyjnych Henryk Kądziołka
Uprawnienia nr 9973 Zakres 1 i 2

Aktualność mapy do celów
projektowych na dzień: 10.06.2022 r.
Opracował: Henryk Kądziołka
Uprawnienia nr 9973 Zakres 1 i 2

GEODETA
Henryk Kądziołka
Nr upr. 9973

ZAKŁAD USŁUG
Geodezyjno-Kartograficznych
Henryk Kądziołka
ul. Grodzka 10, 74-320 Barlinek
tel. (095)7464105, 7464 080
NIP 597-106-33-07

Oświadczam że operat zawierający rezultaty prac geodezyjnych w wyniku których powstała mapa inwentaryzacji powykonawczej, uzyskał pozytywny wynik weryfikacji

Identyfikator zgłoszenia pracy geodezyjnej	GKN.6640.767.2022
Organ służby geodezyjnej i kartograficznej, który otrzymał zgłoszenie	Starosta Powiatu Myśliborskiego
Wykonawca prac geodezyjnych:	ZUGK Henryk Kądziołka
Numer oraz data sporządzenia dokumentu zawierającego wynik pozytywnej weryfikacji	PROTOKÓŁ NR 66422 2022-06-28
Imię i nazwisko oraz numer uprawnień zawodowych kierownika prac geodezyjnych	Henryk Kądziołka Uprawnienia z zakresu 1 i 2 numer 9973
Jestem świadomy odpowiedzialności karnej za złożenie fałszywego oświadczenia	Data i podpis kierownika prac geodezyjnych sporz. 28.06.2022 r. GEODETA Henryk Kądziołka Nr upr. 9973

Za zgodność z oryginałem kopia mapy
do celów projektowych

....

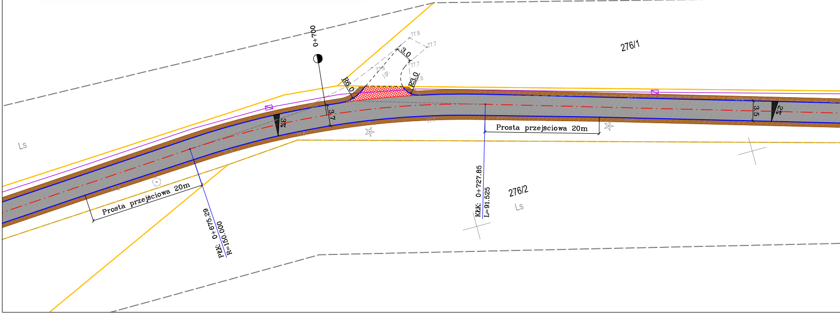
0+700
77.8
77.7
3.0
77.7
77.8
j.gr.
R6.0
R3.0
3.7
3%
276/1
3.5
2%
Prosta przejściowa 20m
Prosta przejściowa 20m
Ls
PpK: 0+675.29
R=150.000
KłK: 0+727.85
L=91.525
276/2
Ls

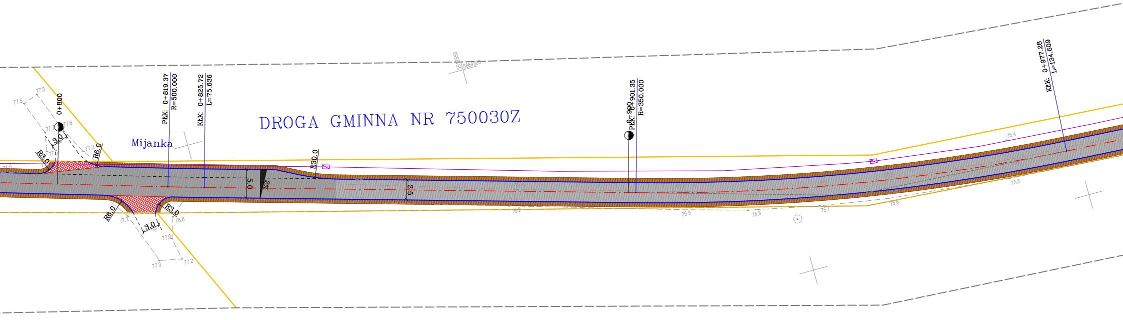

DROGA GMINNA NR 750030Z
Mijanka
0+800
PŁK: 0+819.37
R=500.000
KŁK: 0+825.72
L=75.636
R3.0
R6.0
3.0
R30.0
5.0
2%
3.5
0+900
PŁK: 0+901.35
R=350.000
KŁK: 0+977.28
L=134.609
5505550
5864300
77.5
77.5
77.6
77.1
77.2
77.6
77.2
76.8
77.0
77.3
77.2
76.2
75.9
75.8
75.7
75.6
75.5
75.4

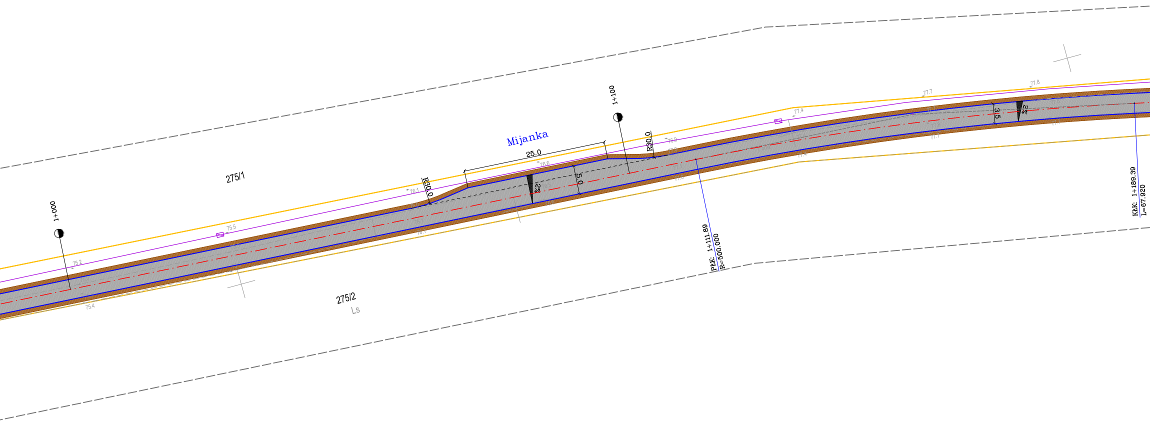
1+000
275/1
75.5
75.2
75.4
275/2
Ls
76.1
R30.0
25.0
Mijanka
76.6
2%
5.0
1+100
R30.0
76.9
77.0
PŁK: 1+111.89
R=500.000
77.4
77.7
77.8
3.5
2%
KŁK: 1+189.39
L=67.920

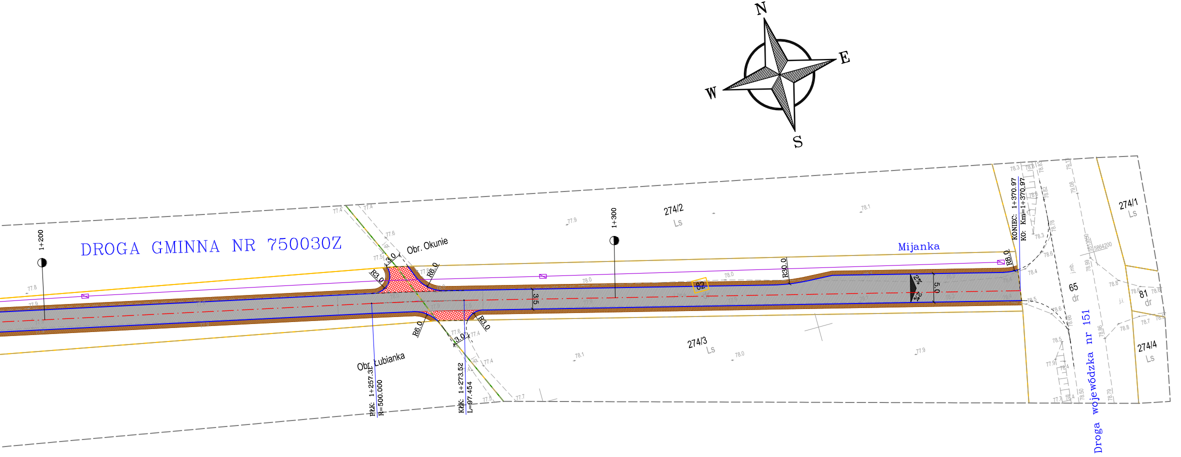
N
E
W
S
DROGA GMINNA NR 750030Z
1+200
1+300
274/2
Ls
274/3
Ls
Obr. Okunie
Obr. Łubianka
R3.0
R6.0
R6.0
R3.0
3.0
3.0
3.5
PŁK: 1+257.31
R=500.000
KŁK: 1+273.52
L=97.454
82
R30.0
Mijanka
2%
2%
5.0
R8.0
KONIEC: 1+370.97
KO: Km=1+370.97
274/1
Ls
65
dr
81
dr
274/4
Ls
j.mb.
j.i.
j.gr.
5513050
5864200
Droga wojewódzka nr 151

Projekt zagospodarowania terenu
skala 1:500 – arkusz 3/3

LEGENDA:

- — – granice działek
- 388 – numery działek
- — – krawędź jezdni asfaltowej
- ▨ – jezdnia z betonu asfaltowego
- ▩ – zjazdy z betonu asfaltowego
- 🟫 – pobocze z kruszywa łamanego szer. 0,75m
- —⊠— – kanał technologiczny składający się z osłonowych rur tworzywowych ø110mm i betonowych studni kablowych

Zaprojektowano kanał technologiczny:

1) uliczny KTu składający się z elementów:
- jedna rura RO 110x6,3mm HDPE (średnica zew. x grubość ścianki)
- jedna rura RS 40x3,7mm HDPE
- jedna wiązeka mikroru WMR 40mm+7*10x1mm

2) przepustowy KTp składający się z modułu
- dwóch rur RO 110x6,3mm HDPE (średnica zew. x grubość ścianki.)
- jedna rura RS 40x3,7mm HDPE
- jedna wiązeka mikroru WMR 40mm+7*10/8mm

KTu

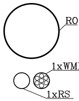
RO
1xWMR
1xRS

KTp

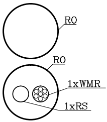
RO
RO
1xWMR
1xRS

PRZĘDSIĘBIORSTWO PROJEKTOWO–USŁUGOWE
SYSTEM A
Antoni Przybylski
66–400 Gorzów Wlkp.; ul. Saperów 3
tel. 604 468 001; e–mail: sabrata@o2.pl

TEMAT: **Przebudowa dróg gminnych nr 750029Z i nr 750030Z na odcinku od drogi wojewódzkiej nr 151 do m. Słowicze w gminie Barlinek wraz z budowa kanału technologicznego**	SKALA:	1:500
	NR RYS:	3
	STADIUM:	Zgłoszenie
	BRANŻA:	drogowa
TREŚĆ: Projekt zagospodarowania terenu	DATA:	01.2023

AUTORZY OPRACOWANIA:		NR UPR.	SPECJ. UPR.	PODPIS
PROJEKTANT:	mgr inż. ANTONI PRZYBYLSKI	LBS/0024/PWOD/14	DROGOWA	