

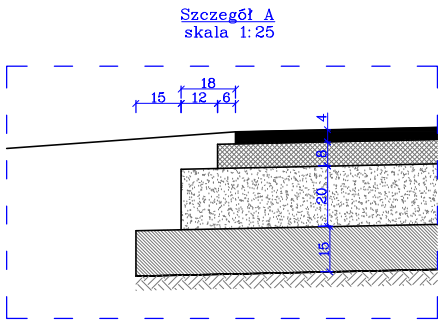


PRZĘKRŌJ A–A

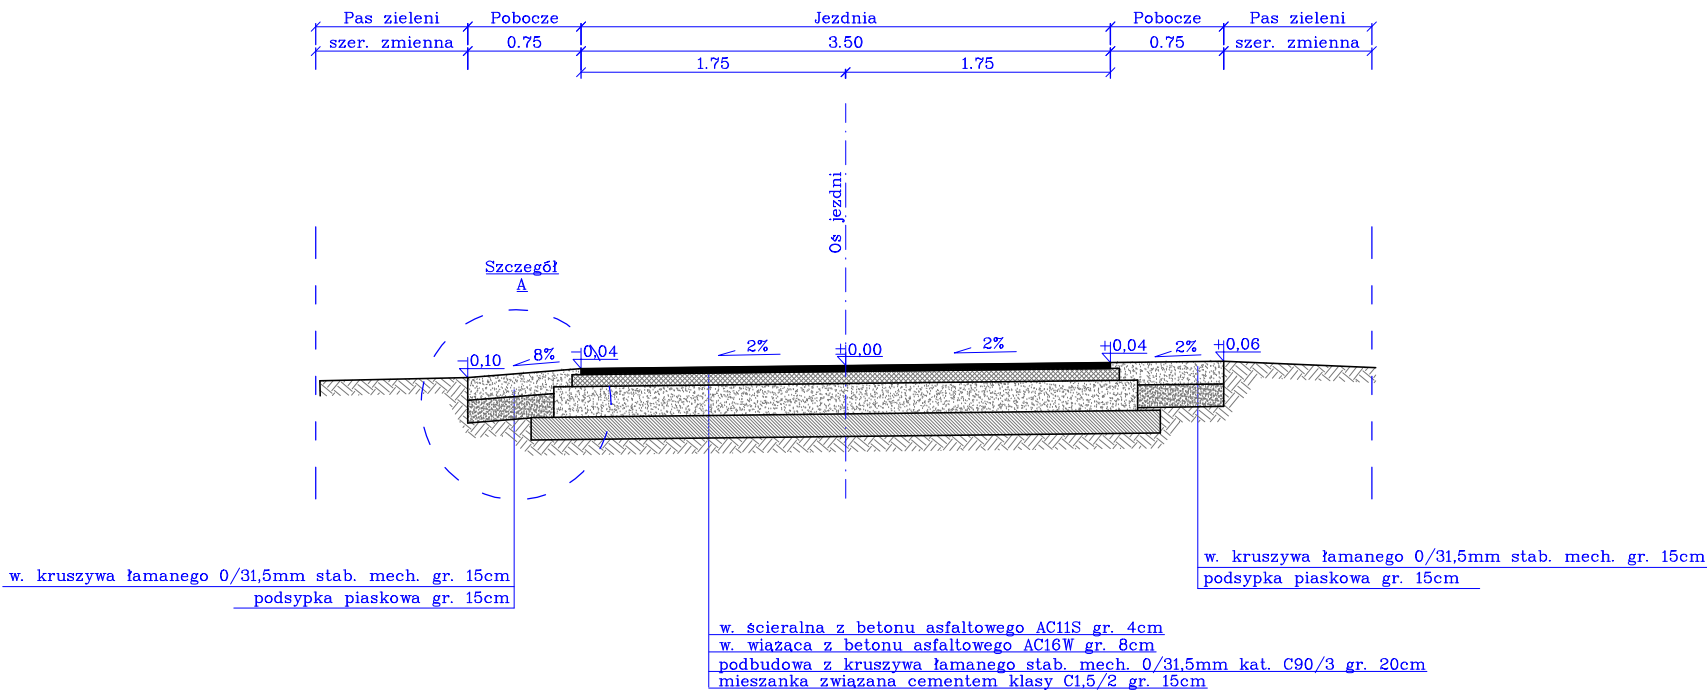

PRZĘKRŌJ B–B

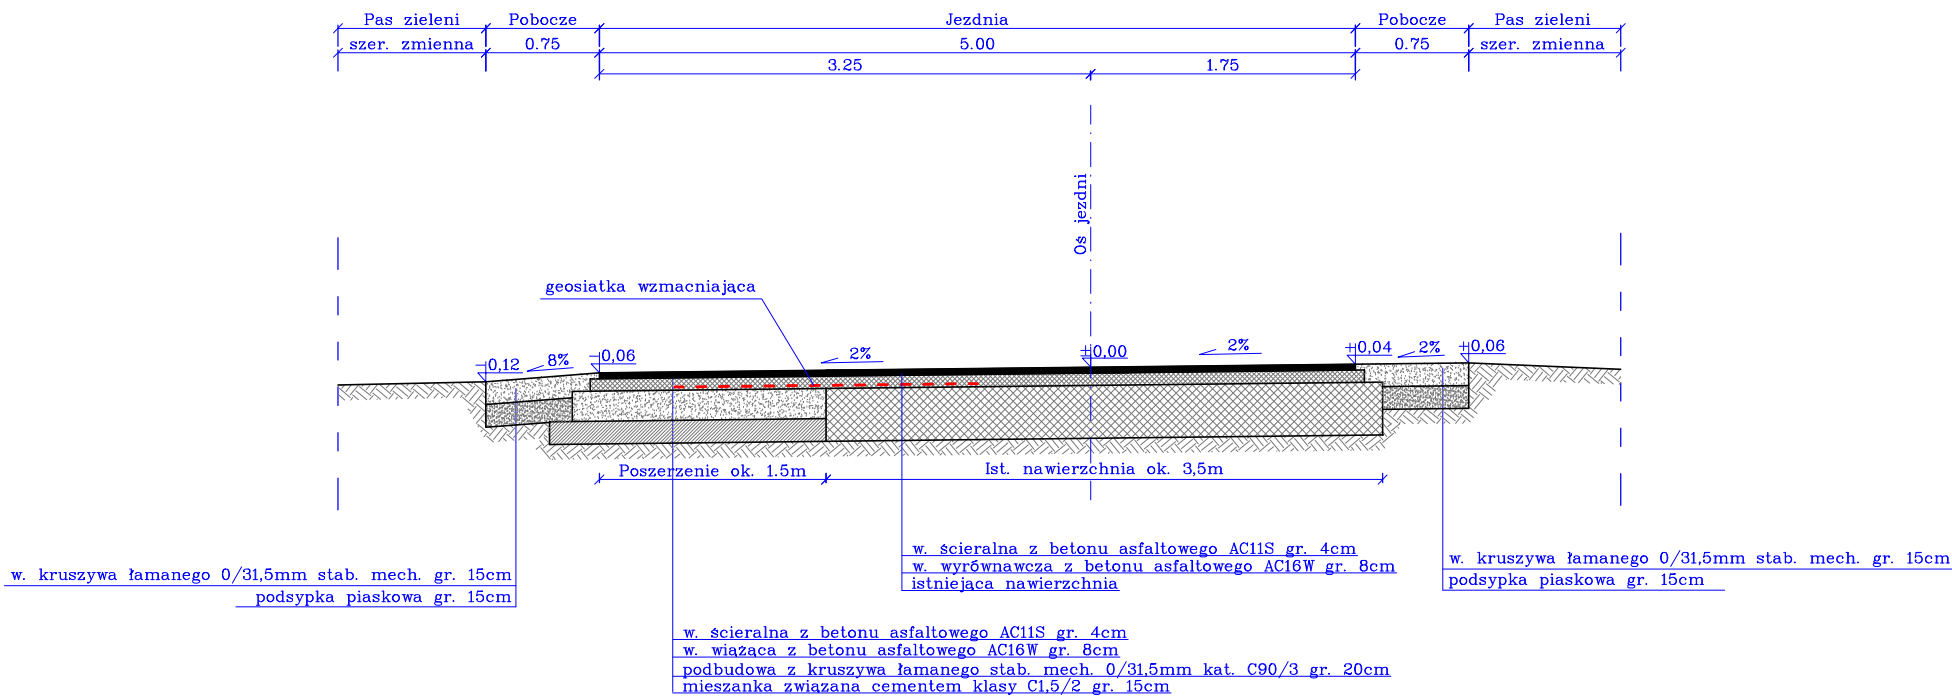

PRZĘDŚIĘBIORSTWO PROJEKTOWO–USŁUGOWE SYSTEM A Antoni Przybylski 66–400 Gorzów Wlkp.; ul. Saperów 3 tel. 604 468 001; e-mail: sabrata@o2.pl			
TEMAT:		SKAŁA:	1:50
<b>Przebudowa dróg gminnych nr 750029Z i nr 750030Z na odcinku od drogi wojewódzkiej nr 151 do m. Słowicze w gminie Barlinek wraz z budową kanału technologicznego</b>		NR RYS:	5
		STADIUM:	Zgłoszenie
		BRANŻA:	drogowa
TREŚĆ: Przekroje normalne		DATA:	01.2023
AUTORZY OPRACOWANIA:		NR UPR.	SPECJ. UPR.
PROJEKTANT:	mgr inż. ANTONI PRZYBYLSKI	LBS/0024/PWOD/14	DROGOWA