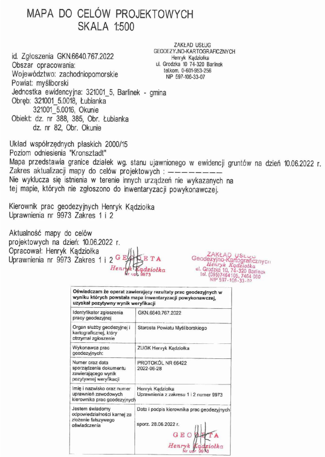

MAPA DO CELÓW PROJEKTOWYCH
SKALA 1:500

ZAKŁAD USŁUG
GEODEZYJNO-KARTOGRAFICZNYCH
Henryk Kądziołka
ul. Grodzka 10 74-320 Barlinek
tel.kom. 0-601-953-256
NIP 597-106-33-07

id. Zgłoszenia GKN.6640.767.2022
Obszar opracowania:
Województwo: zachodniopomorskie
Powiat: myśliborski
Jednostka ewidencyjna: 321001_5, Barlinek - gmina
Obręb: 321001_5.0018, Łubianka
321001_5.0016, Okunie
Obiekt: dz. nr 388, 385, Obr. Łubianka
dz. nr 82, Obr. Okunie

Układ współrzędnych płaskich 2000/15
Poziom odniesienia "Kronsztadt"
Mapa przedstawia granice działek wg. stanu ujawnionego w ewidencji gruntów na dzień 10.06.2022 r.
Zakres aktualizacji mapy do celów projektowych : ————————
Nie wyklucza się istnienia w terenie innych urządzeń nie wykazanych na tej mapie, których nie zgłoszono do inwentaryzacji powykonawczej.

Kierownik prac geodezyjnych Henryk Kądziołka
Uprawnienia nr 9973 Zakres 1 i 2

Aktualność mapy do celów projektowych na dzień: 10.06.2022 r.
Opracował: Henryk Kądziołka
Uprawnienia nr 9973 Zakres 1 i 2

GEODETA
Henryk Kądziołka
Nr upr. 9973

ZAKŁAD USŁUG
Geodezyjno-Kartograficznych
Henryk Kądziołka
ul. Grodzka 10, 74-320 Barlinek
tel. (095)7464105, 7464 080
NIP 597-106-33-07

Oświadczam że operat zawierający rezultaty prac geodezyjnych w wyniku których powstała mapa inwentaryzacji powykonawczej, uzyskał pozytywny wynik weryfikacji	
Identyfikator zgłoszenia pracy geodezyjnej	GKN.6640.767.2022
Organ służby geodezyjnej i kartograficznej, który otrzymał zgłoszenie	Starosta Powiatu Myśliborskiego
Wykonawca prac geodezyjnych:	ZUGK Henryk Kądziołka
Numer oraz data sporządzenia dokumentu zawierającego wynik pozytywnej weryfikacji	PROTOKÓŁ NR 66422 2022-06-28
Imię i nazwisko oraz numer uprawnień zawodowych kierownika prac geodezyjnych	Henryk Kądziołka Uprawnienia z zakresu 1 i 2 numer 9973
Jestem świadomy odpowiedzialności karnej za złożenie fałszywego oświadczenia	Data i podpis kierownika prac geodezyjnych sporz. 28.06.2022 r. GEODETA Henryk Kądziołka Nr upr. 9973

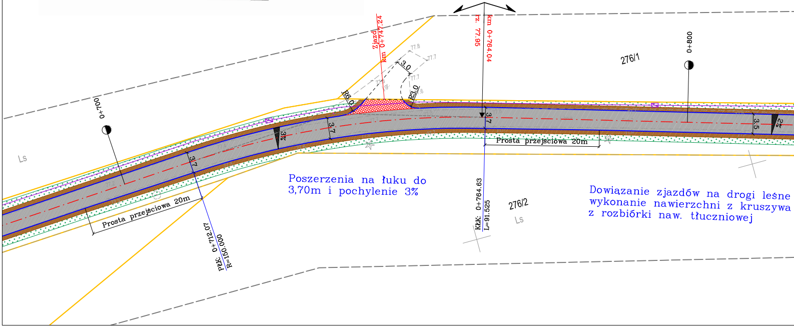
Zjazd
km 0+747.24
rz. 77.95
km 0+764.04
0+700
0+800
276/1
276/2
Ls
Ls
R6.0
3.0
R3.0
77.8
77.7
77.7
77.6
3.7
3.7
3.7
3.7
3.5
3%
2%
Prosta przejściowa 20m
Prosta przejściowa 20m
PłK: 0+712.07
R=150.000
KłK: 0+764.63
L=91.525

Poszerzenia na łuku do 3,70m i pochylenie 3%

Dowiązanie zjazdów na drogi leśne wykonanie nawierzchni z kruszywa z rozbiórki naw. tłuczniowej

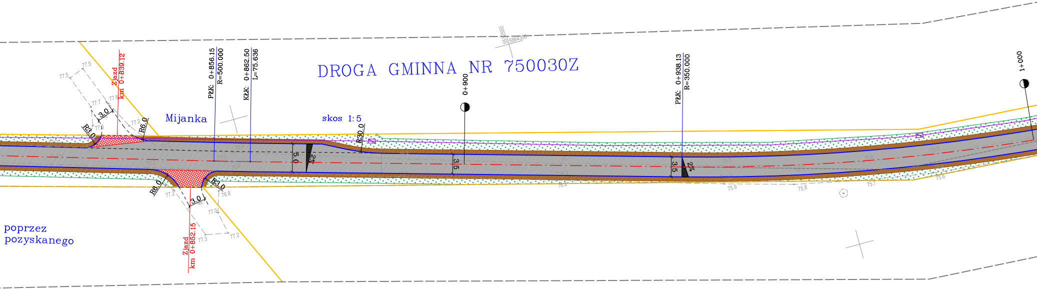
DROGA GMINNA NR 750030Z
Mijanka
skos 1: 5
Zjazd
km 0+839.12
Zjazd
km 0+852.15
PŁK: 0+856.15
R=500.000
KŁK: 0+862.50
L=75.636
PŁK: 0+938.13
R=350.000
0+900
1+000
R3.0
R6.0
R6.0
R3.0
R30.0
3.0
3.0
5.0
3.5
3.5
2%
2%
77.5
77.5
77.7
77.6
77.6
77.2
77.2
76.8
77.0
77.3
77.2
76.2
75.9
75.8
75.7
75.6
5512550
5864300
poprzez
pozyskanego

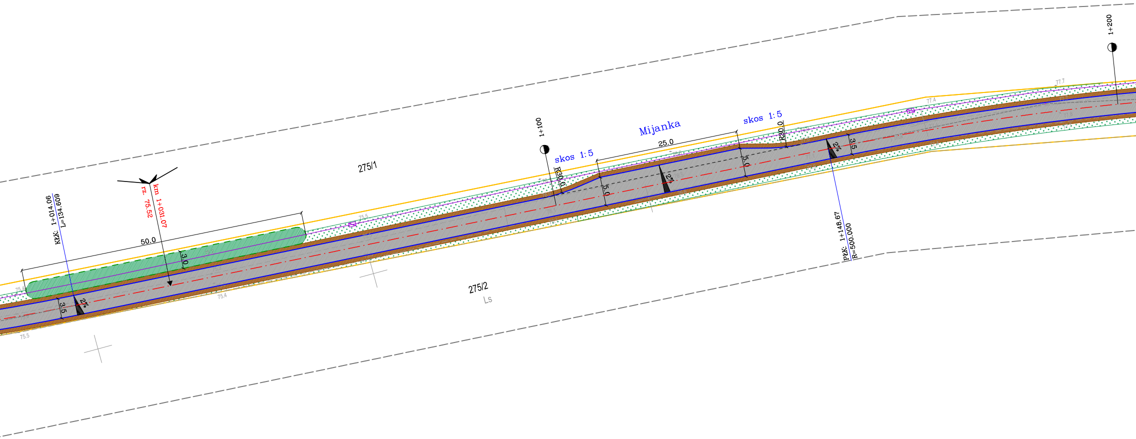

KŁK: 1+014.06
L=134.609
km 1+031.07
rz. 75.52
50.0
3.0
3.5
2%
275/1
75.4
75.5
75.4
75.5
1+100
skos 1:5
R30.0
5.0
Mijanka
25.0
2%
5.0
skos 1:5
R30.0
2%
3.5
PłK: 1+148.67
R=500.000
77.4
77.7
1+200
275/2
Ls

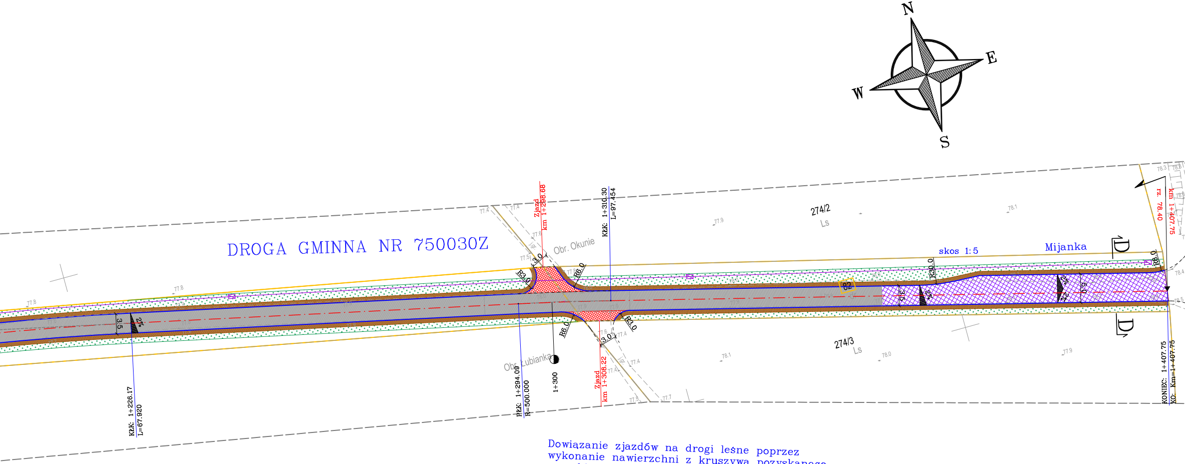
N
E
S
W
DROGA GMINNA NR 750030Z
Obr. Okunie
Obr. Łubianka
Zjazd km 1+298.68
Zjazd km 1+308.22
KŁK: 1+310.30 L=97.454
PŁK: 1+294.09 R=500.000
KŁK: 1+226.17 L=67.920
1+300
R3.0
R6.0
3.0
3.5
2%
274/2
Ls
274/3
skos 1:5
Mijanka
R30.0
R8.0
5.0
D
rz. 78.40
km 1+407.75
KONIEC: 1+407.75
KO: Km=1+407.75

Dowiązanie zjazdów na drogi leśne poprzez wykonanie nawierzchni z kruszywa pozyskanego z rozbiórki naw. tłuczniowej

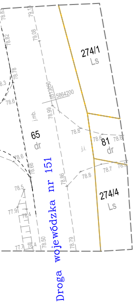
78.83
79.11
78.82
79.08
274/1
Ls
78.3
78.78
78.6
5513650
5864200
j.mb.
78.99
65
dr
78.8
78.6
81
dr
78.6
j.i.
78.6
78.66
78.7
78.5
78.86
78.8
274/4
Ls
78.5
77.9
78.4
77.7
78.4
78.50
78.79
Droga wojewódzka nr 151

Plan sytuacyjno–wysokościowy
skala 1:500 – arkusz 3/3

LEGENDA:

- — – granice działek
- 388 – numery działek
- — – krawędź jezdni asfaltowej
- ▨ – jezdnia asfaltowa – pełna konstrukcja – przekrój A–A
- ▨ – jezdnia asfaltowa – oczyszczenie i wyrównanie ist. nawierzchni kruszywem łamanym plus poszerzenie – przekrój B–B i C–C
- ▨ – jezdnia asfaltowa – oczyszczenie i wyrównanie ist. nawierzchni betonem asfaltowym plus poszerzenie – przekrój D–D
- ▨ – zjazdy z betonu asfaltowego – pełna konstrukcja
- ■ – pobocze z kruszywa łamanego szer. 0,75m
- ▨ – tereny zielone obniżone i wyprofilowanie zgodnie z przekrojem C–C
- ▨ – tereny zielone – wykoszenie (oczyszczenie) z plantowaniem
- ▨ – tereny zielone – plantowanie, humusowanie z obsianiem trawą
- —⊠— – kanał technologiczny składający się z osłonowych rur tworzywowych ø110mm i betonowych studni kablowych

PRZĘDSIĘBIORSTWO PROJEKTOWO–USŁUGOWE
SYSTEM A
Antoni Przybylski
66–400 Gorzów Wlkp.; ul. Saperów 3
tel. 604 468 001; e–mail: sabrata@o2.pl

TEMAT: ***Przebudowa dróg gminnych nr 750029Z i nr 750030Z na odcinku od drogi wojewódzkiej nr 151 do m. Słowicze w gminie Barlinek wraz z budowa kanału technologicznego***		SKALA:	1:500
		NR RYS:	
		STADIUM:	PW
		BRANŻA:	drogowa
TREŚĆ: Plan sytuacyjno–wysokościowy		DATA:	03.2023
AUTORZY OPRACOWANIA:	NR UPR.	SPECJ. UPR.	PODPIS
PROJEKTANT: mgr inż. ANTONI PRZYBYLSKI	LBS/0024/PWOD/14	DROGOWA	